


Planta baixa
ESCALA 1/100
Área construída: 575,15 m²
Área a construir: 165,41 m²
Área total: 424,48 m²

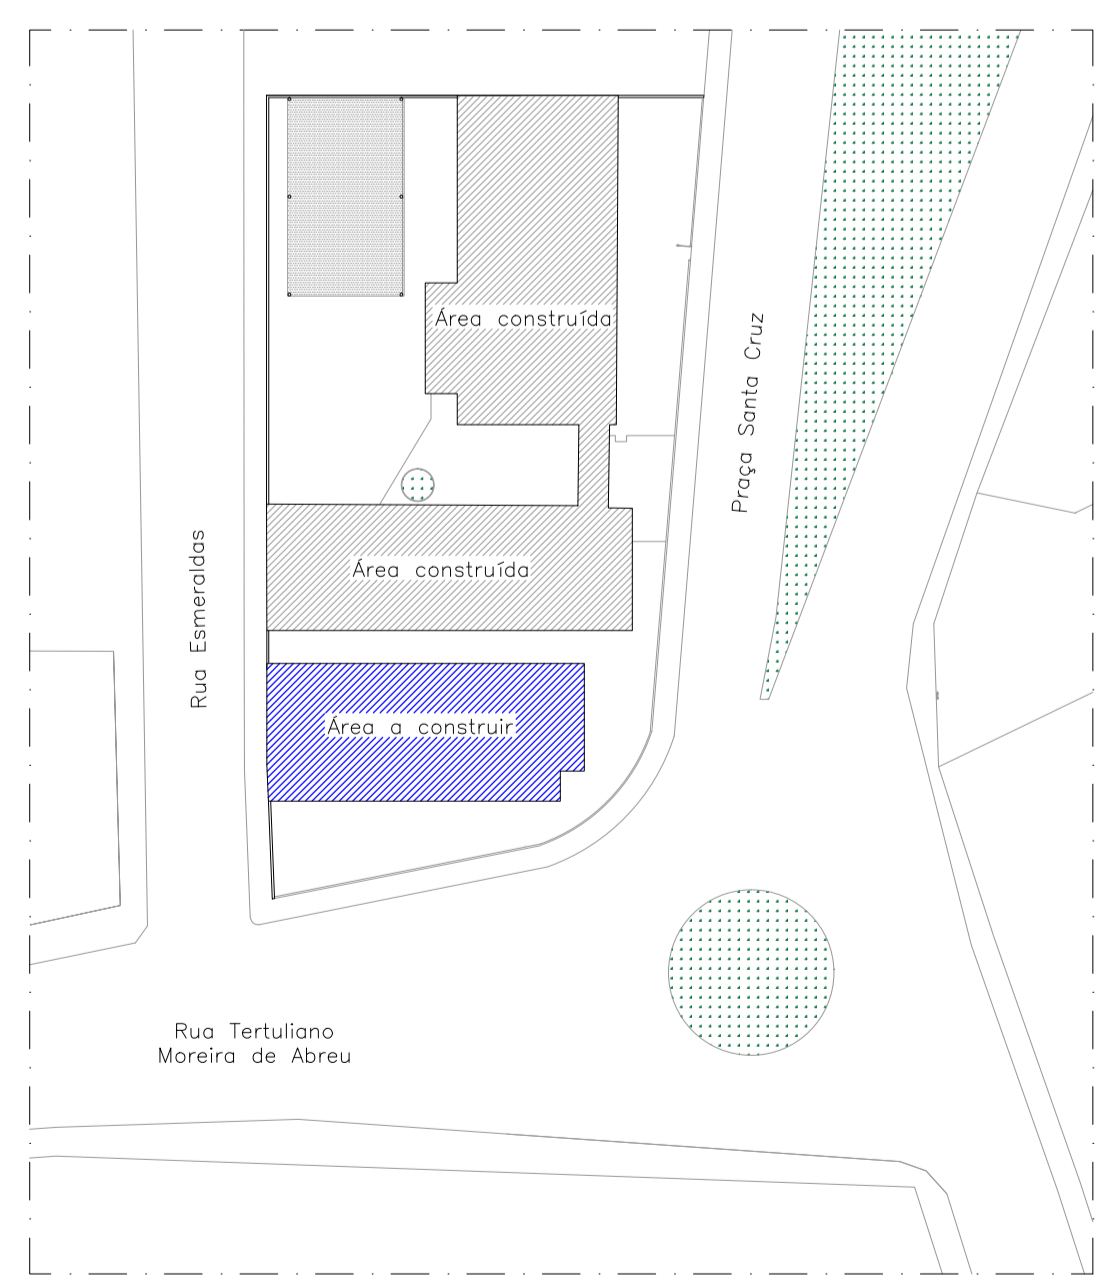

Planta de Situação
ESCALA 1/500

- NOTAS:**
- Conforme Art. 21 do Decreto Estadual 46.595/2014 em vigor. O proprietário do imóvel ou o responsável pelo uso obrigam-se a manter as medidas de segurança contra incêndio e pânico em condições de utilização e manutenção adequadas, sob pena de incorrer no disposto no art. 11, independentemente das responsabilidades civis e penais cabíveis;
 - Art. 11. A inobservância do disposto neste Decreto sujeita o infrator às seguintes sanções administrativas: I - advertência escrita > II - multa > III - interdição;
 - Qualquer alteração no imóvel seja, na área construída, ocupação, atividade exercida, tipos de acabamentos, revestimentos, mudanças de paredes e portas implicará na necessidade de alteração deste projeto e sua regularização junto ao CBMMG.
 - Medidas em centímetros, níveis em metros;
 - As cotas prevalecem sobre a escala;
 - Referências: Decreto Estadual 46.595/2014; ITs 01-02-03-08-09-13-15-16;
 - Classificação: Tabela 01 - IT 01;
 - As instalações elétricas deverão estar embutidas ou tubuladas (cabearno ou tubo antichama), conforme NBR 5410.

Número	Histórico de revisões	Aprovado	Data
01	Emissão inicial		XX/XX

CENTRO DE EDUCAÇÃO INFANTIL BRANCA DE NEVE
PROJETO TÉCNICO DE SEGURANÇA CONTRA INCÊNDIO E PÂNICO

enfase Engenharia
 R.T. ADIR DE ALMEIDA FILHO - eng.º civil - CREA 57.321/D-MG
 ENFASE ENGENHARIA E CONSULTORIA LTDA - CREA 55.176

Proprietário/resp. uso: PREFEITURA MUNICIPAL DE FORTUNA DE MINAS		CPF: -
Lagradouro: Praça Santa Cruz, nº 50.		CNPJ: 18.116.145/0001-18
CEP: 35760-000	Lote: -	Quadra: -
Cidade: Fortuna de Minas	UF: MG	
Área do terreno: 1.000,00 m ²	Área construída: 407,74 m ²	Área a construir: 167,51 m ²
Área utilizada: 0,00 m ²	Área total: 515,75 m ²	
Ocupação: - Educacional e Cultura Física		

BOMBEIRO MILITAR
 MINAS GERAIS
 O AMIGO CERTO NAS HORAS INCERTAS

SEGURANÇA CONTRA INCÊNDIOS

Conteúdo:
 - Planta baixa - Notas
 - Corte
 - Planta de Situação

Data: 10/2018 | Formato: A1 longo | Escala: Indicada | Referência: 092/2018 | Folha: 02/02
 Desenho: José Vinícius - Técnico em edificações

enfase.eng@enfaseengenharia.com.br