




FACHADA PRINCIPAL  
ESCALA: 1/150

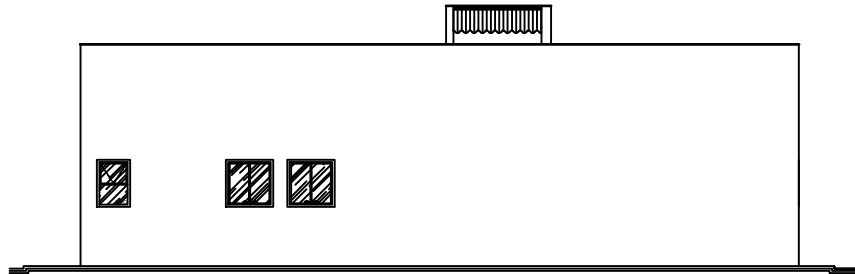

FAC. LAT. DIREITA  
ESCALA: 1/150

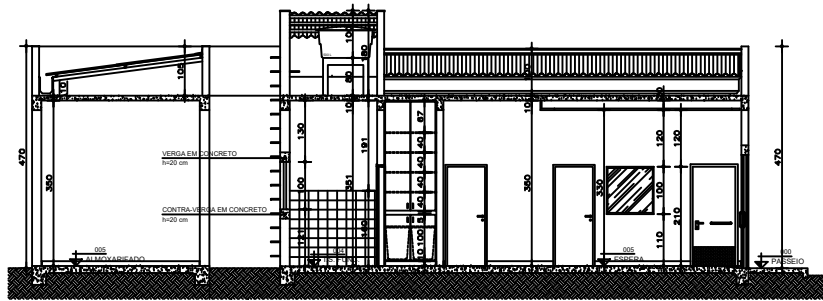


CORTE A-A  
ESCALA: 1/150

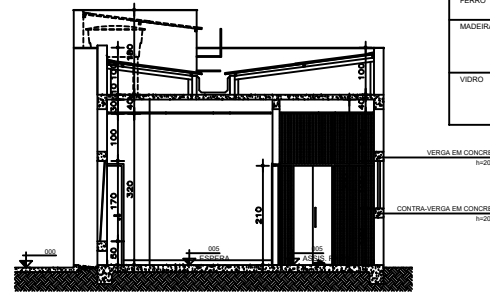


CORTE B-B  
ESCALA: 1/150


QUADRO DE ESQUADRIA									
MATERIAL	NOMENCLATURA	DIMENSÕES			QUANT.	TIPO	VIDRO		OBSERVAÇÕES
		LARG	ALT.	PEIT.			TIPO	ESP.	
ALUMÍNIO	J001	70	100	121	03	MARCAJAR	MIMBROREAO	3mm	PARTE INFERIOR FIXA
	J002	100	100	120	03	CORRER	LISO	3mm	
FERRO	PE01	90	210	-	01	CORRER	-	-	METALON E CHAPA
	PM01	80	210	-	01	BANDEIRA	-	-	PINT. ESMALTE BRANCA
MADEIRA	PM02	80	210	-	02	BANDEIRA	-	-	PINT. ESMALTE BRANCA
	PM03	70	210	-	03	BANDEIRA	-	-	PINT. ESMALTE BRANCA
VIDRO	PM04	240	240	-	01	BANDEIRA	-	-	
	ED1	240	225	-	01	CORRER	TEMPERADO	3mm	PERFIL EM ALUMÍNIO
	ED2	300	170	-	01	FIXO	TEMPERADO	3mm	PERFIL EM ALUMÍNIO
	ED3	100	100	-	01	FIXO	TEMPERADO	3mm	PERFIL EM ALUMÍNIO

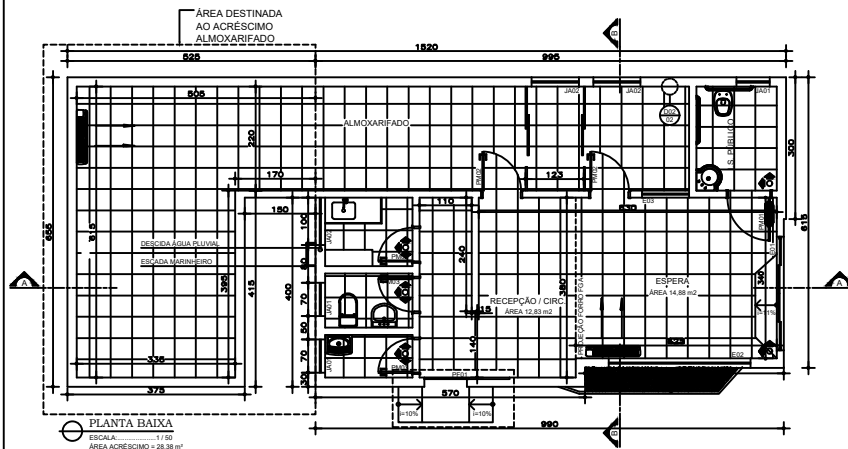

PLANTA BAIXA  
ESCALA: 1/150  
ÁREA ACRESCIMO = 28,38 m²

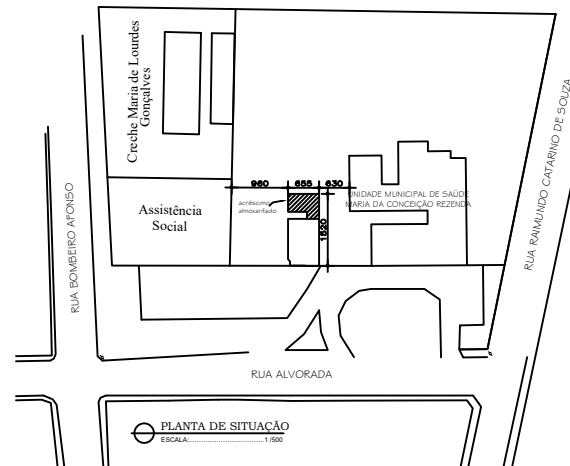

PLANTA DE SITUAÇÃO  
ESCALA: 1/500

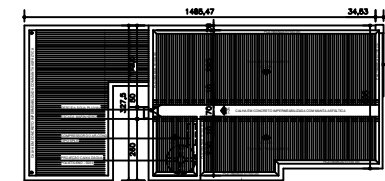

PLANTA COBERTURA  
ESCALA: 1/100

ARQUITETÔNICO		ÁREA TOTAL - ACRESCIMO
TIPO	PÚBLICO	28,38 m²
ENDEREÇO	Rua Alvorada	
BARRIO		
TÍTULO	ACRESCIMO DE ÁREA - ALMOXARIFADO	
CONTEÚDO	PLANTA BAIXA, CORTES, FACHADAS SITUAÇÃO, COBERTURA	
PROPRIETÁRIO	PREFEITURA MUNICIPAL DE FORTUNA DE MINAS	CPF/CNPJ 18.116.145/0001-18
RESPONSÁVEL TÉCNICO	Túlio B. Tolentino	CREA 208.289/0 DATA Março/2022
DESENHEISTA	Camilla Costa	CIDADE FORTUNA DE MINAS - MG