




FACHADA PRINCIPAL  
ESCALA 1/50

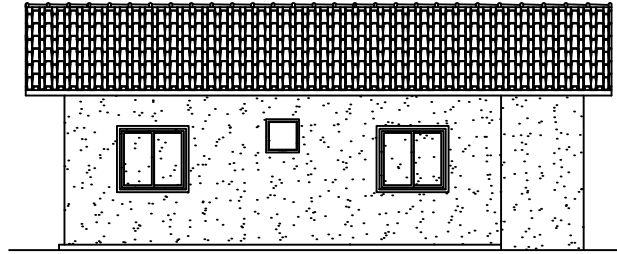


FACHADA LATERAL ESQUERDA  
ESCALA 1/50

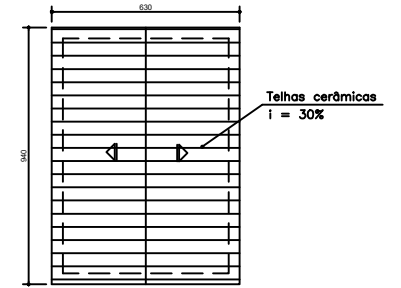


COBERTURA  
ESCALA 1/100

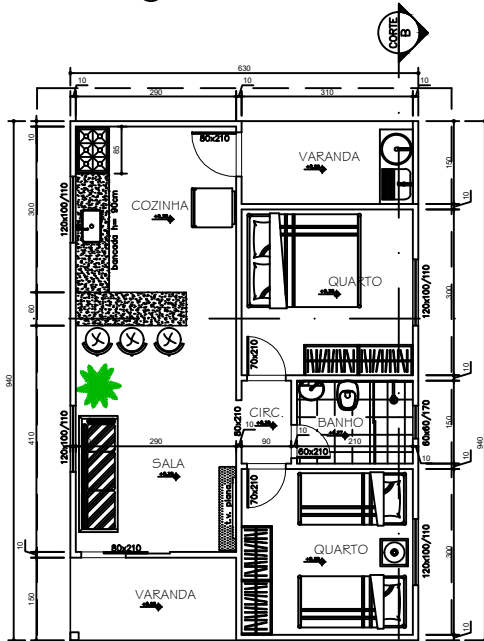


PLANTA BAIXA  
ESCALA 1/50  
ÁREA: 59,22 m²

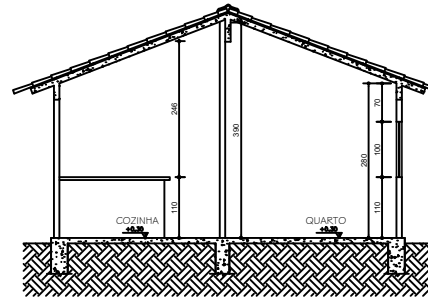

CORTE AA  
ESCALA 1/50

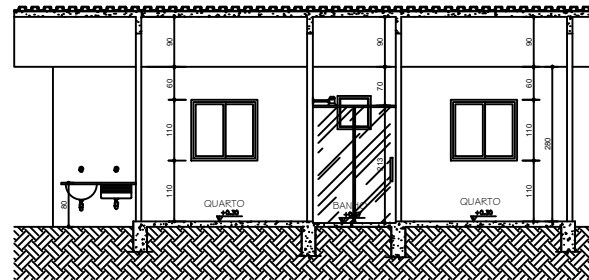

CORTE BB  
ESCALA 1/50

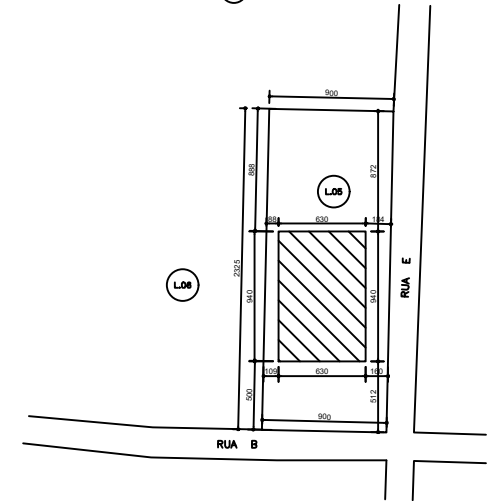

SITUAÇÃO  
ESCALA 1/2000

- OBSERVAÇÕES:**
- CONFERIR MEDIDAS NO LOCAL;
  - NÃO UTILIZAR ESCALA SOBRE PAPEL;
  - EM CASO DE CONFLITO DE COTAS, PREVALECE A DO DESENHO DE MENOR ESCALA;
  - EM CASO DE DÓVIDAS, CONSULTAR O AUTOR DO PROJETO;
  - REPRODUÇÃO TOTAL OU PARCIAL DESTES DESENHOS ESTÁ PROIBIDA; DIREITOS AUTORAIS RESERVADOS DE ACORDO COM A LEI FEDERAL 9.610 DE 19 DE FEVEREIRO DE 1998.
  - OS MATERIAIS E ESPECIFICAÇÕES UTILIZADOS FAZEM PARTE DO PROJETO, SENDO DIREITO DO RESPONSÁVEL A SUA DIVULGAÇÃO APENAS AOS COMPETENTES.

EDIFICAÇÃO	ÁREA DO LOTE	209,20m²	ENDEREÇO: RUA B, LOTE 05, QUADRA 01 FORTUNA DE MINAS/MG
	ÁREA CONSTRUÍDA	59,22m²	

RESPONSÁVEL TÉCNICO  
ANTÔNIO CARLOS MACIEL DA COSTA  
Engº Civil - CREA: 16.683/D

PROPRIETÁRIO  
PREFEITURA MUNICIPAL DE FORTUNA DE MINAS  
CNPJ: 18.116.145/0001-18