




FACHADA PRINCIPAL
ESCALA 1/50

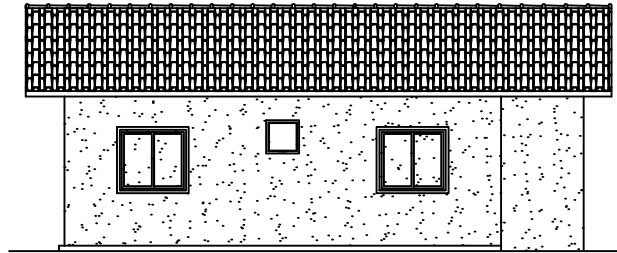


FACHADA LATERAL ESQUERDA
ESCALA 1/50

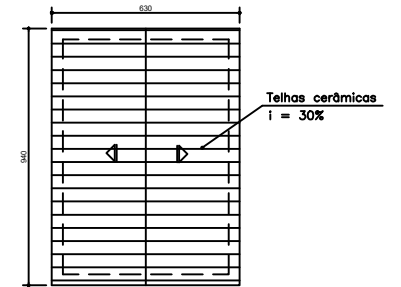


COBERTURA
ESCALA 1/100

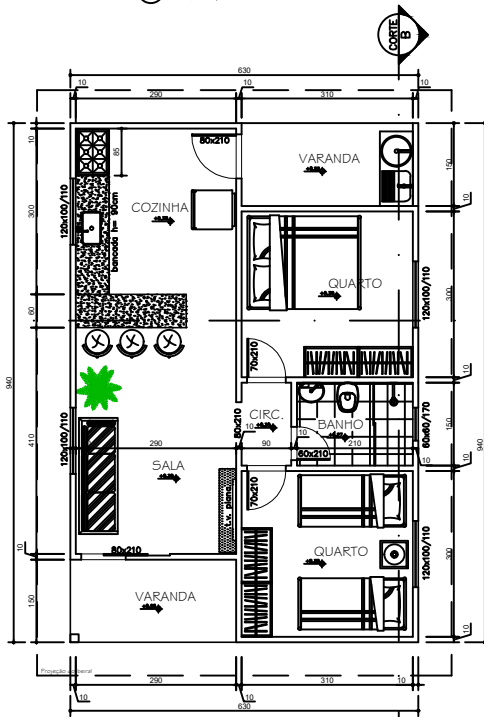


PLANTA BAIXA
ESCALA 1/50
ÁREA: 59,22 m²

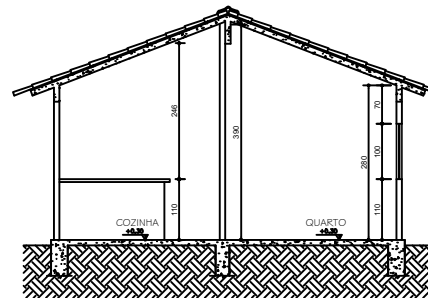

CORTE AA
ESCALA 1/50

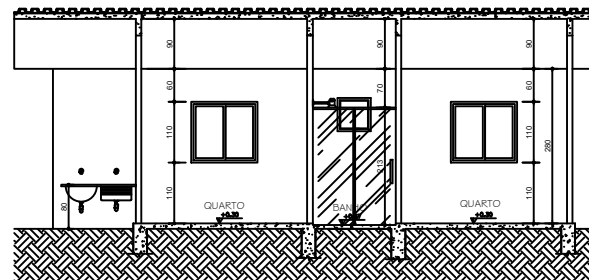

CORTE BB
ESCALA 1/50

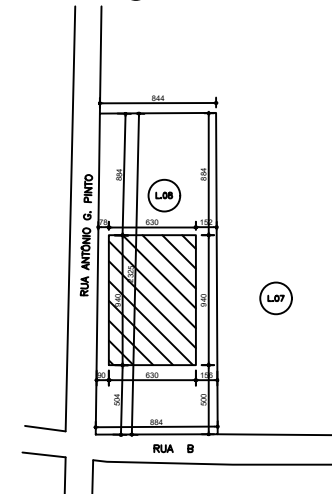

SITUAÇÃO
ESCALA 1/200

OBSERVAÇÕES:
 - CONFERIR MEDIDAS NO LOCAL;
 - NÃO UTILIZAR ESCALA SOBRE PAPEL;
 - EM CASO DE CONFLITO DE COTAS, PREVALECE A DO DESENHO DE MENOR ESCALA;
 - EM CASO DE DÓVIDAS, CONSULTAR O AUTOR DO PROJETO;
 - REPRODUÇÃO TOTAL OU PARCIAL DESTES DESENHOS ESTÁ PROIBIDA; DIREITOS AUTORAIS RESERVADOS DE ACORDO COM A LEI FEDERAL 9.610 DE 19 DE FEVEREIRO DE 1998.
 - OS MATERIAIS E ESPECIFICAÇÕES UTILIZADOS FAZEM PARTE DO PROJETO, SENDO DIREITO DO RESPONSÁVEL A SUA DIVULGAÇÃO APENAS AOS COMPETENTES.

EDIFICAÇÃO	ÁREA DO LOTE	209,20m²	ENDEREÇO: RUA B, LOTE 08, QUADRA 01 FORTUNA DE MINAS/MG
	ÁREA CONSTRUÍDA	59,22m²	

RESPONSÁVEL TÉCNICO
 ANTÔNIO CARLOS MACIEL DA COSTA
 Engº Civil - CREA: 16.683/D

PROPRIETÁRIO
 PREFEITURA MUNICIPAL DE FORTUNA DE MINAS
 CNPJ: 18.116.145/0001-18