

FACHADA PRINCIPAL
ESCALA 1/50



FACHADA LATERAL ESQUERDA
ESCALA 1/50

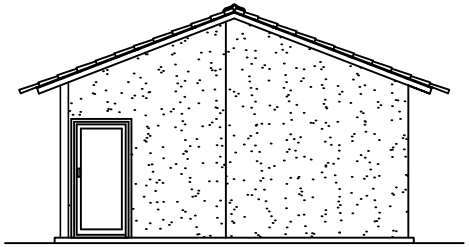


COBERTURA
ESCALA 1/100




PLANTA BAIXA
ESCALA 1/50
ÁREA: 59,22 m²

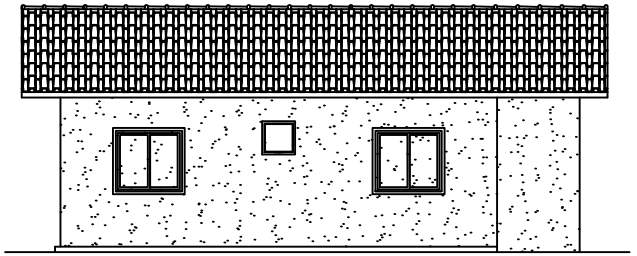


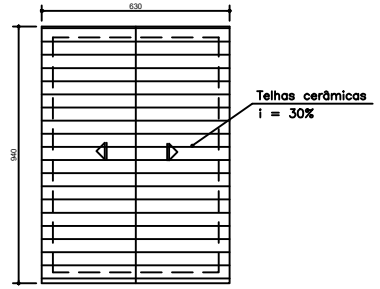CORTE AA
ESCALA 1/50

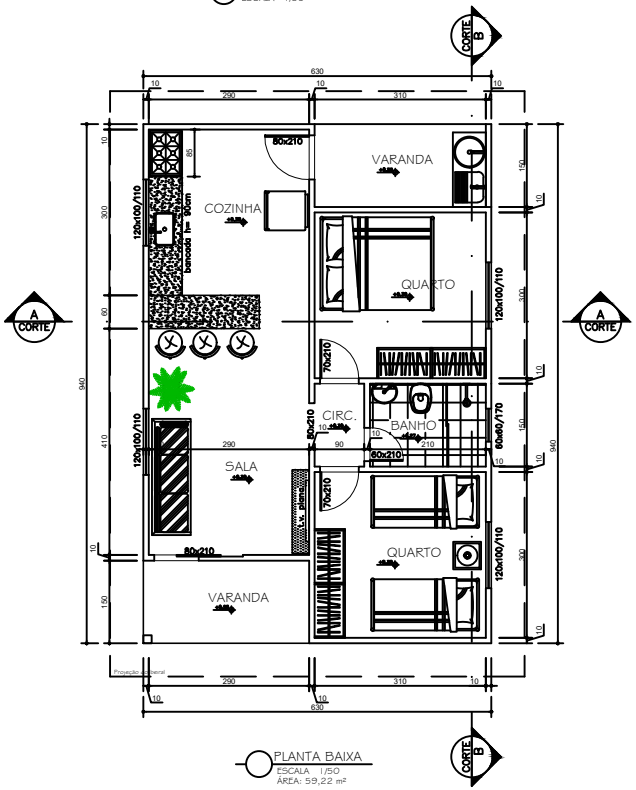


CORTE BB
ESCALA 1/50

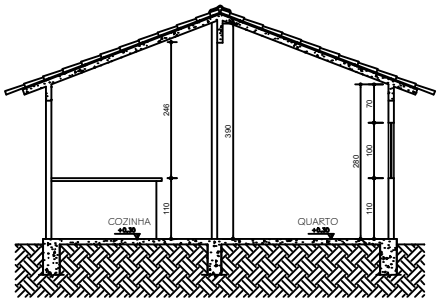


SITUAÇÃO
ESCALA 1/200

**OBSERVAÇÕES:**
- CONFERIR MEDIDAS NO LOCAL;
- NÃO UTILIZAR ESCALA SOBRE PAPEL;
- EM CASO DE CONFLITO DE COTAS, PREVALECE A DO DESENHO DE MENOR ESCALA;
- EM CASO DE DÚVIDAS, CONSULTAR O AUTOR DO PROJETO
- REPRODUÇÃO TOTAL OU PARCIAL DESTE DESENHO ESTÁ PROIBIDA; DIREITOS AUTORAIS RESERVADOS DE ACORDO COM A LEI FEDERAL 9.610 DE 19 DE FEVEREIRO DE 1998.
- OS MATERIAIS E ESPECIFICAÇÕES UTILIZADOS FAZEM PARTE DO PROJETO, SENDO DIREITO DO RESPONSÁVEL A SUA DIVULGAÇÃO APENAS AOS COMPETENTES.
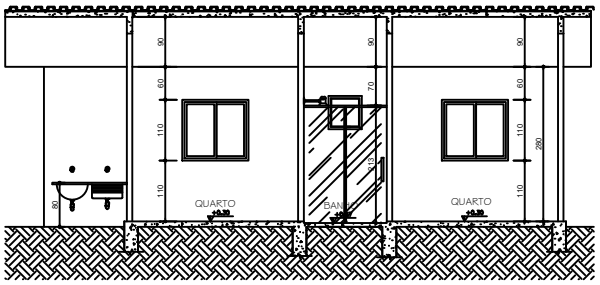
| EDIFICAÇÃO | | | |
|---|---|---|---|
| | AREA DO LOTE | 189,30m² | ENDEREÇO: RUA A, LOTE 04, QUADRA 01 FORTUNA DE MINAS/MG |
| | AREA CONSTRUÍDA | 59,22m² | |

RESPONSAVEL TÉCNICO
ANTÔNIO CARLOS MACIEL DA COSTA
Engº Civil – CREA: 16.683/D

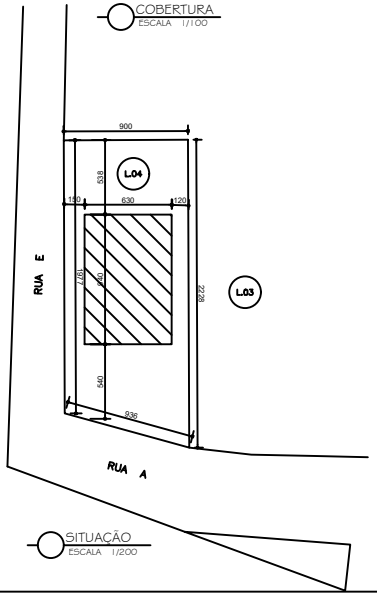PROPRIETÁRIO
PREFEITURA MUNICIPAL DE FORTUNA DE MINAS
CNPJ: 18.116.145/0001-18