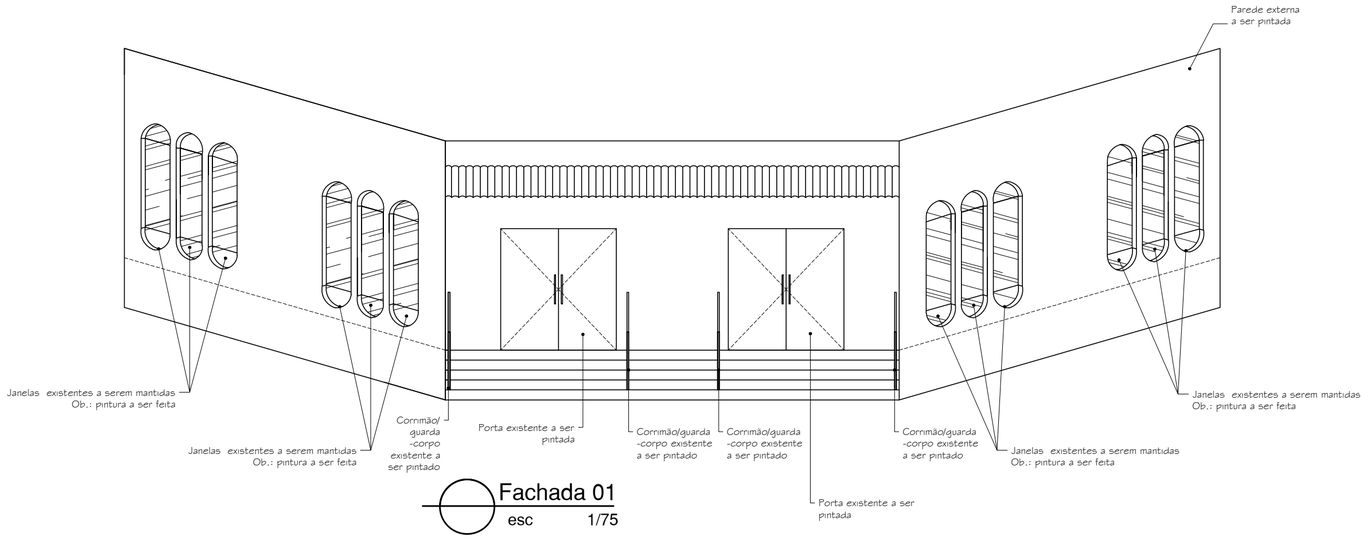


Fachada 01
esc 1/75

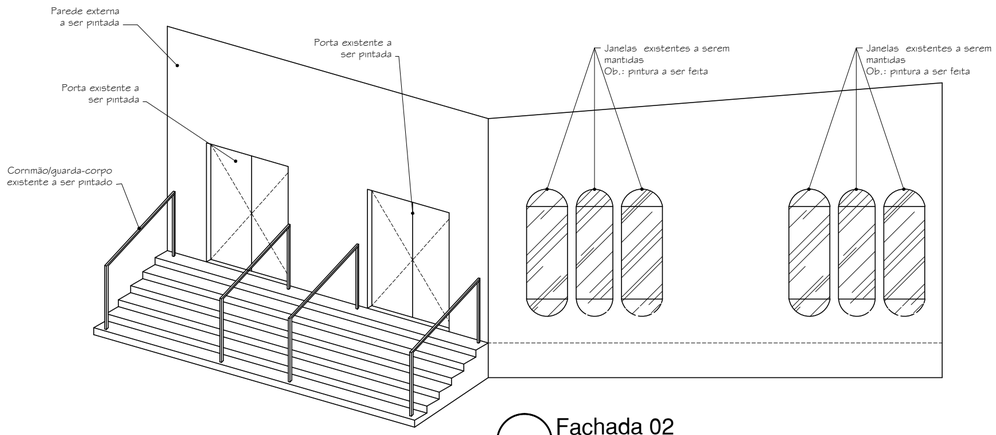


Fachada 02
esc 1/75

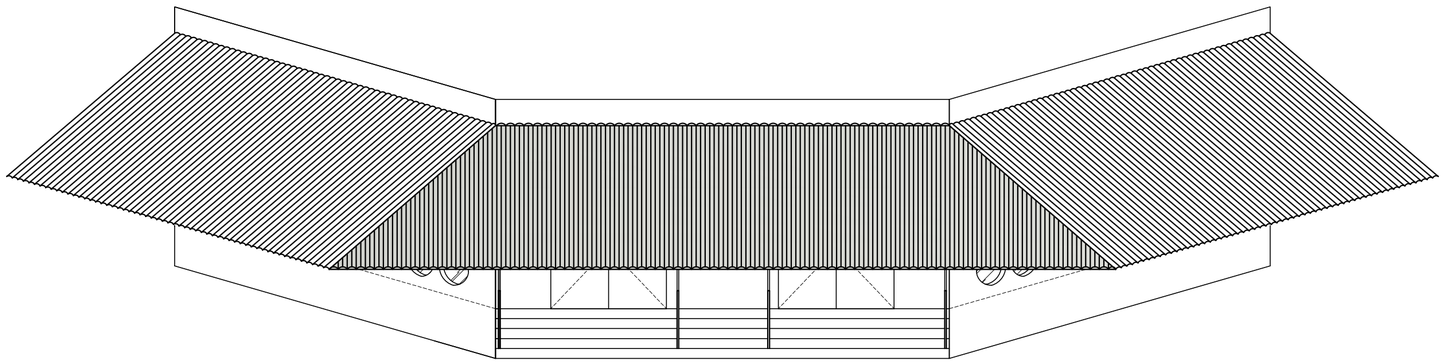

Detalhe cobertura a ser feita
esc 1/75

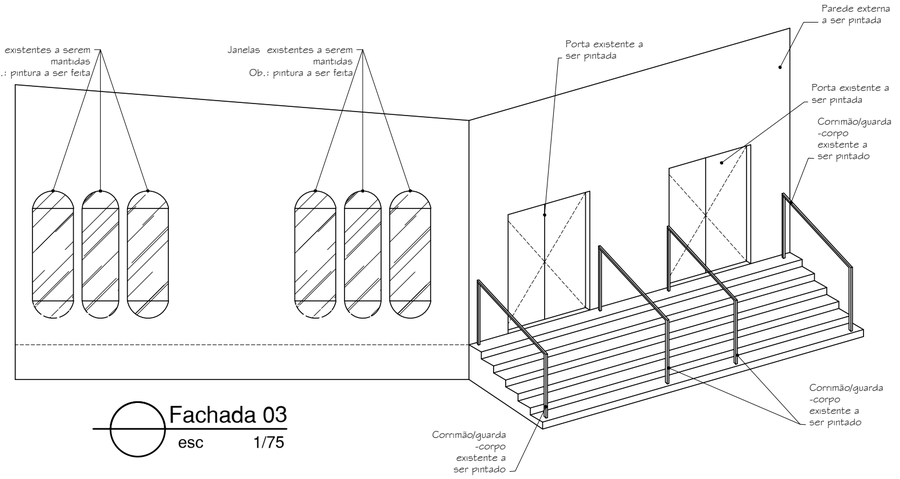


Fachada 03
esc 1/75

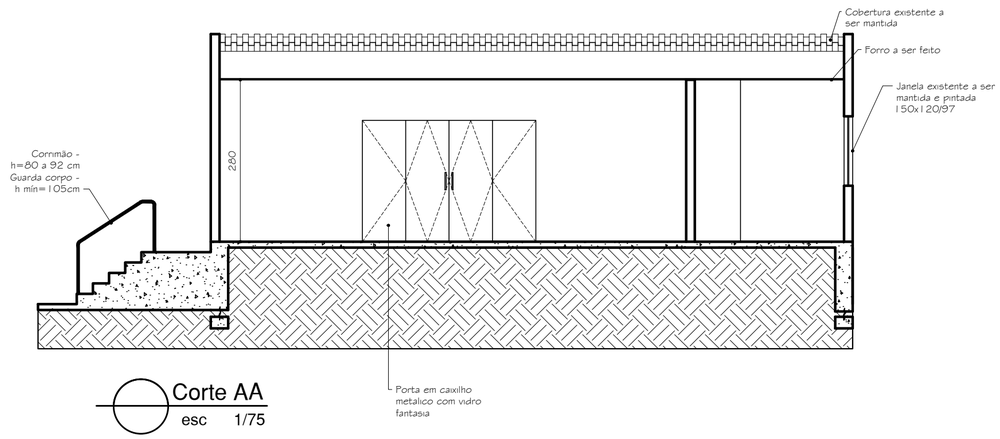


Corte AA
esc 1/75

TÍTULO

# PROJETO BÁSICO ARQUITETÔNICO REFORMA CAPELA VELORIO MUNICIPAL

Revisão:06

| | |
|---|---|
| ENGENHEIRO: MARCOS GERALDO REZENDE ABREU | CREA: 55754/D |
| PROPRIETÁRIO: PREFEITURA MUNICIPAL DE FORTUNA DE MINAS | CNPJ: 18.116.145/0001-18 |
| ENDEREÇO: PRAÇA SANTA CRUZ, s/nº, CENTRO FORTUNA DE MINAS – MG | Área a const.: 148,03m² / ESCALA: INDICADA |
| CONTEÚDO: **Fachadas 01, 02 e 03 e Corte AA** | FOLHA: 02/02 / DATA: 01º/11/18 |