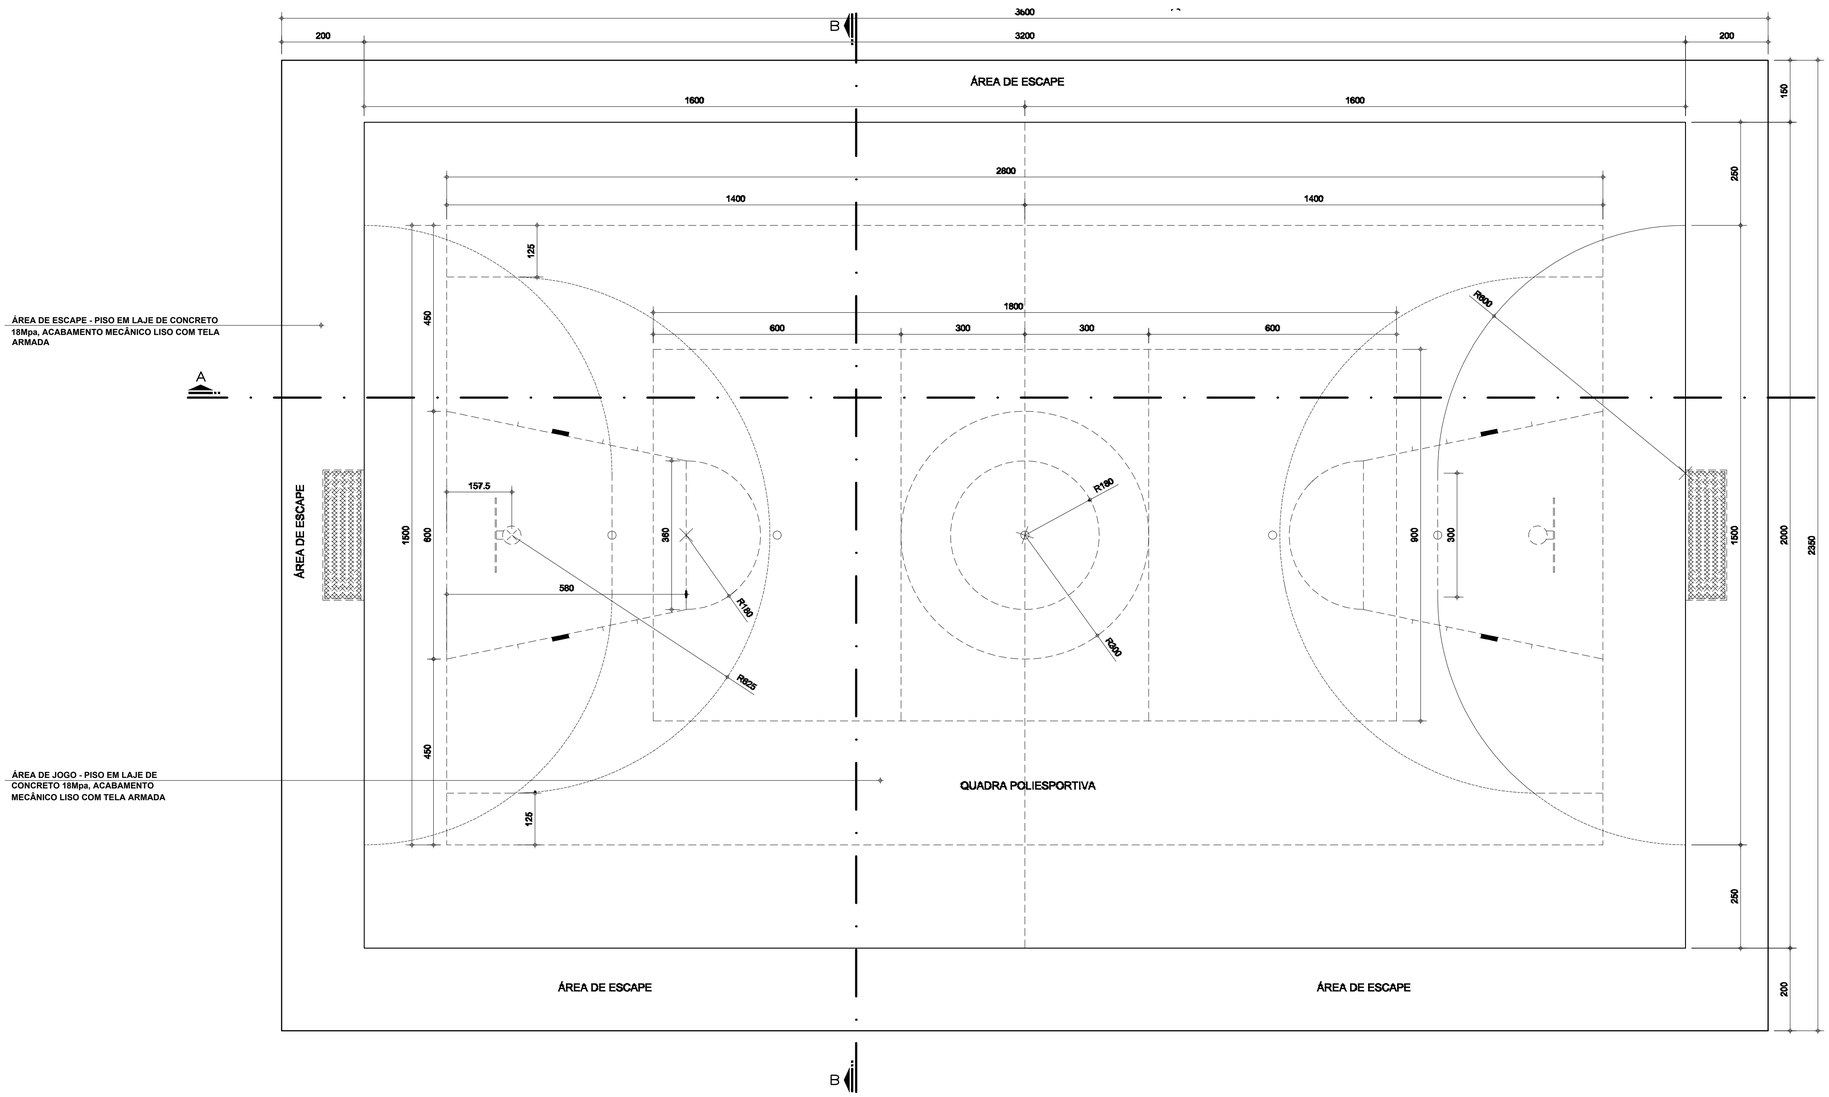

PLANTA BAIXA PISO DA QUADRA

ESCALA.....1/75

ÁREA - 846,00M²

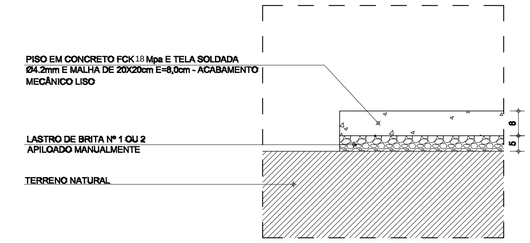

CORTE ESQUEMÁTICO DO PISO

ESCALA.....1/10

LEGENDA:

× CENTRO DO RAIO OU CÍRCULO

PROJEÇÃO DA FUTURA DEMARCAÇÃO

CROQUI DE LOCALIZAÇÃO

S/ ESCALA

CORTE A-A

ESC 1/50

CORTE B-B

ESC 1/50

NOTA:

- CONSTRUÇÃO DE PISO PARA QUADRA POLIESPORTIVA;

- AS LINHA TRACEJADAS SÃO PROJEÇÕES E NÃO FAZEM PARTE DO OBJETO PROPOSTO.

PROJETO	PROJETO CIVIL – PREF. MUNICIPAL FORTUNA DE MINAS	
	TÍTULO PROJETO CIVIL - PISO PARA QUADRA POLIESPORTIVA	
	CONTEÚDO PLANTA BAIXA, CORTE	LOCAL Distr. Tr's Barras Fortuna de Minas / MG
	PREF. MUN. DE FORTUNA DE MINAS JOÃO EVANGELISTA DE ABREU PONTES - PREF. MUNICIPAL	CPF/CNPJ 18.116.145/0001-18
	RESPONSÁVEL TÉCNICO MARCOS GERALDO REZENDE ABREU	CREA 55.754/D FOLHA 1/1
	DESENHISTA MURILO DE V. PADRÃO NETO - ESTAGIÁRIO ENG. CIVIL	DATA Outubro / 2015

FORMATO INTERNACIONAL A1 (841 x 594 mm)