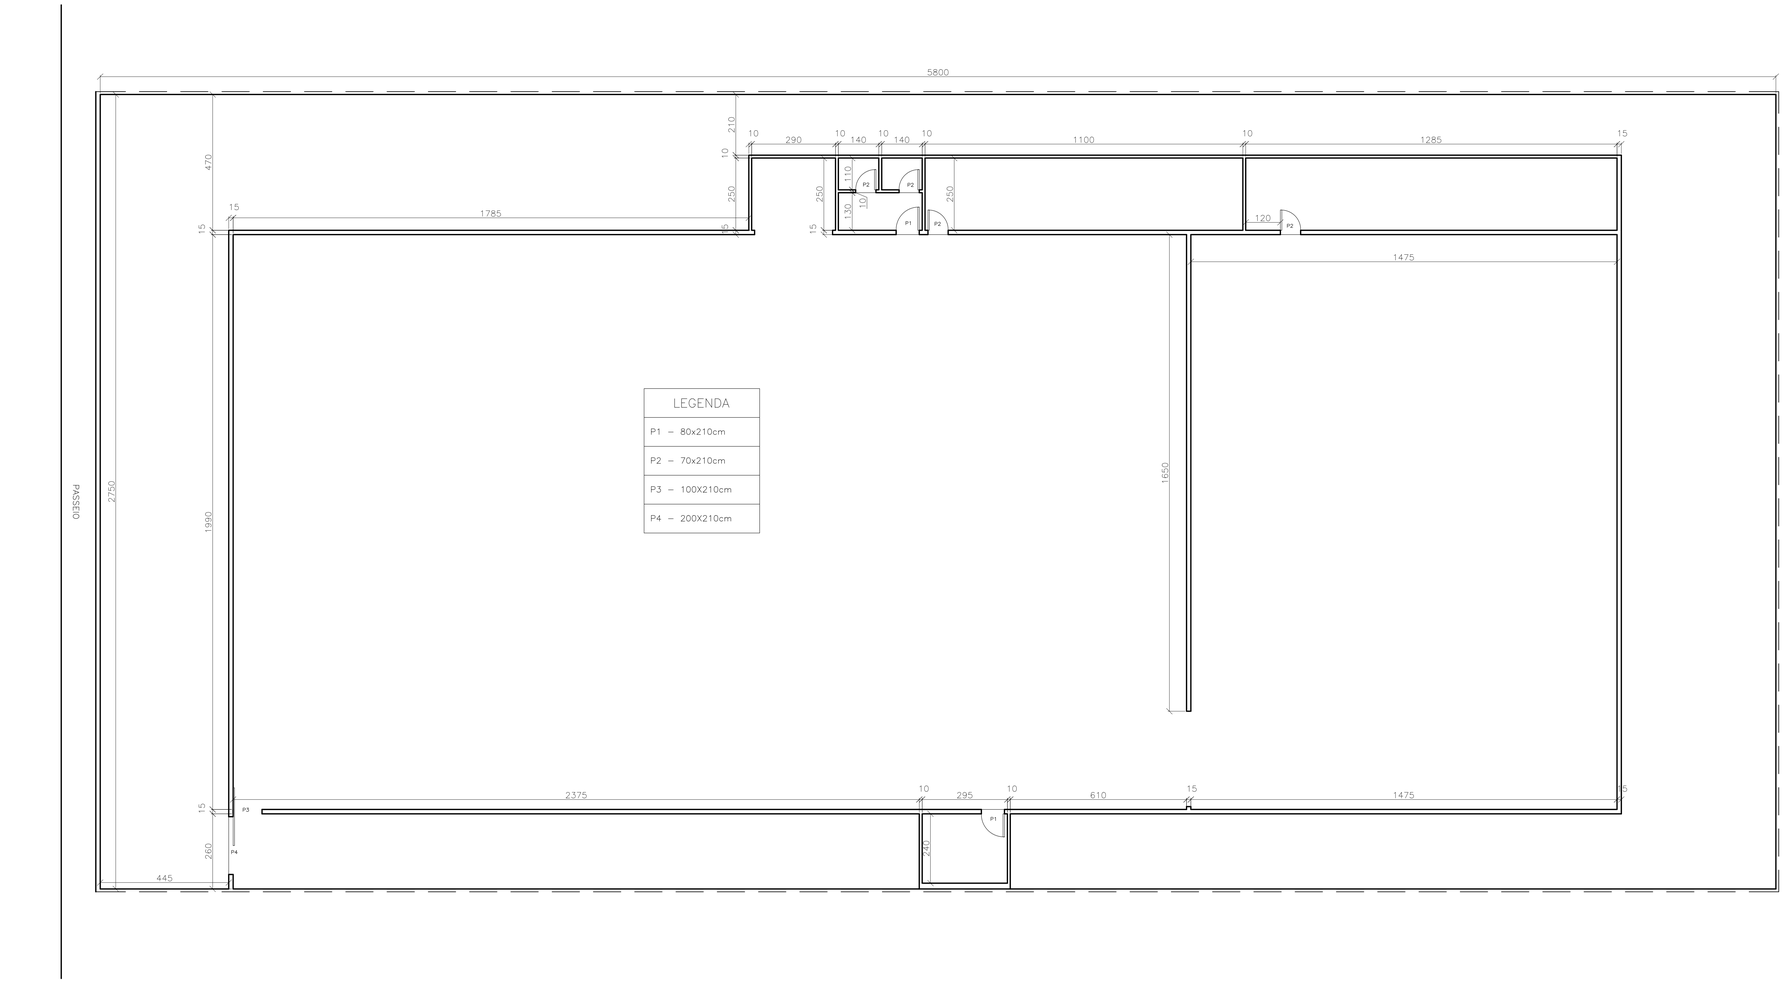

RUA QUINTINO JOSÉ DA SILVA

PLANTA BAIXA

PROJETO	TÍTULO: PROJETO ARQUITETÔNICO	
	PROPRIETÁRIO: Prefeitura Municipal de Fortuna de Minas	ESCALA: 1/75
TERRENO	LOCAL: Rua Quintino José da Silva	DATA: 14/08/2015
	MUNICÍPIO: Fortuna de Minas–MG	DESENHO: Murilo Prodrão
RESPONSÁVEL TÉCNICO:		FOLHA: 1/1

FORMATO A1 Alongado 594X1189MM