

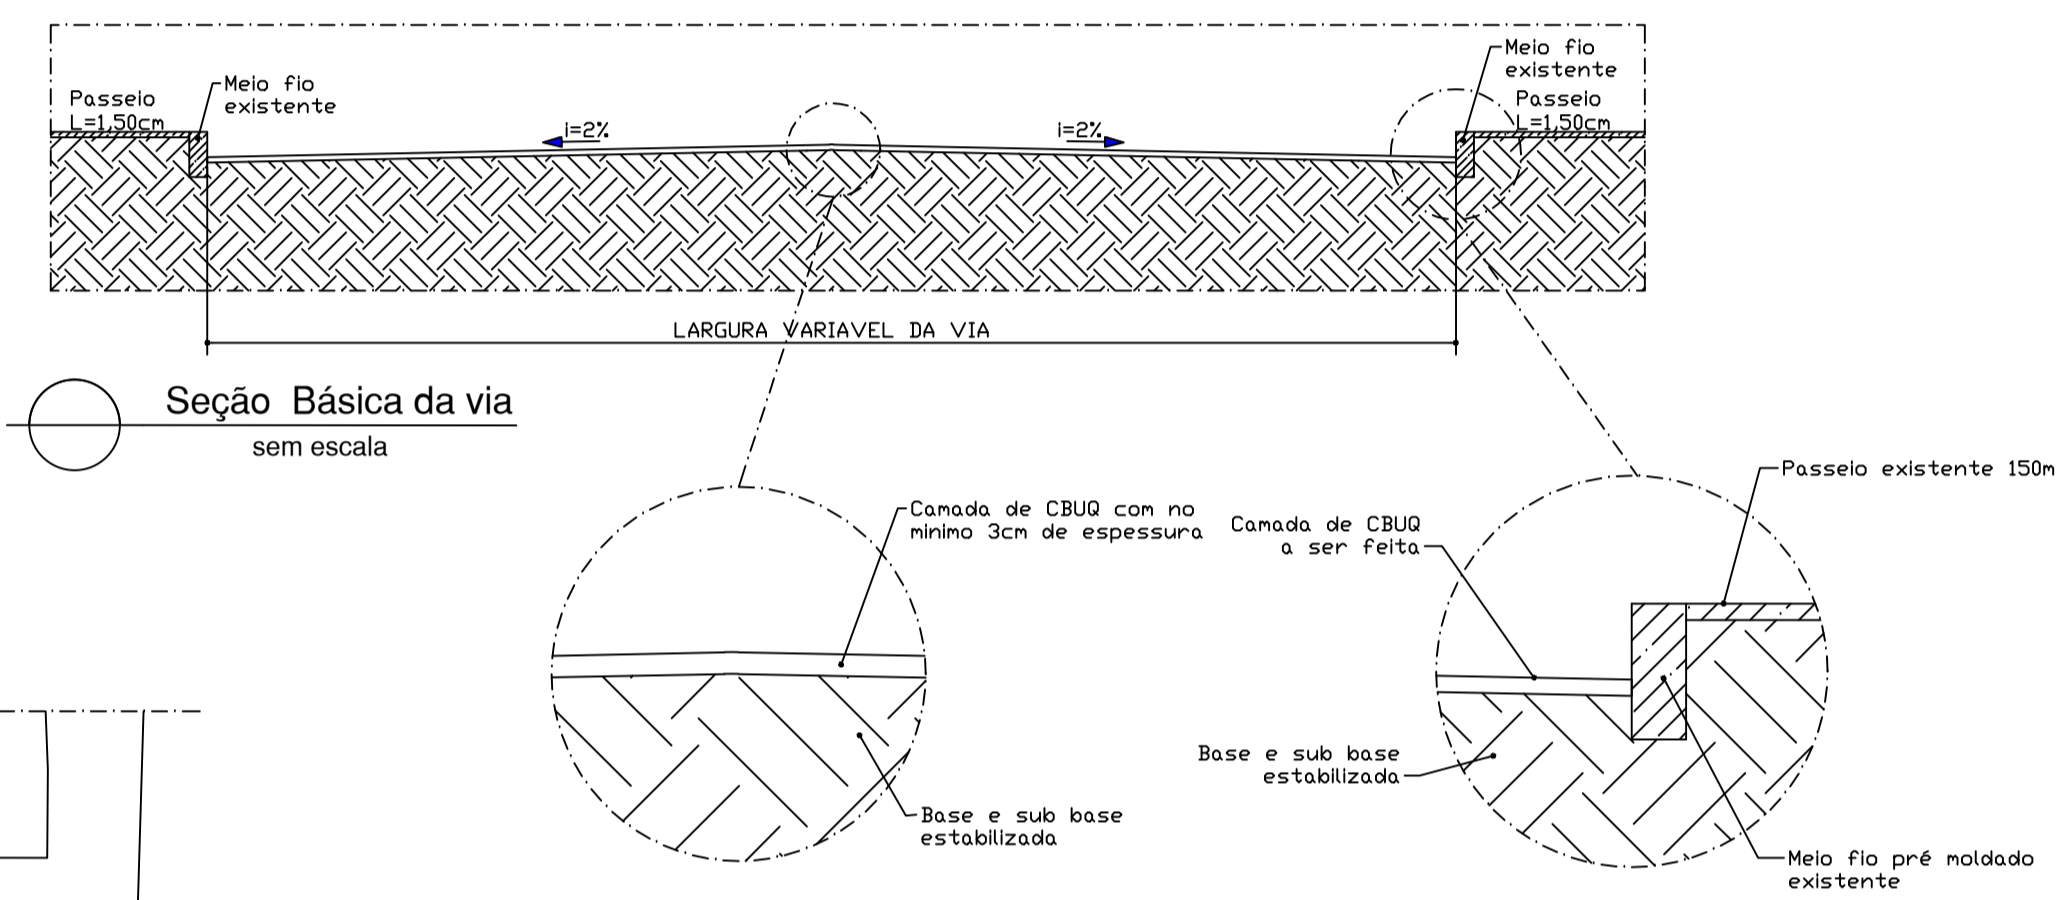


○ Croqui de Localização - Rua Maria Augusto Diniz
esc. 1/250

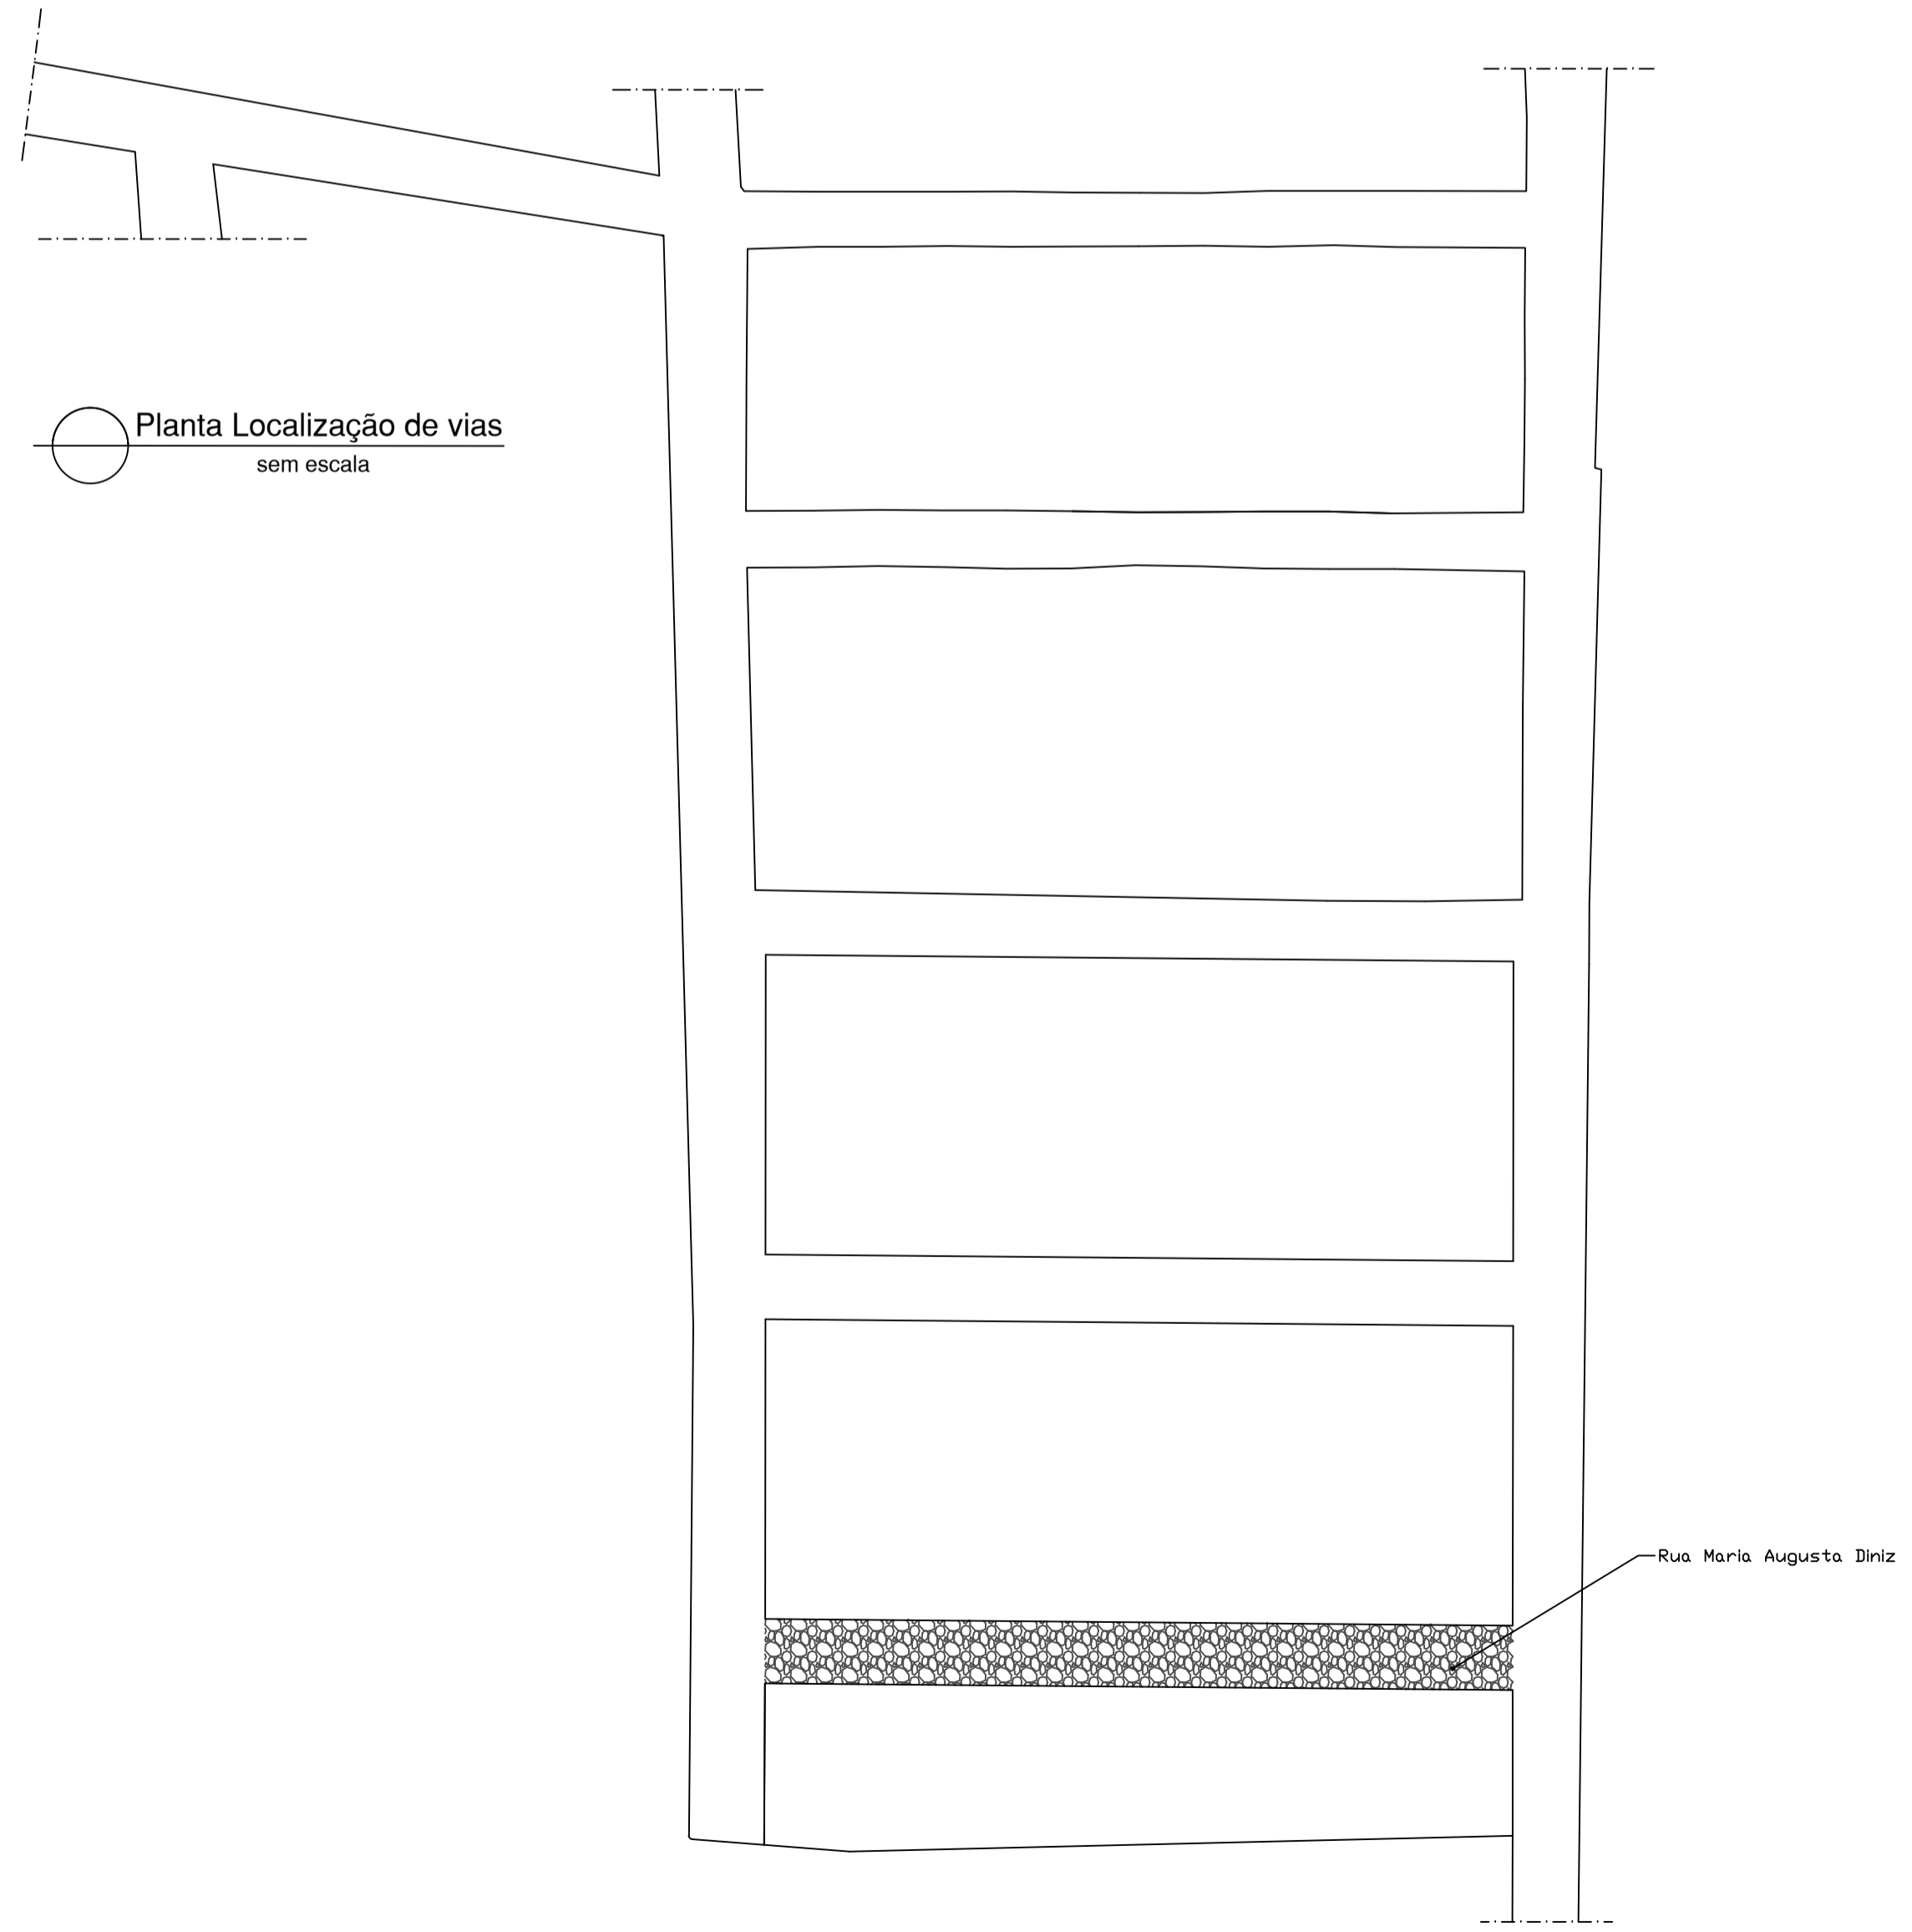


○ Seção Básica da via
sem escala

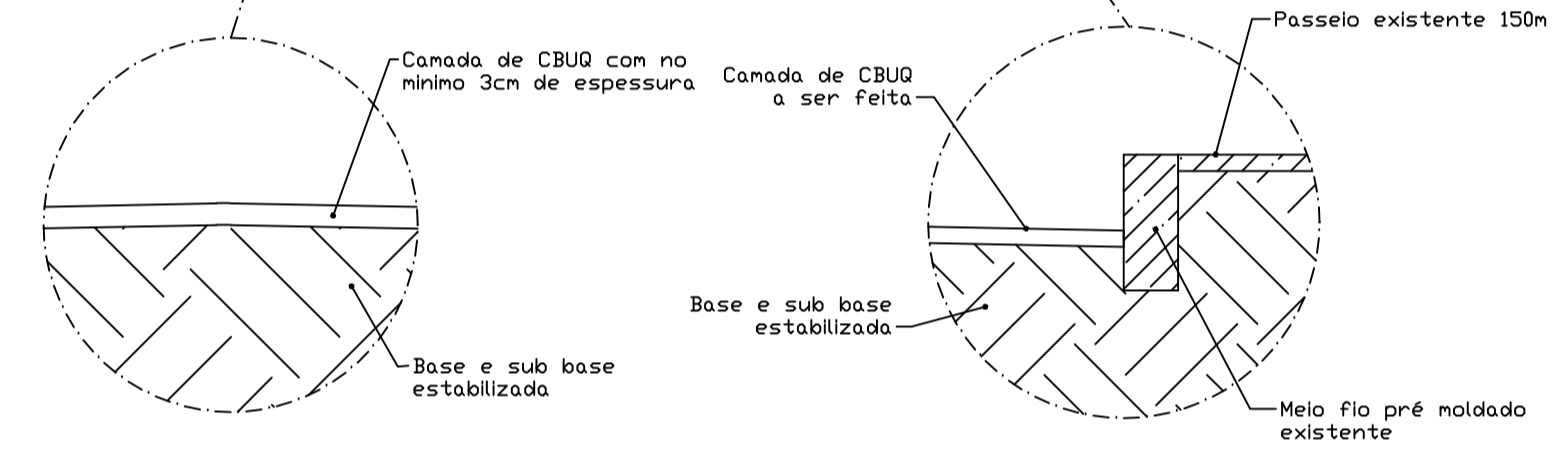

○ Planta Localização de vias
sem escala



○ Foto via satélite - Rua Maria Augusta Diniz
sem escala

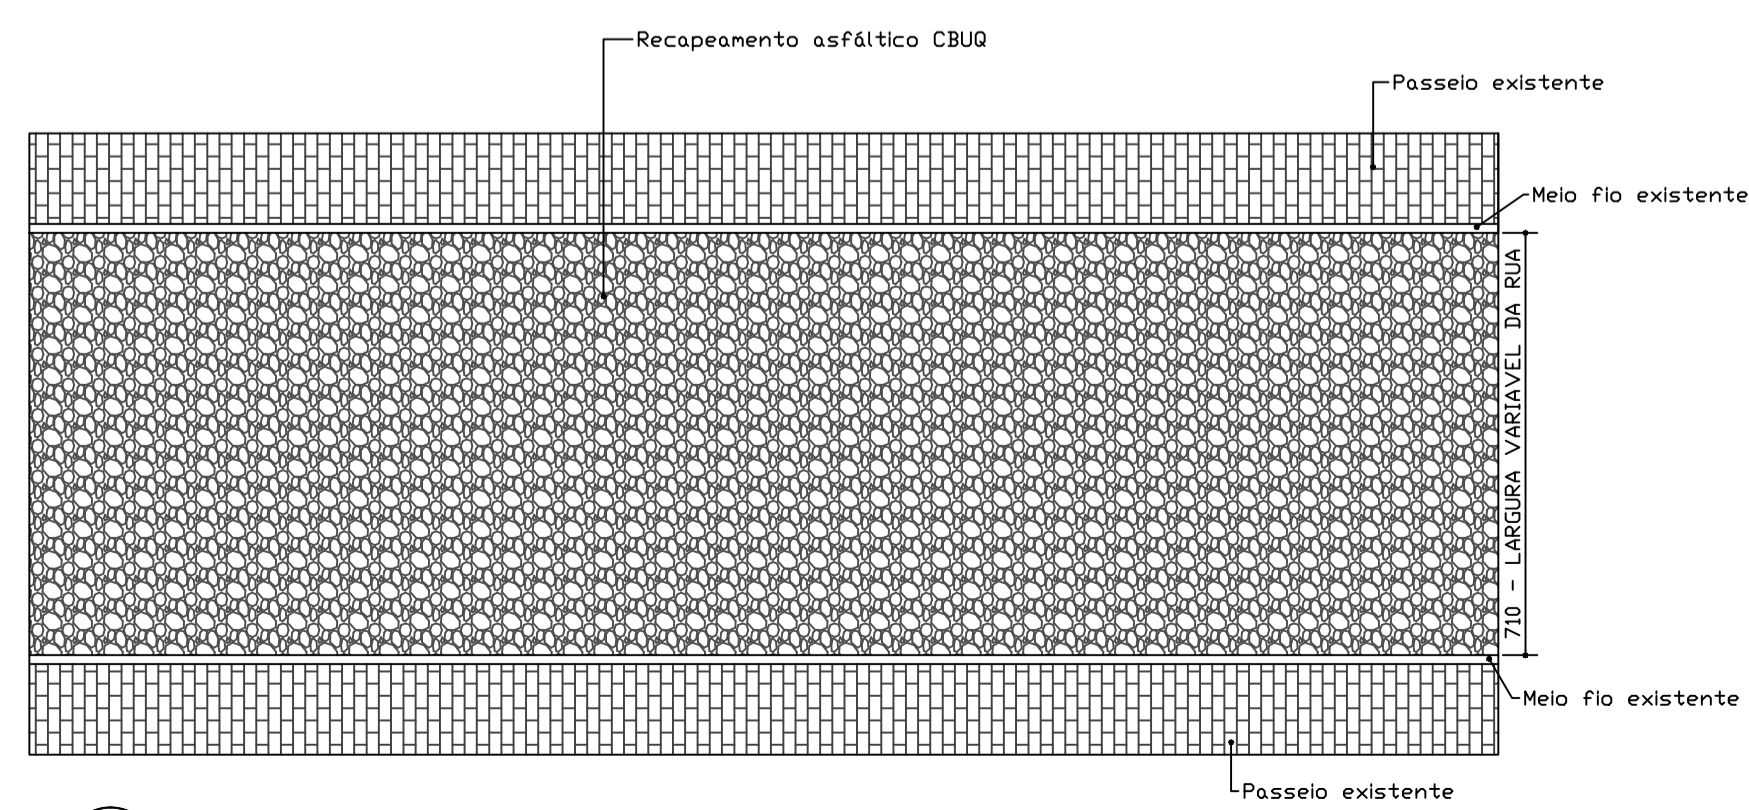

○ Planta Básica da via
sem escala

PARA USO DA PREFEITURA MUNICIPAL DADOS DO PROJETO BÁSICO	Responsável Técnico	CREA / CAU	Esc. INDICADAS
	TÓLIO BÁRCIA TOLENTINO Engenheiro Civil	208.289/D	
	Proprietário	CNPJ:	
	CLÁUDIO GARCIA MACIEL Prefeito do município de Fortuna de Minas-MG	18.116.145/0001-18	
Título	Projeto de Recapeamento Asfáltico de Vias Urbanas		Extensão da via: 119,70m
Uso	RUA MARIA AUGUSTA DINIZ		
Conteúdo	Projeto de Recapeamento		Largura média da via: 7,10m
Endereço	Rua Maria Augusta Diniz, Valle Verde Fortuna de Minas - MG		Data 14/03/2022
			Folha 01/08