

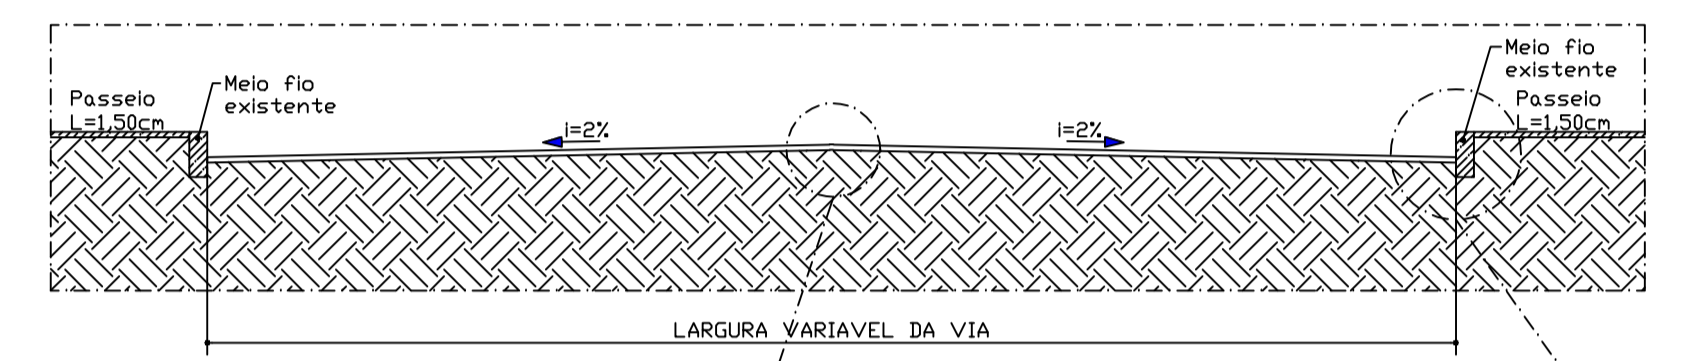



○ Croqui de Localização - Rua Arnaldo da Cruz  
esc. 1/250

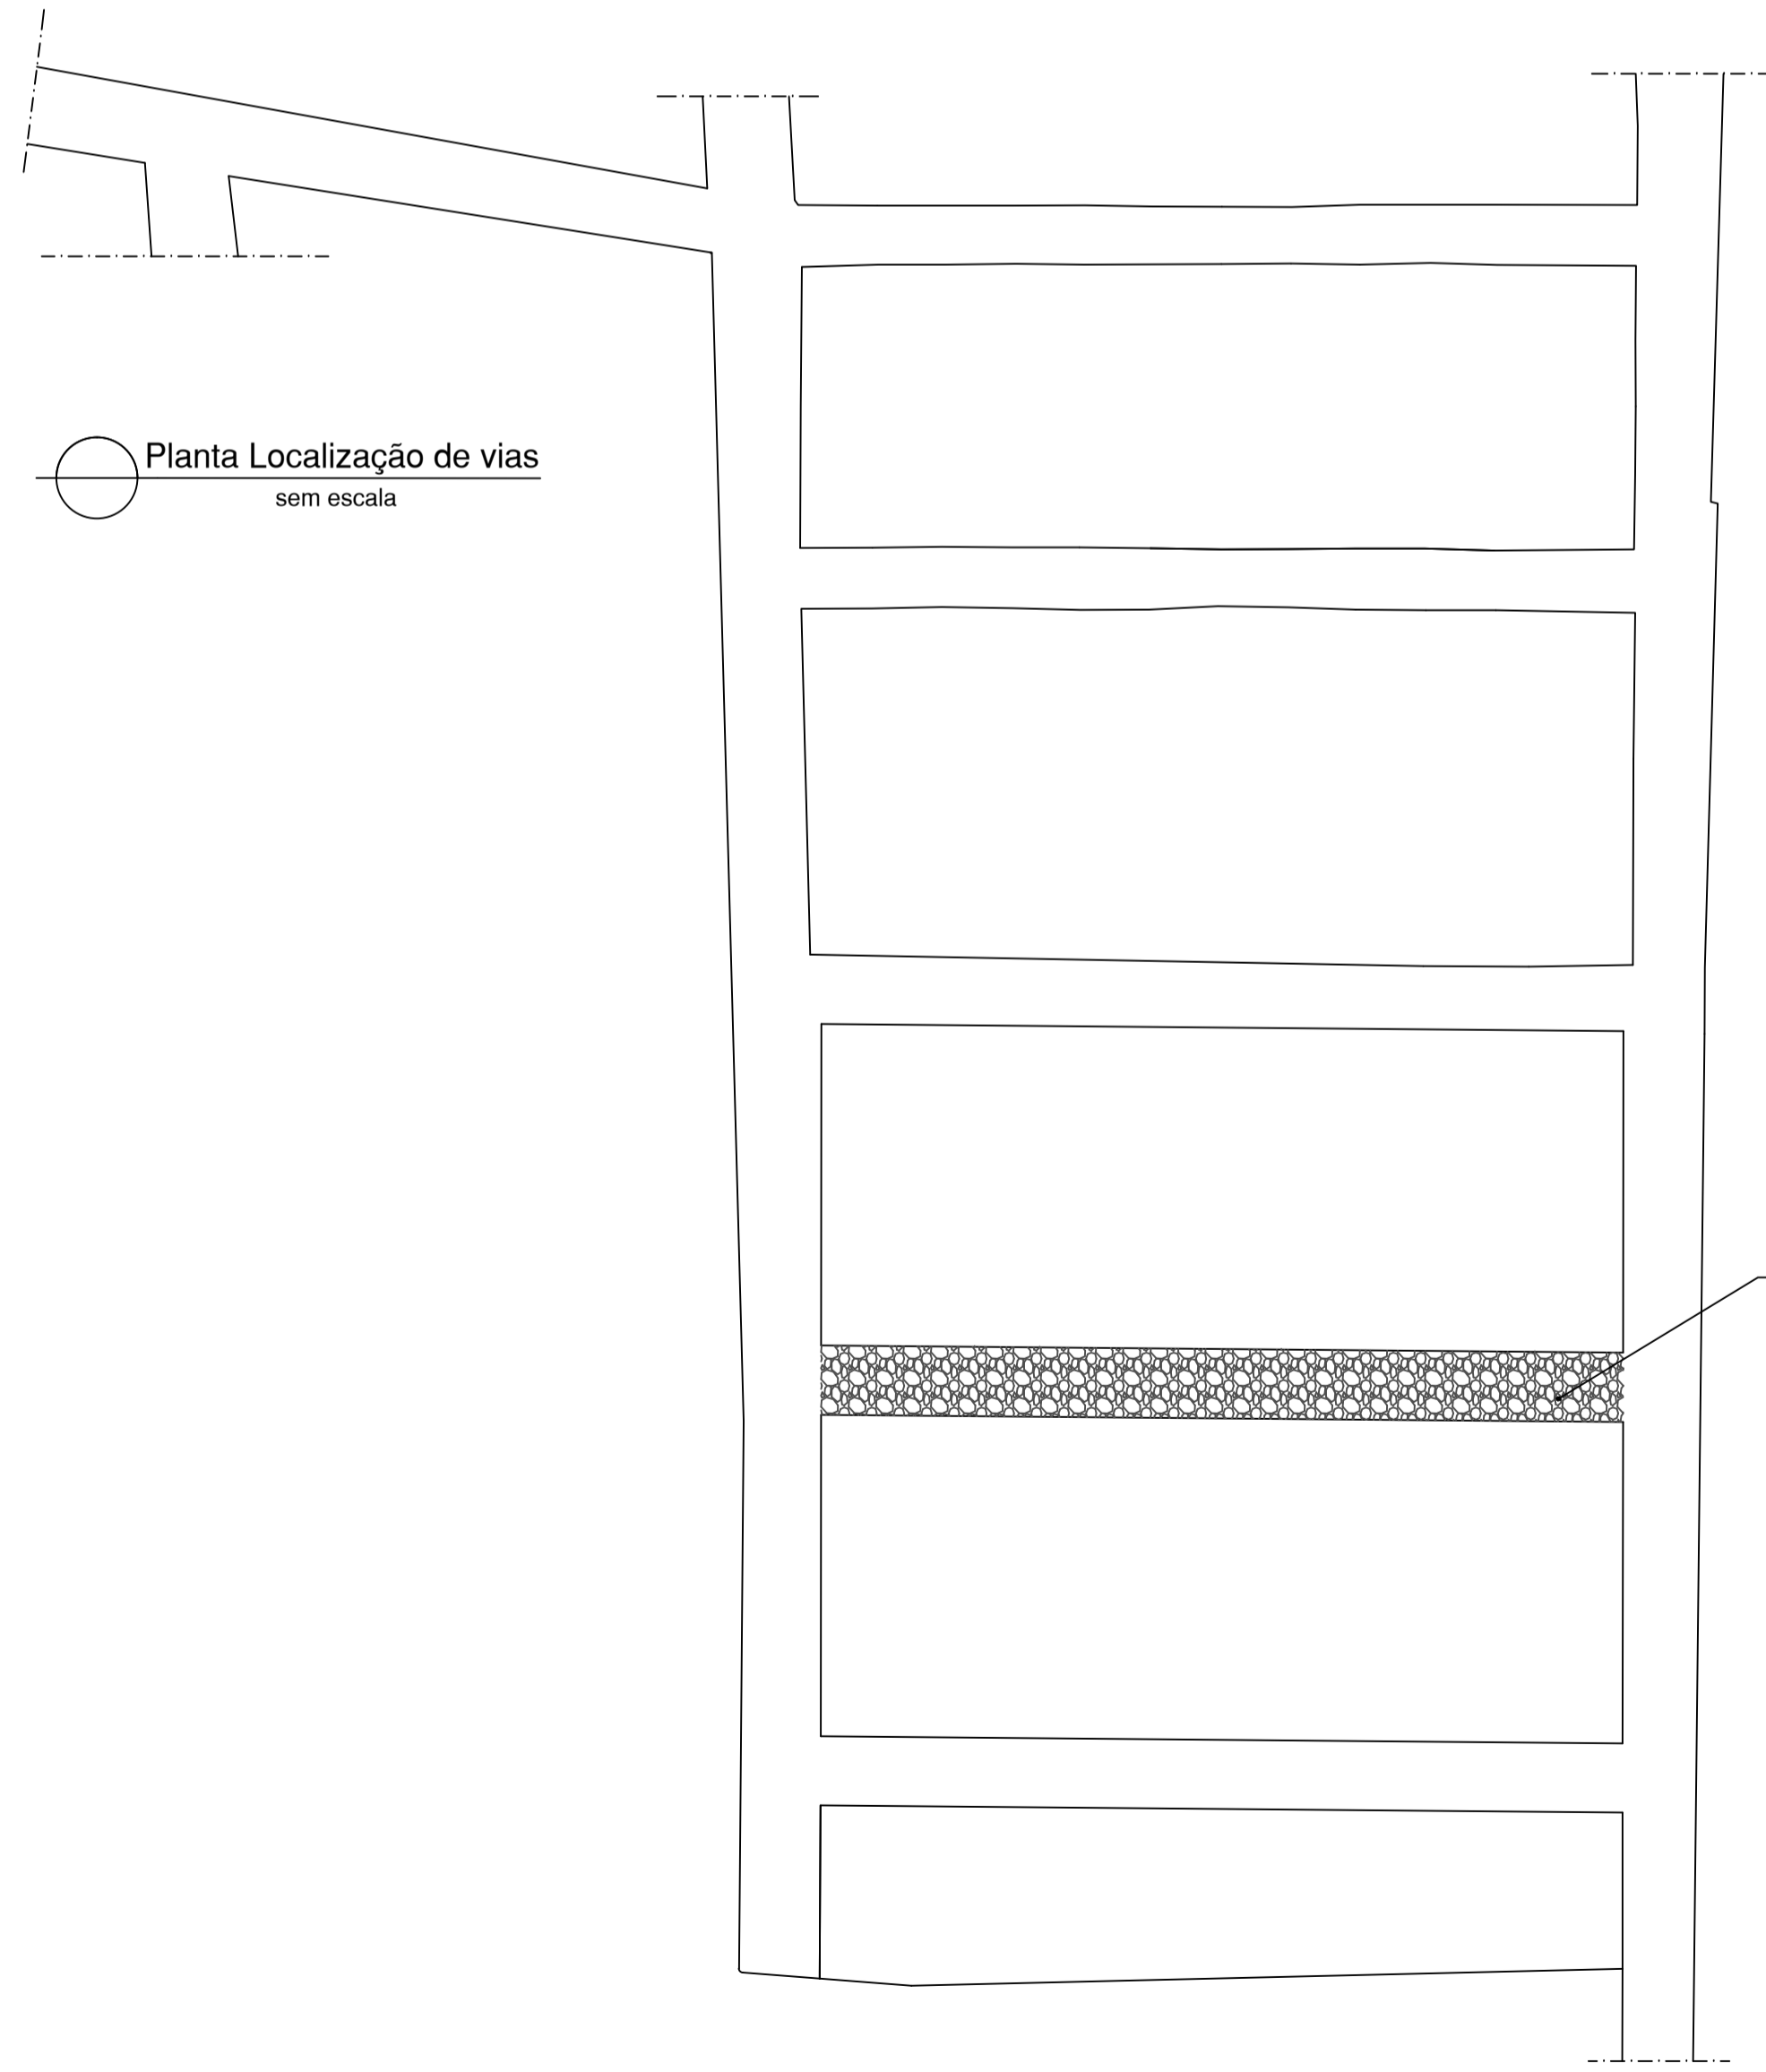

○ Seção Básica da via  
sem escala

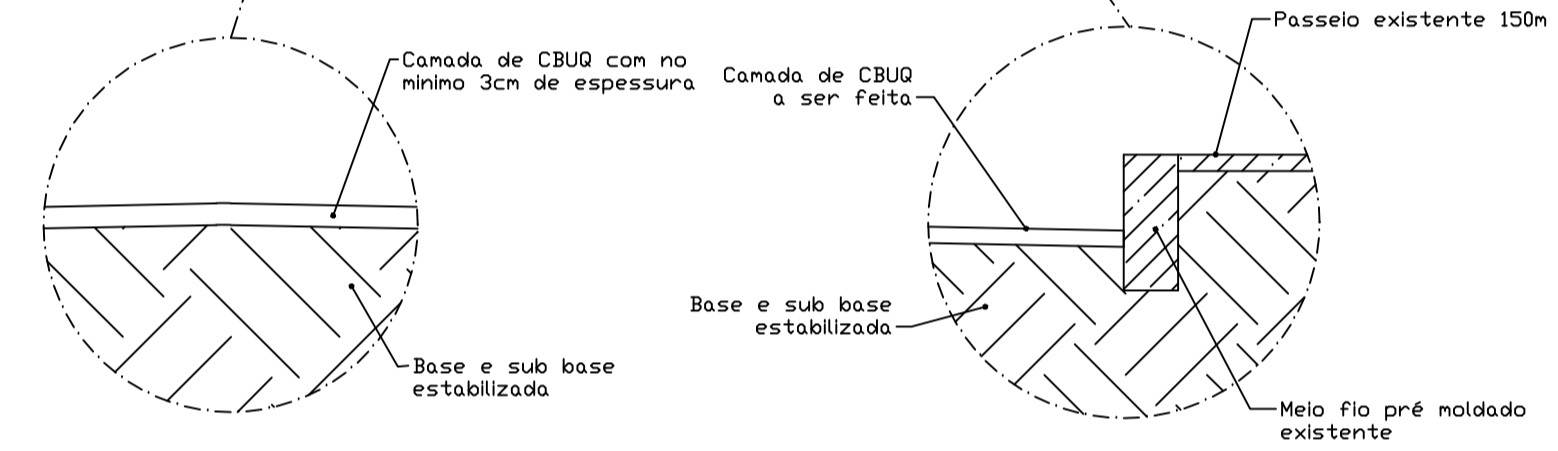

○ Planta Localização de vias  
sem escala

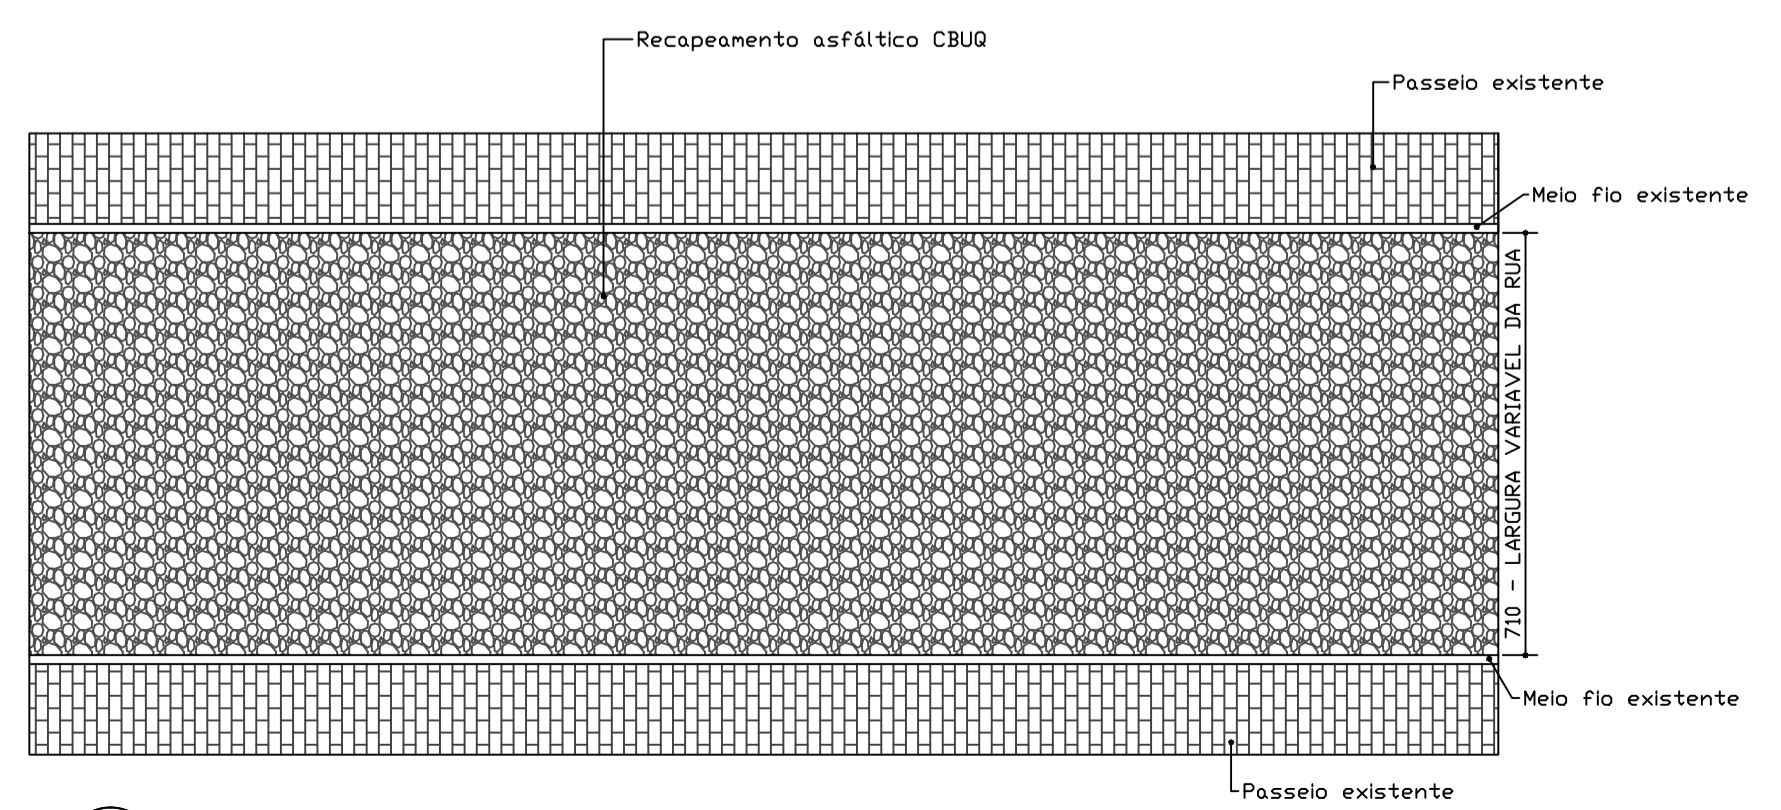

○ Planta Básica da via  
sem escala



○ Foto via satélite - Rua Arnaldo da Cruz  
sem escala

PARA USO DA PREFEITURA MUNICIPAL DADOS DO PROJETO BÁSICO	Responsável Técnico	CREA / CAU	INDICADAS
	TÚLIO BÁRCIA TOLENTINO Engenheiro Civil	208.289/D	
	Proprietário	CNPJ:	
	CLÁUDIO GARCIA MACIEL Prefeito do município de Fortuna de Minas-MG	18.116.145/0001-18	
	Título	Esc.	
	Projeto de Recapeamento Asfáltico de Vias Urbanas		
Uso	Extensão da via:		
RUA ARNALDO DA CRUZ	118,70m		
Conteúdo	Largura média da via:		
Projeto de Recapeamento	6,78m		
Endereço	Data		
Rua Arnaldo da Cruz, Bairro Valle Verde Fortuna de Minas - MG	14/03/2022		
	Folha		
	02/08		