

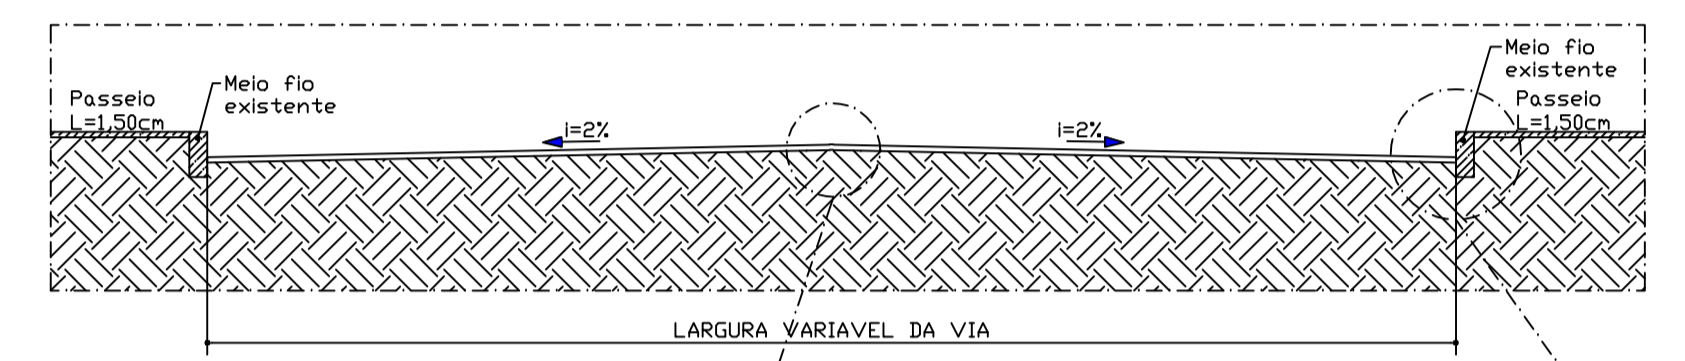


○ Croqui de Localização - Rua Augusto Ferreira de Abreu
esc. 1/250

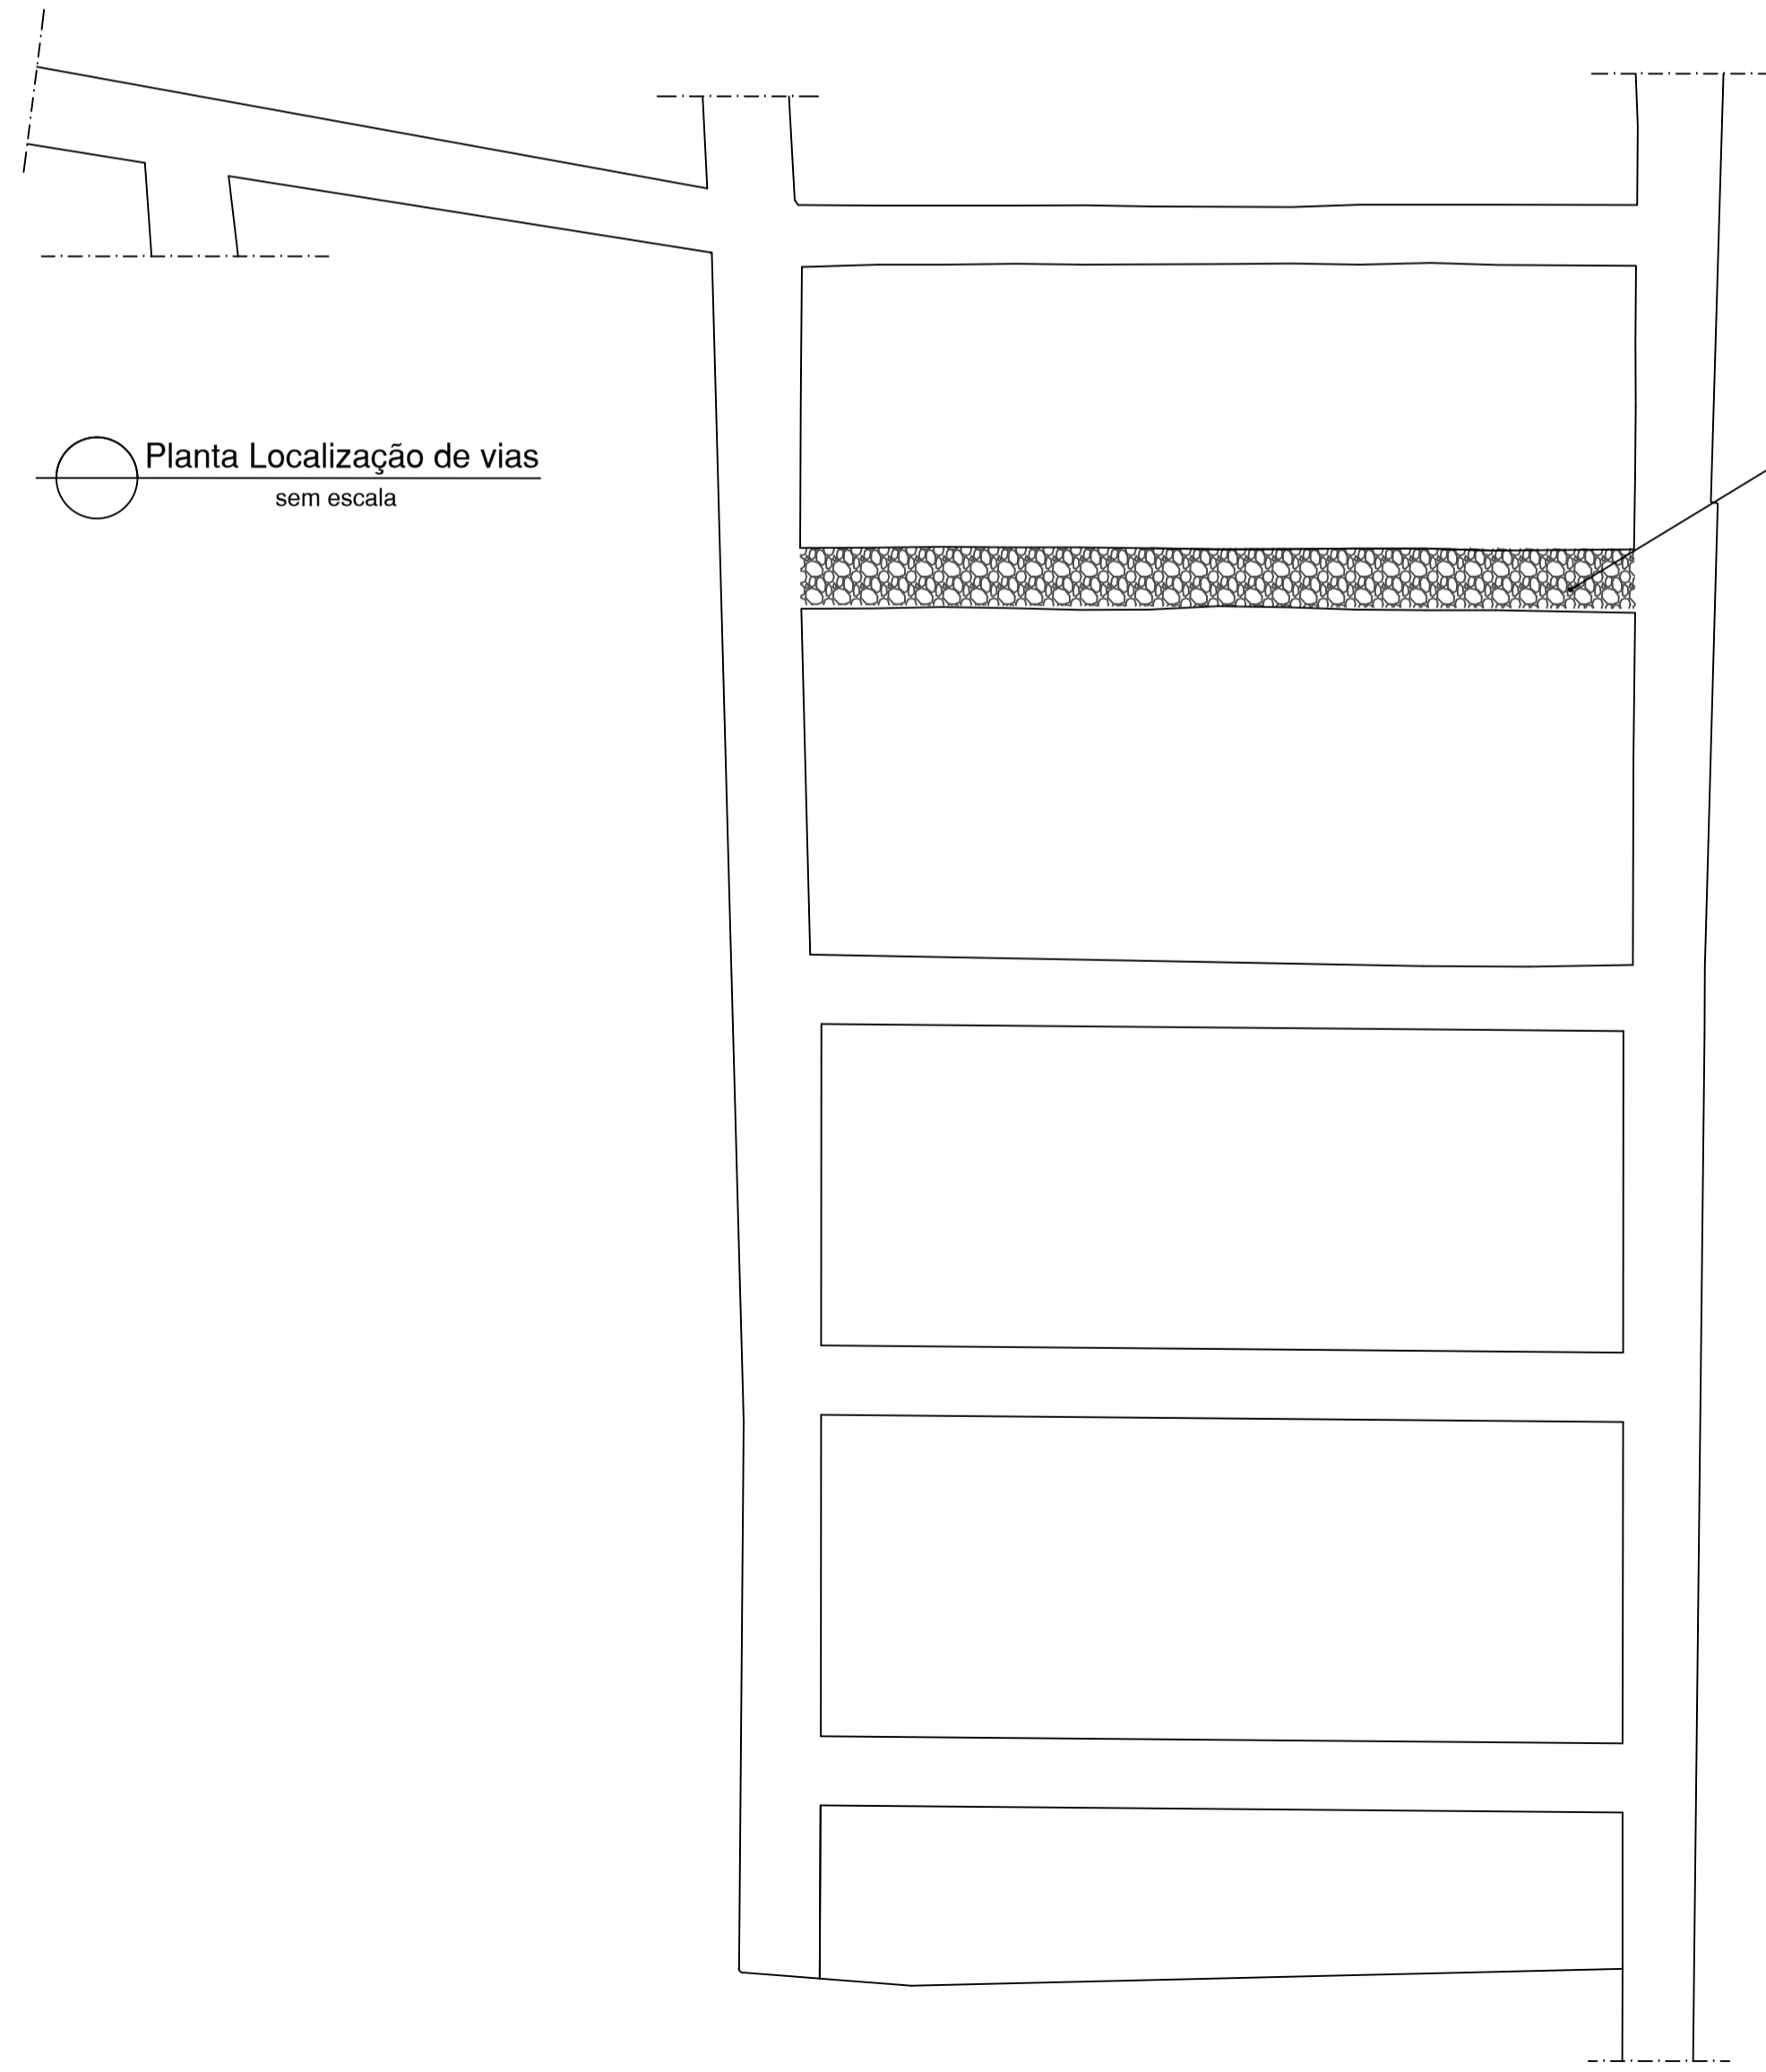


○ Seção Básica da via
sem escala

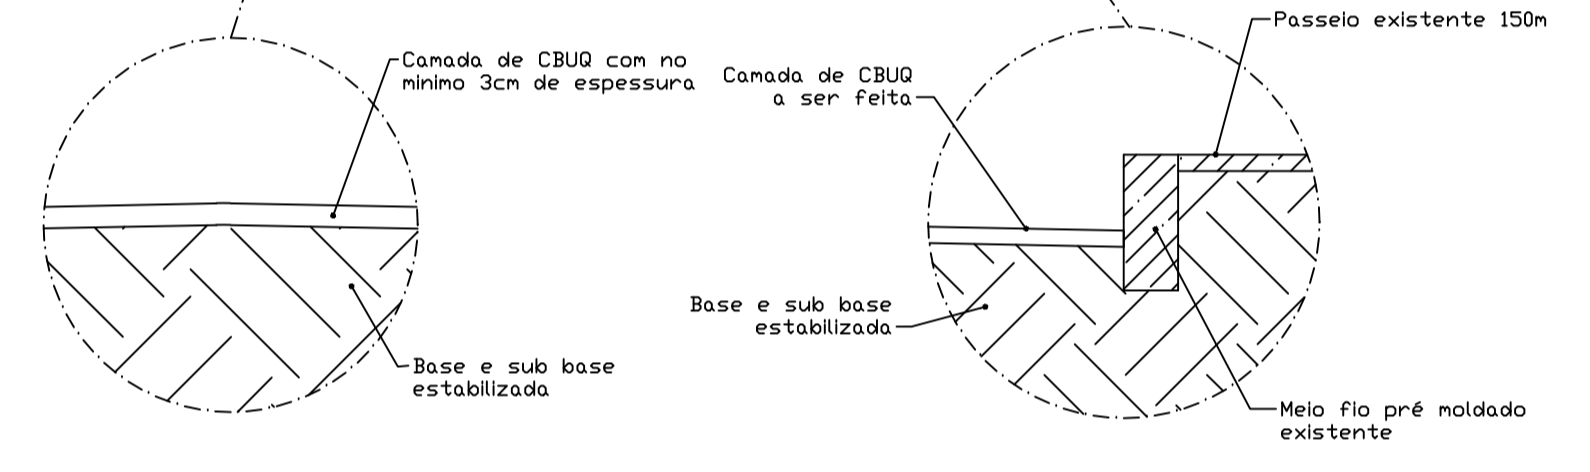

○ Planta Localização de vias
sem escala

○ Foto via saélite - Rua Augusto Ferreira de Abreu
sem escala

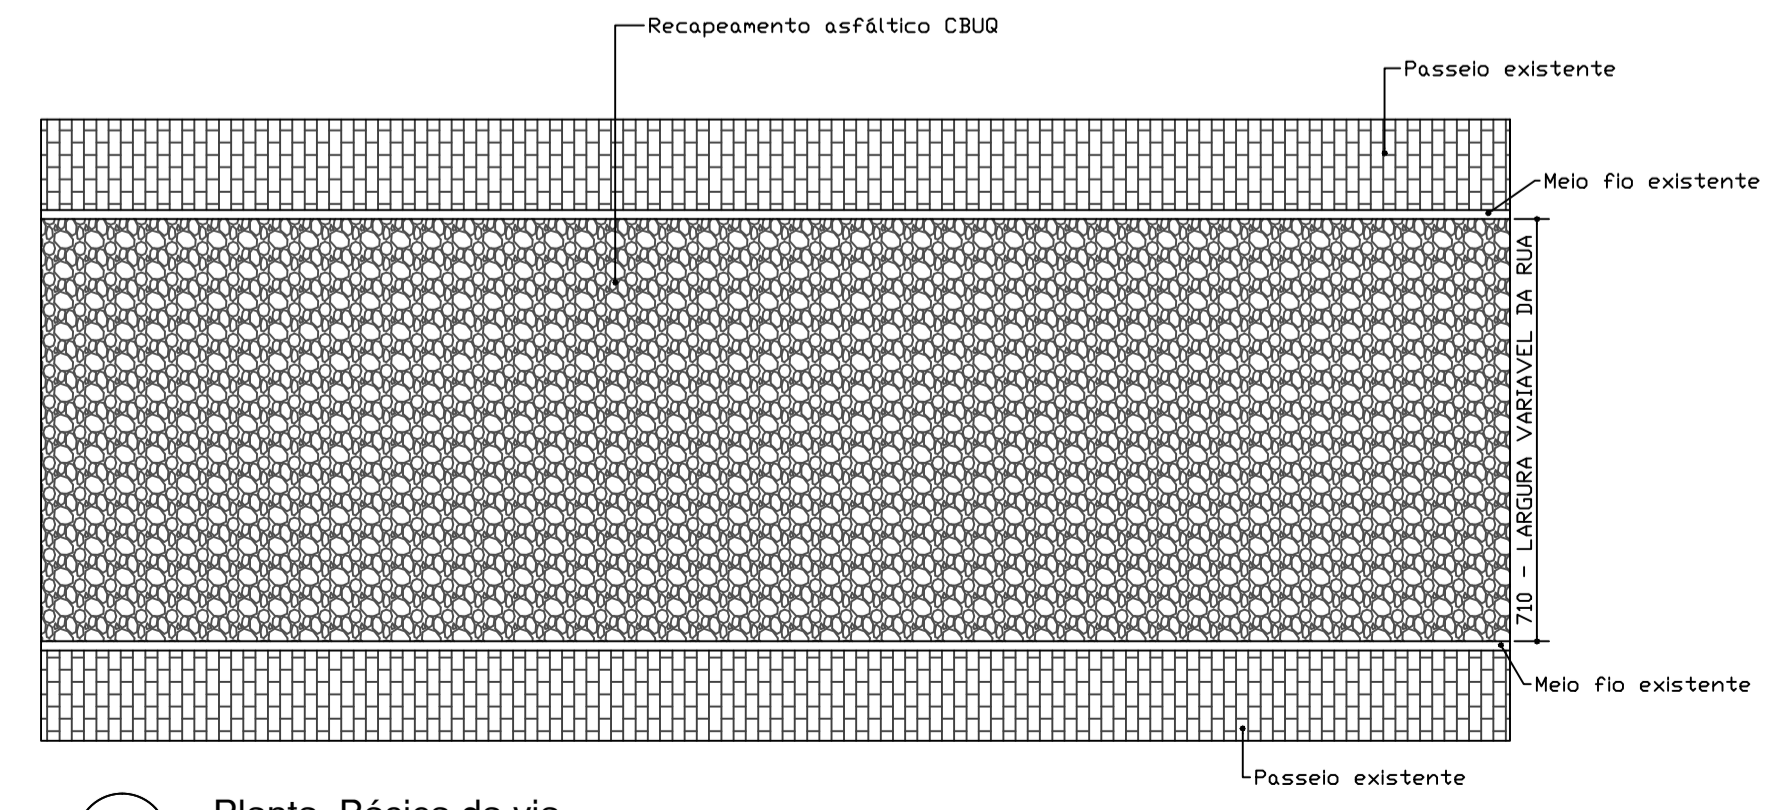

○ Planta Básica da via
sem escala

| | | | | |
|--|---|------------|-----------------------|-----------|
| PARA USO DA PREFEITURA MUNICIPAL | Responsável Técnico | | CREA / CAU | |
| | TÚLIO BÁRCIA TOLENTINO Engenheiro Civil | | 208.289/D | |
| | Proprietário | | CNPJ: | |
| | CLÁUDIO GARCIA MACIEL Prefeito do município de Fortuna de Minas-MG | | 18.116.145/0001-18 | |
| | Título | | | INDICADAS |
| | Projeto de Recapeamento Asfáltico de Vias Urbanas | | | |
| | Uso | | Extensão da via: | |
| | RUA AUGUSTO FERREIRA DE ABREU | | 123,70m | |
| | Conteúdo | | Largura média da via: | |
| | Projeto de Recapeamento | | 6,16m | |
| Endereço | | Data | | |
| Rua Augusto Ferreira de Abreu, Bairro Valle Verde Fortuna de Minas - MG | | 14/03/2022 | | |
| | | Folha | | |
| | | 04/08 | | |