

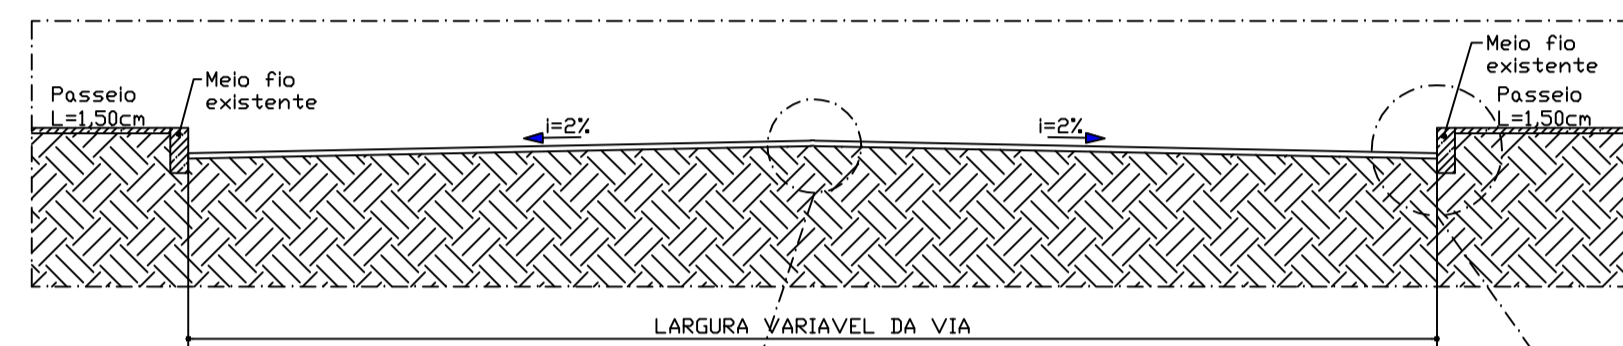


○ Croqui de Localização - Rua Primavera
esc. 1/250

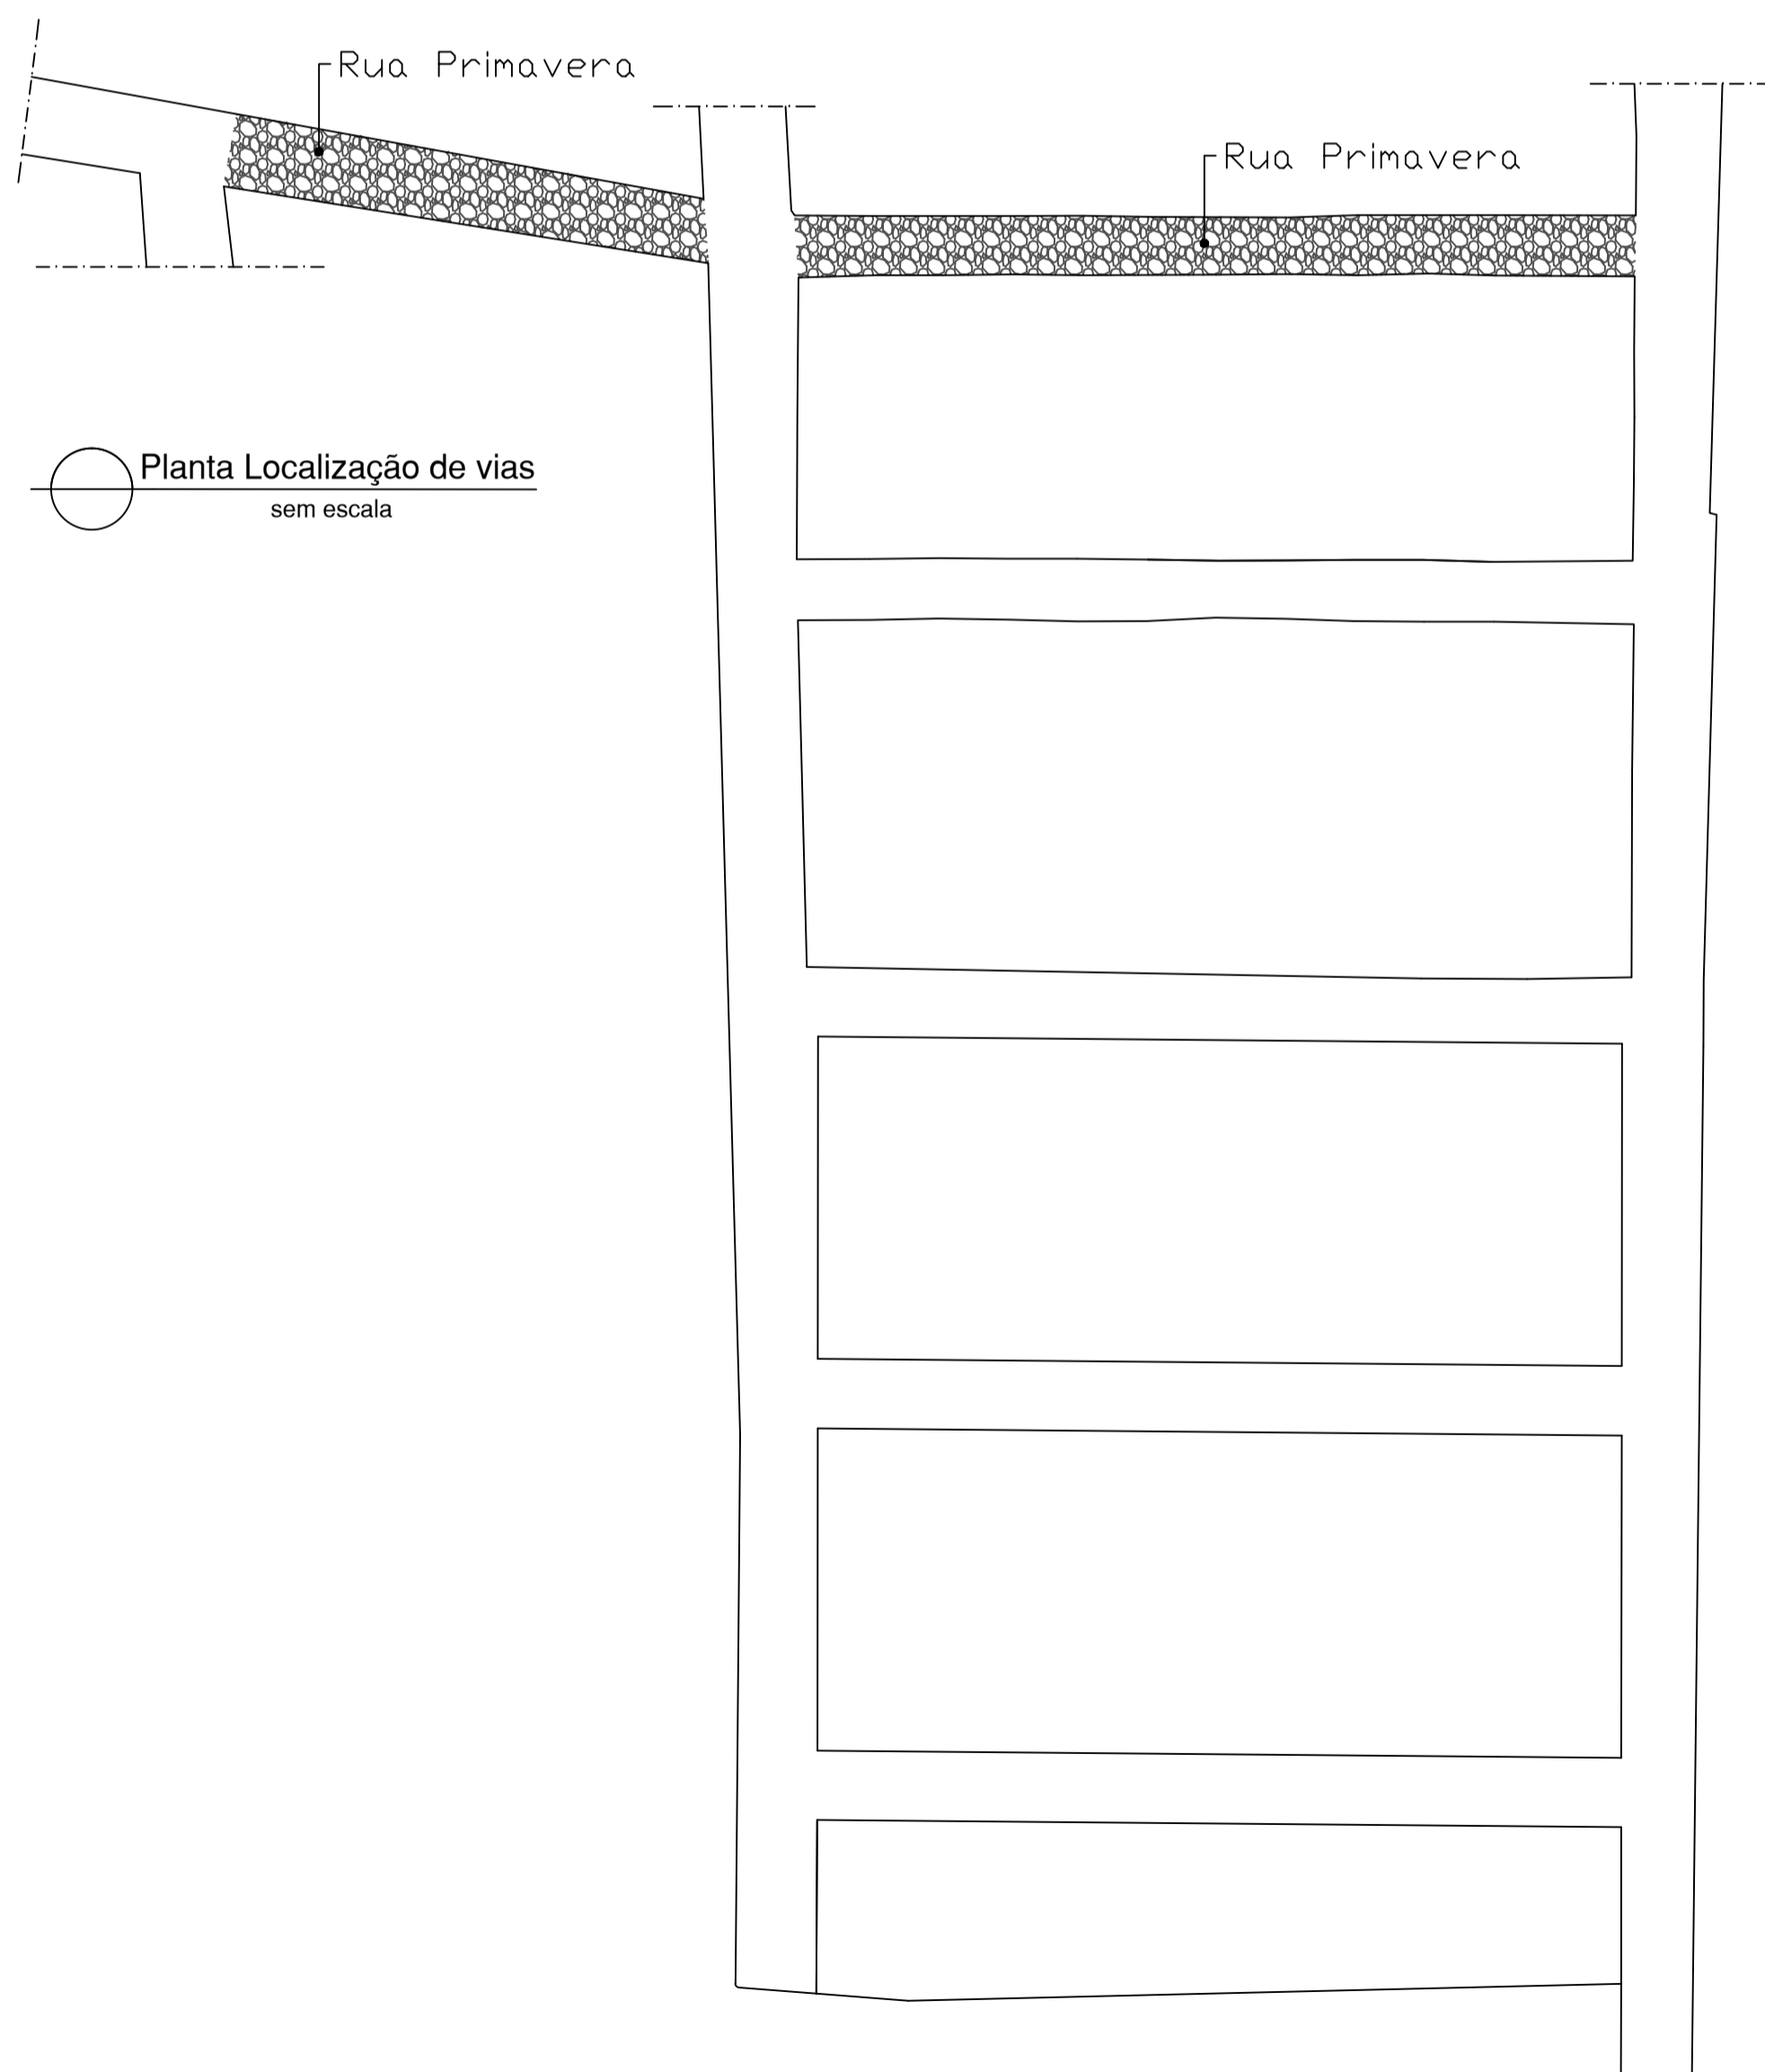


○ Seção Básica da via
sem escala

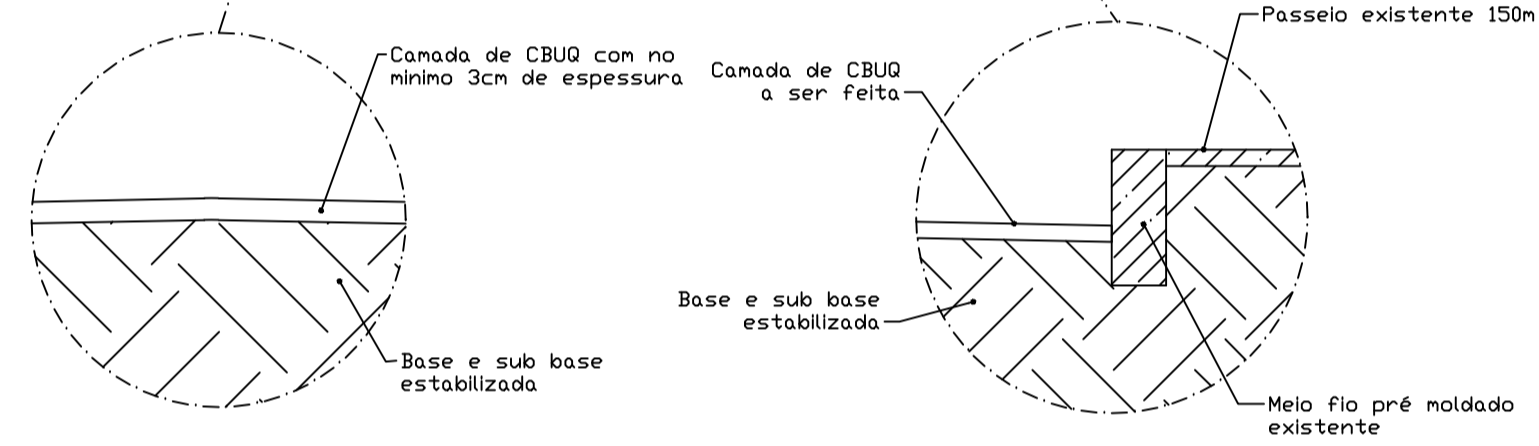

○ Planta Localização de vias
sem escala



○ Foto via saélite - Rua Maria Augusta Diniz
sem escala

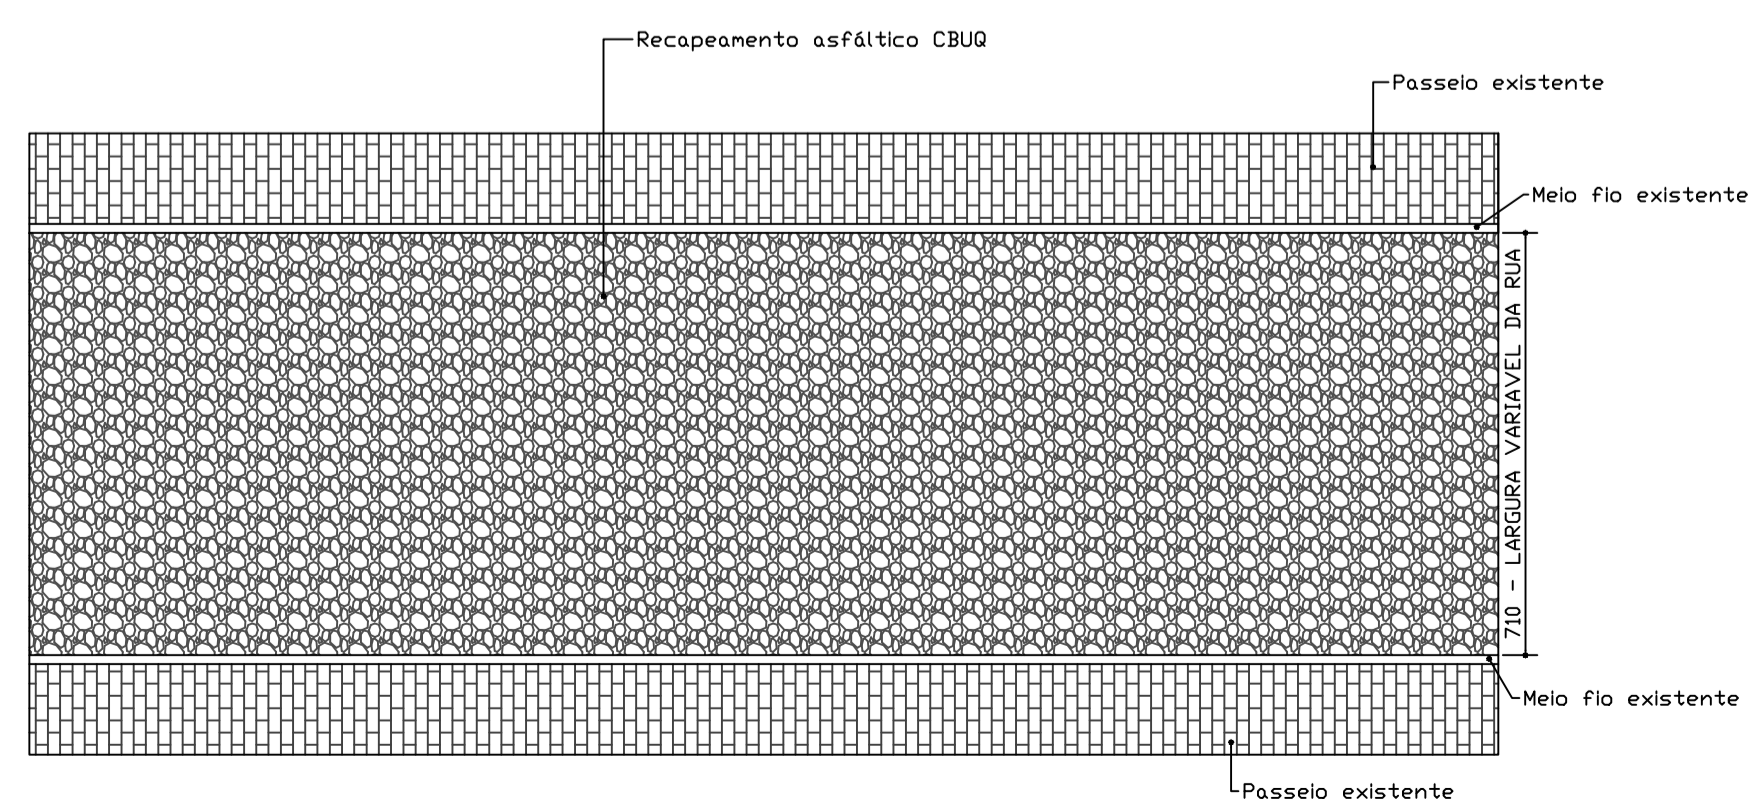

○ Planta Básica da via
sem escala

PARA USO DA PREFEITURA MUNICIPAL DADOS DO PROJETO BÁSICO	Responsável Técnico	CREA / CAU	INDICADAS	
	TÚLIO BÁRCIA TOLENTINO Engenheiro Civil	208.289/D		
	Proprietário	CNPJ:		
	CLÁUDIO GARCIA MACIEL Prefeito do município de Fortuna de Minas-MG	18.116.145/0001-18		
	Título	Projeto de Recapeamento Asfáltico de Vias Urbanas		Esc.
	Uso	RUA PRIMAVERA		Extensão da via: 204m
Conteúdo	Projeto de Recapeamento	Largura média da via: 5,98m		
Endereço	Rua Primavera, Esperança Fortuna de Minas - MG	Data 14/03/2022		
		Folha 05/08		