



Croqui de Localização - Rua Quintino José da Silva - Trecho 01
esc. 1/250

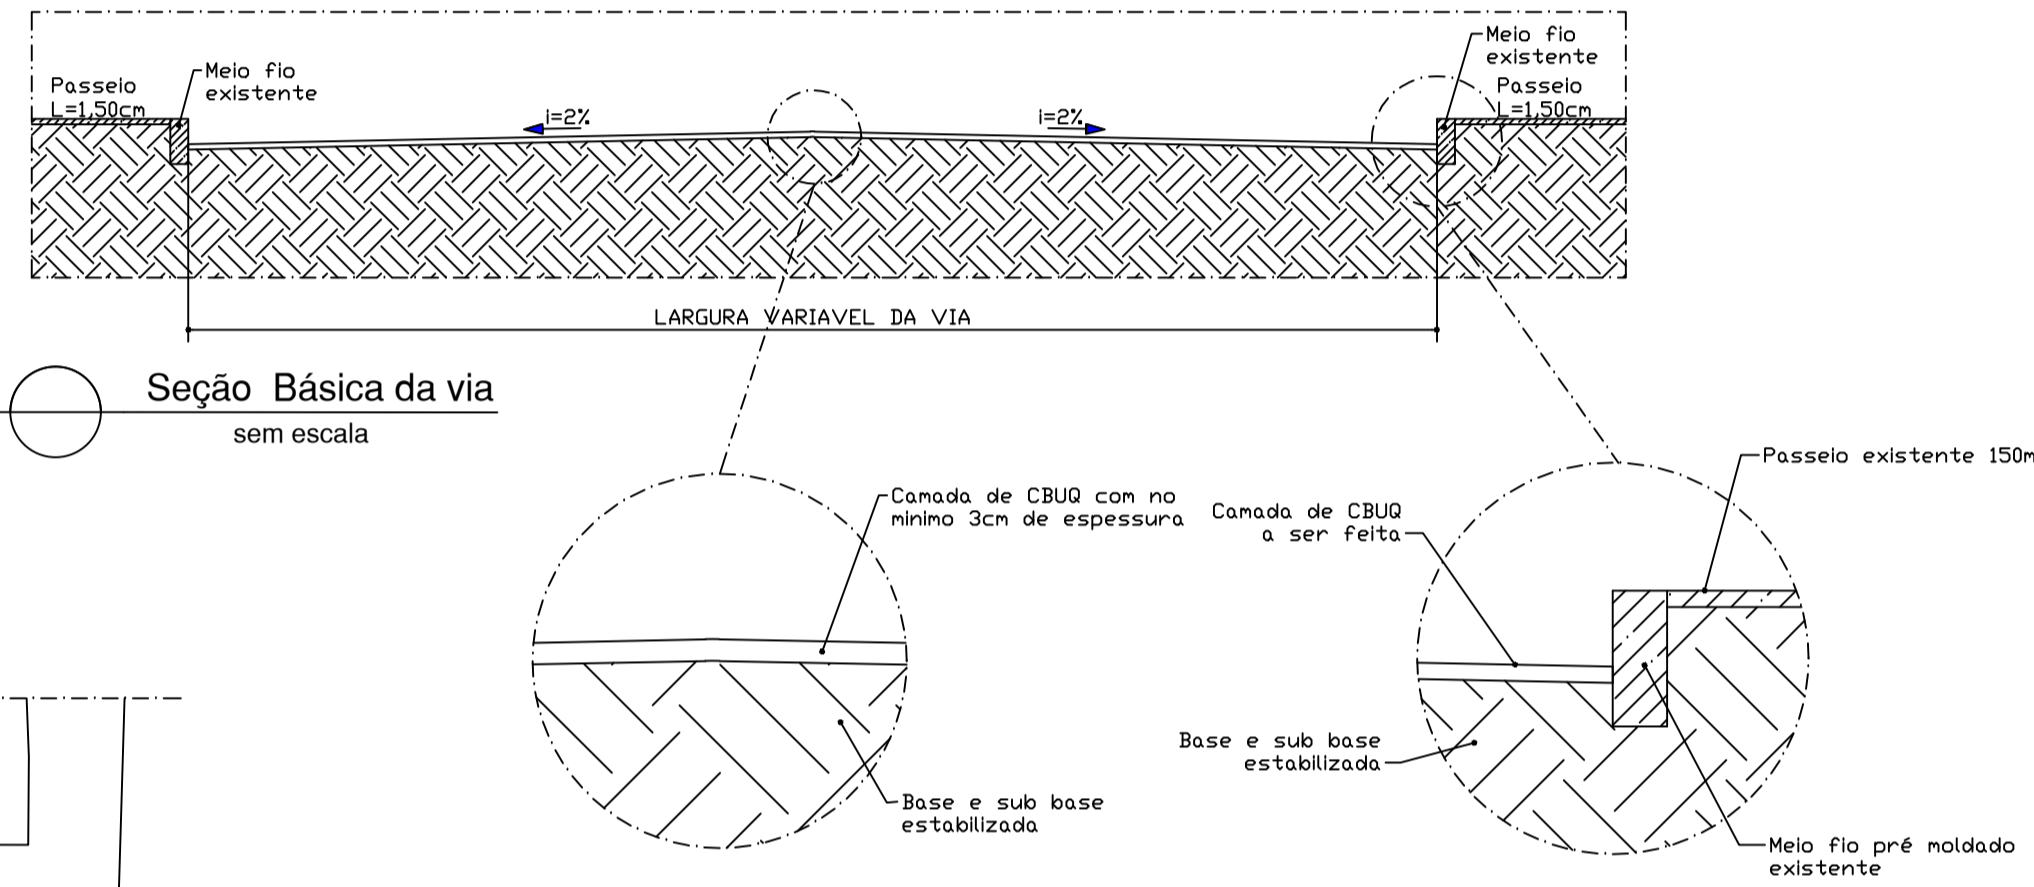


Seção Básica da via
sem escala

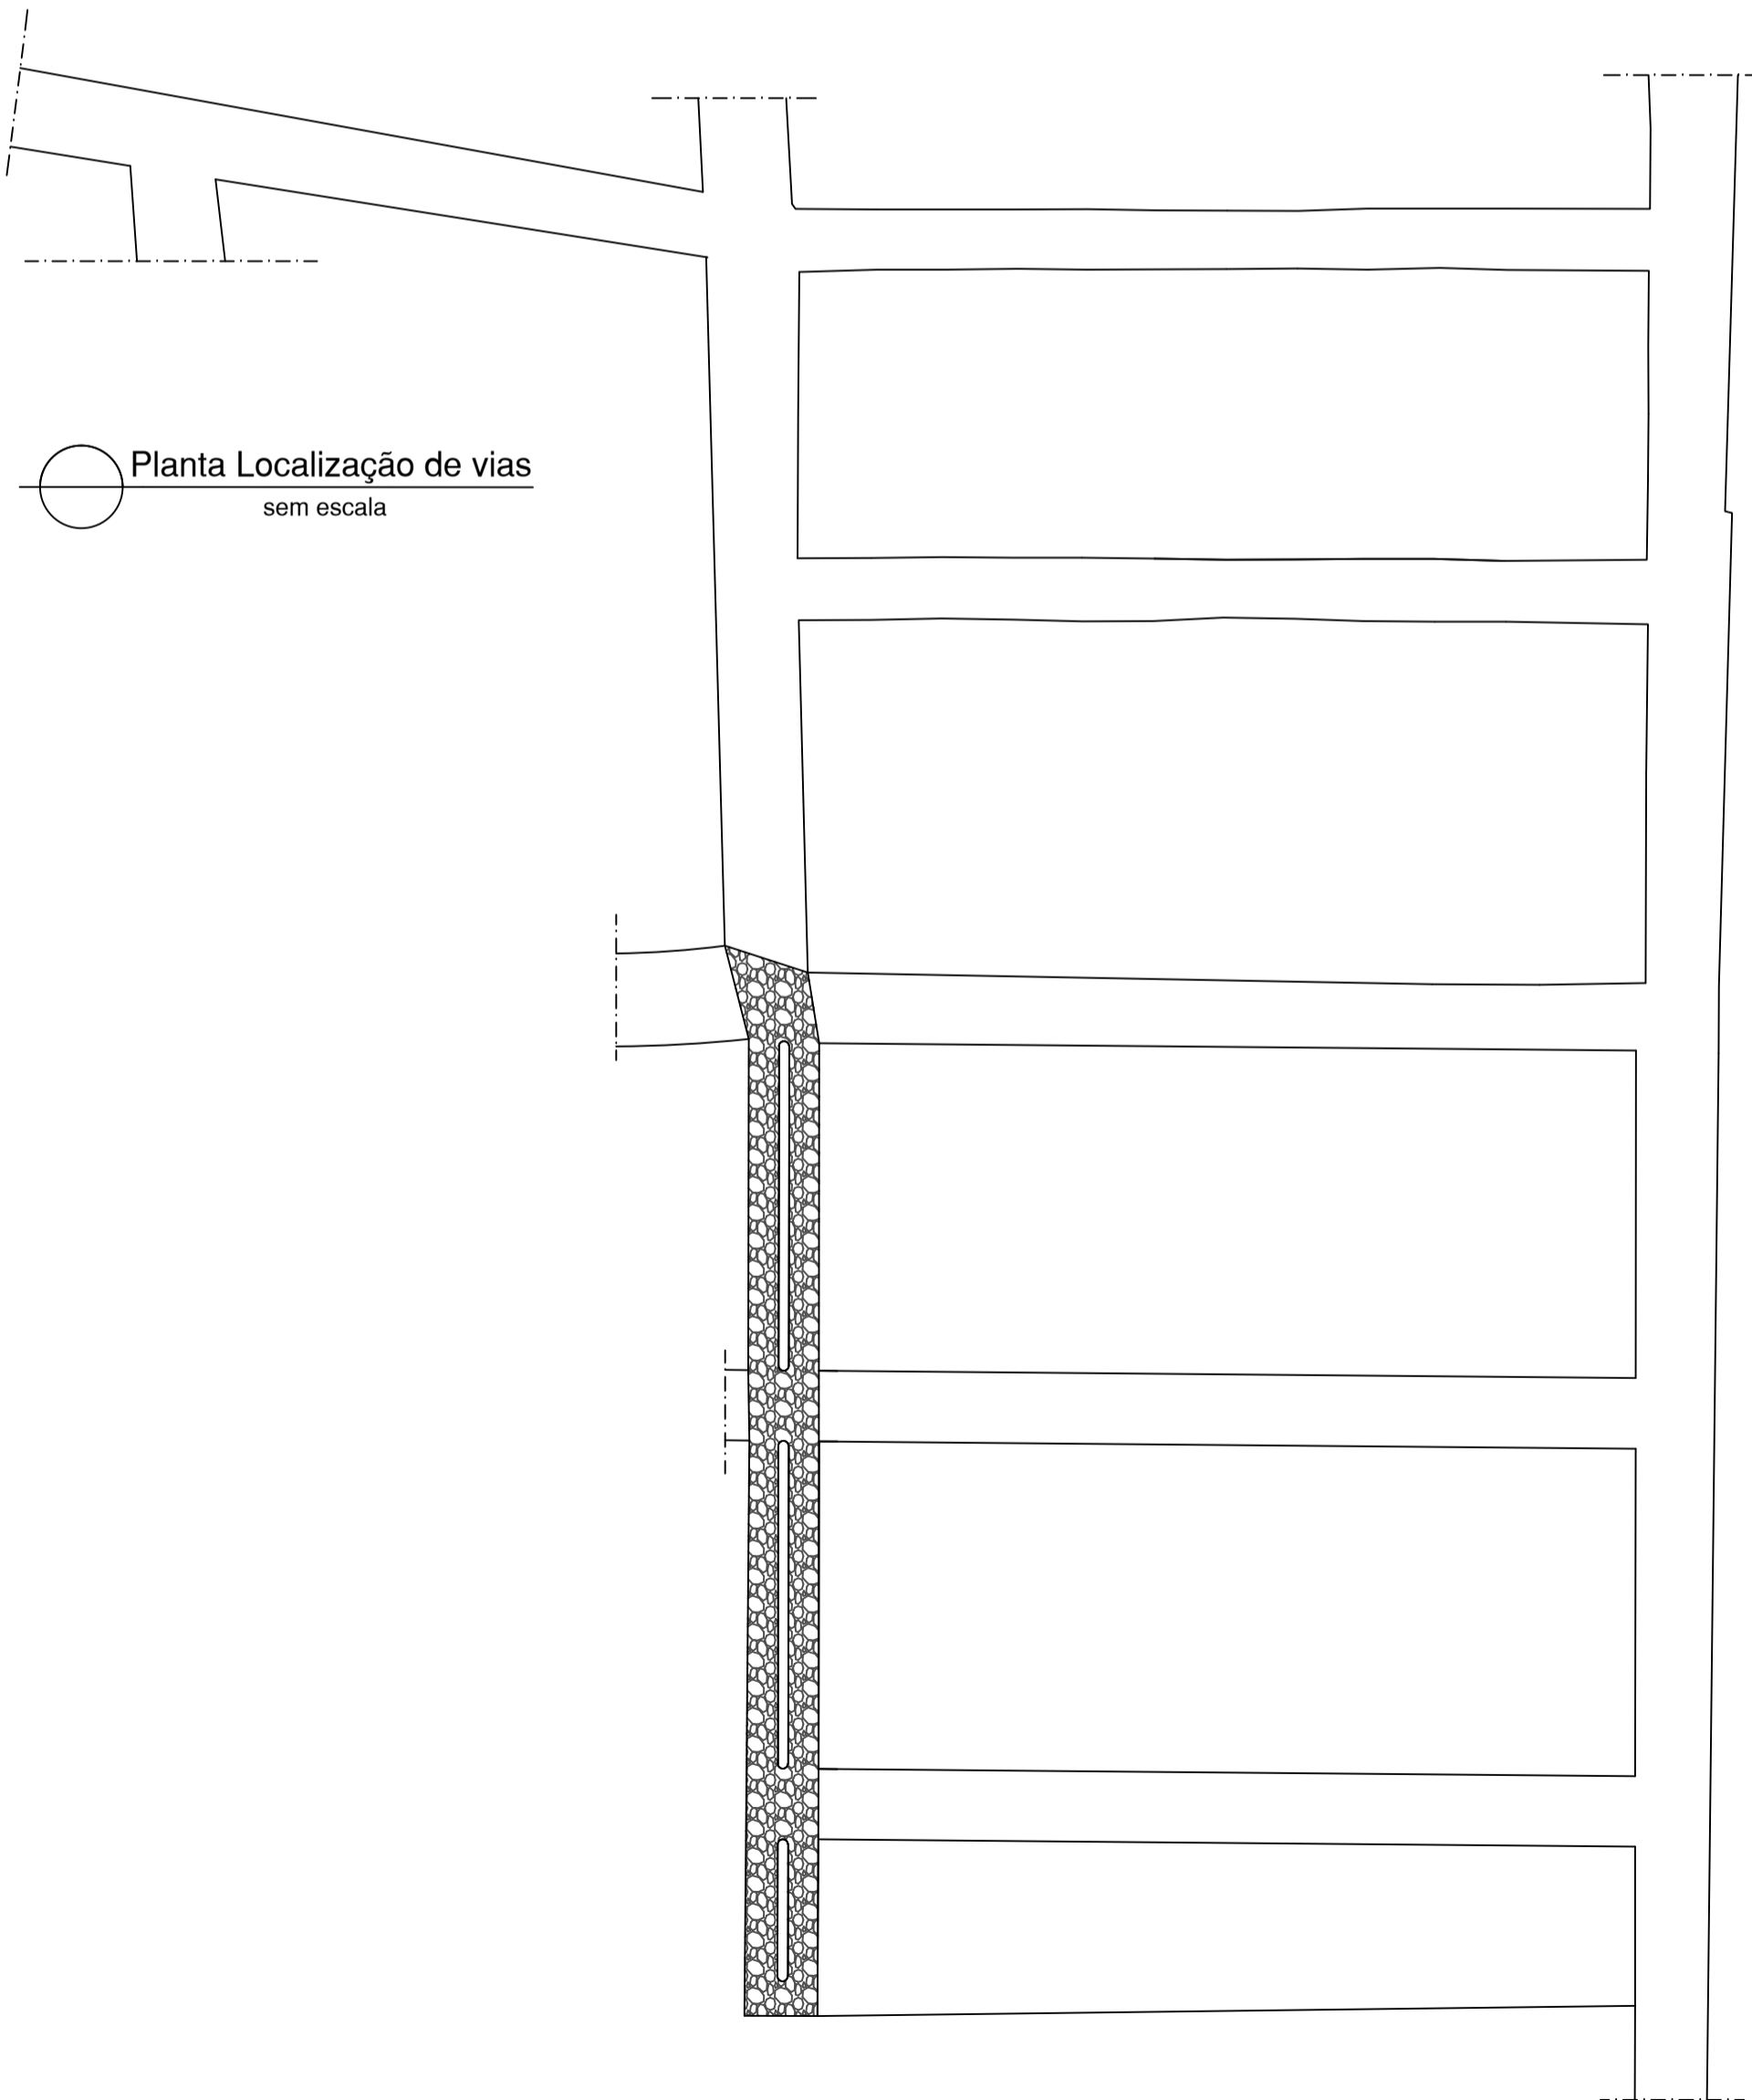

Planta Localização de vias
sem escala



Foto via saérite - Rua Quintino José da Silva
sem escala

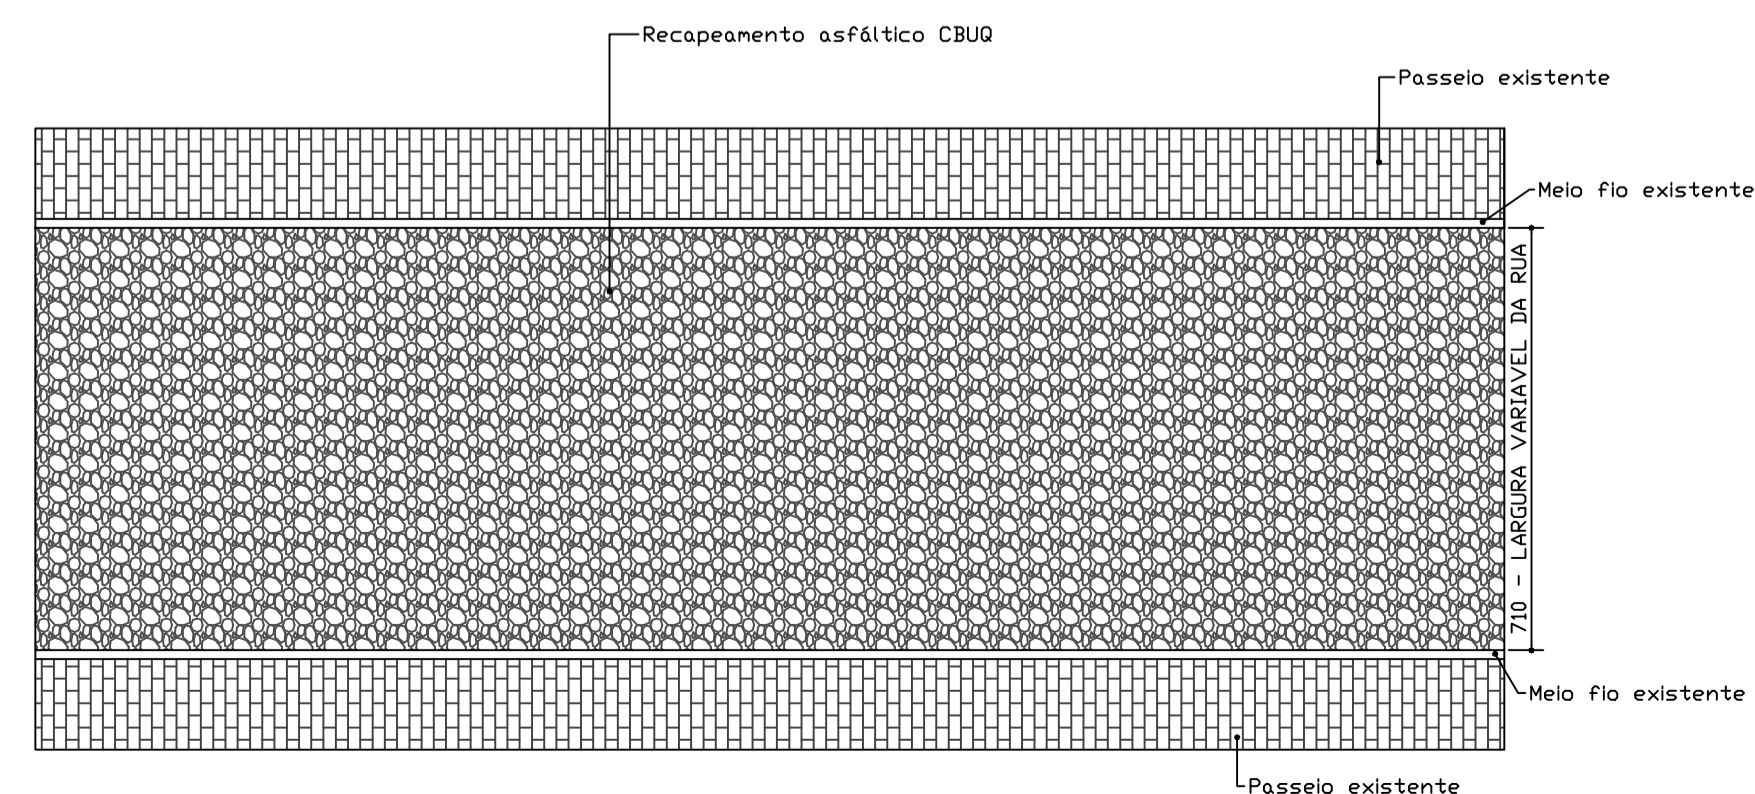

Planta Básica da via
sem escala

PARA USO DA PREFEITURA MUNICIPAL DADOS DO PROJETO BÁSICO	Responsável Técnico	CREA / CAU	INDICADAS
	TÚLIO BÁRCIA TOLENTINO Engenheiro Civil	208.289/D	
	Proprietário	CNPJ:	
	CLÁUDIO GARCIA MACIEL Prefeito do município de Fortuna de Minas-MG	18.116.145/0001-18	
	Título	Esc.	
Projeto de Recapeamento Asfáltico de Vias Urbanas			
Uso	Extensão da via:		
RUA QUINTINO JOSÉ DA SILVA - TRECHO 01	140m		
Conteúdo	Largura média da via:		
Projeto de Recapeamento	8,76m		
Endereço	Data		
Rua Quintino José da Silva - Trecho 01, Bairro Valle Verde Fortuna de Minas - MG	14/03/2022		
	Folha		
	06/08		