

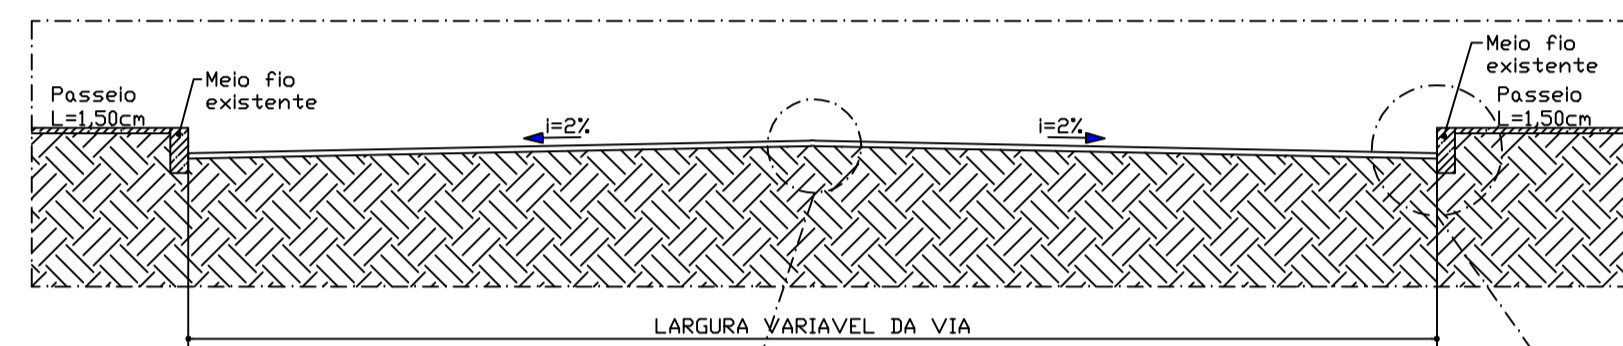



○ Croqui de Localização - Rua Quintino José da Silva - Trecho 02
esc. 1/250

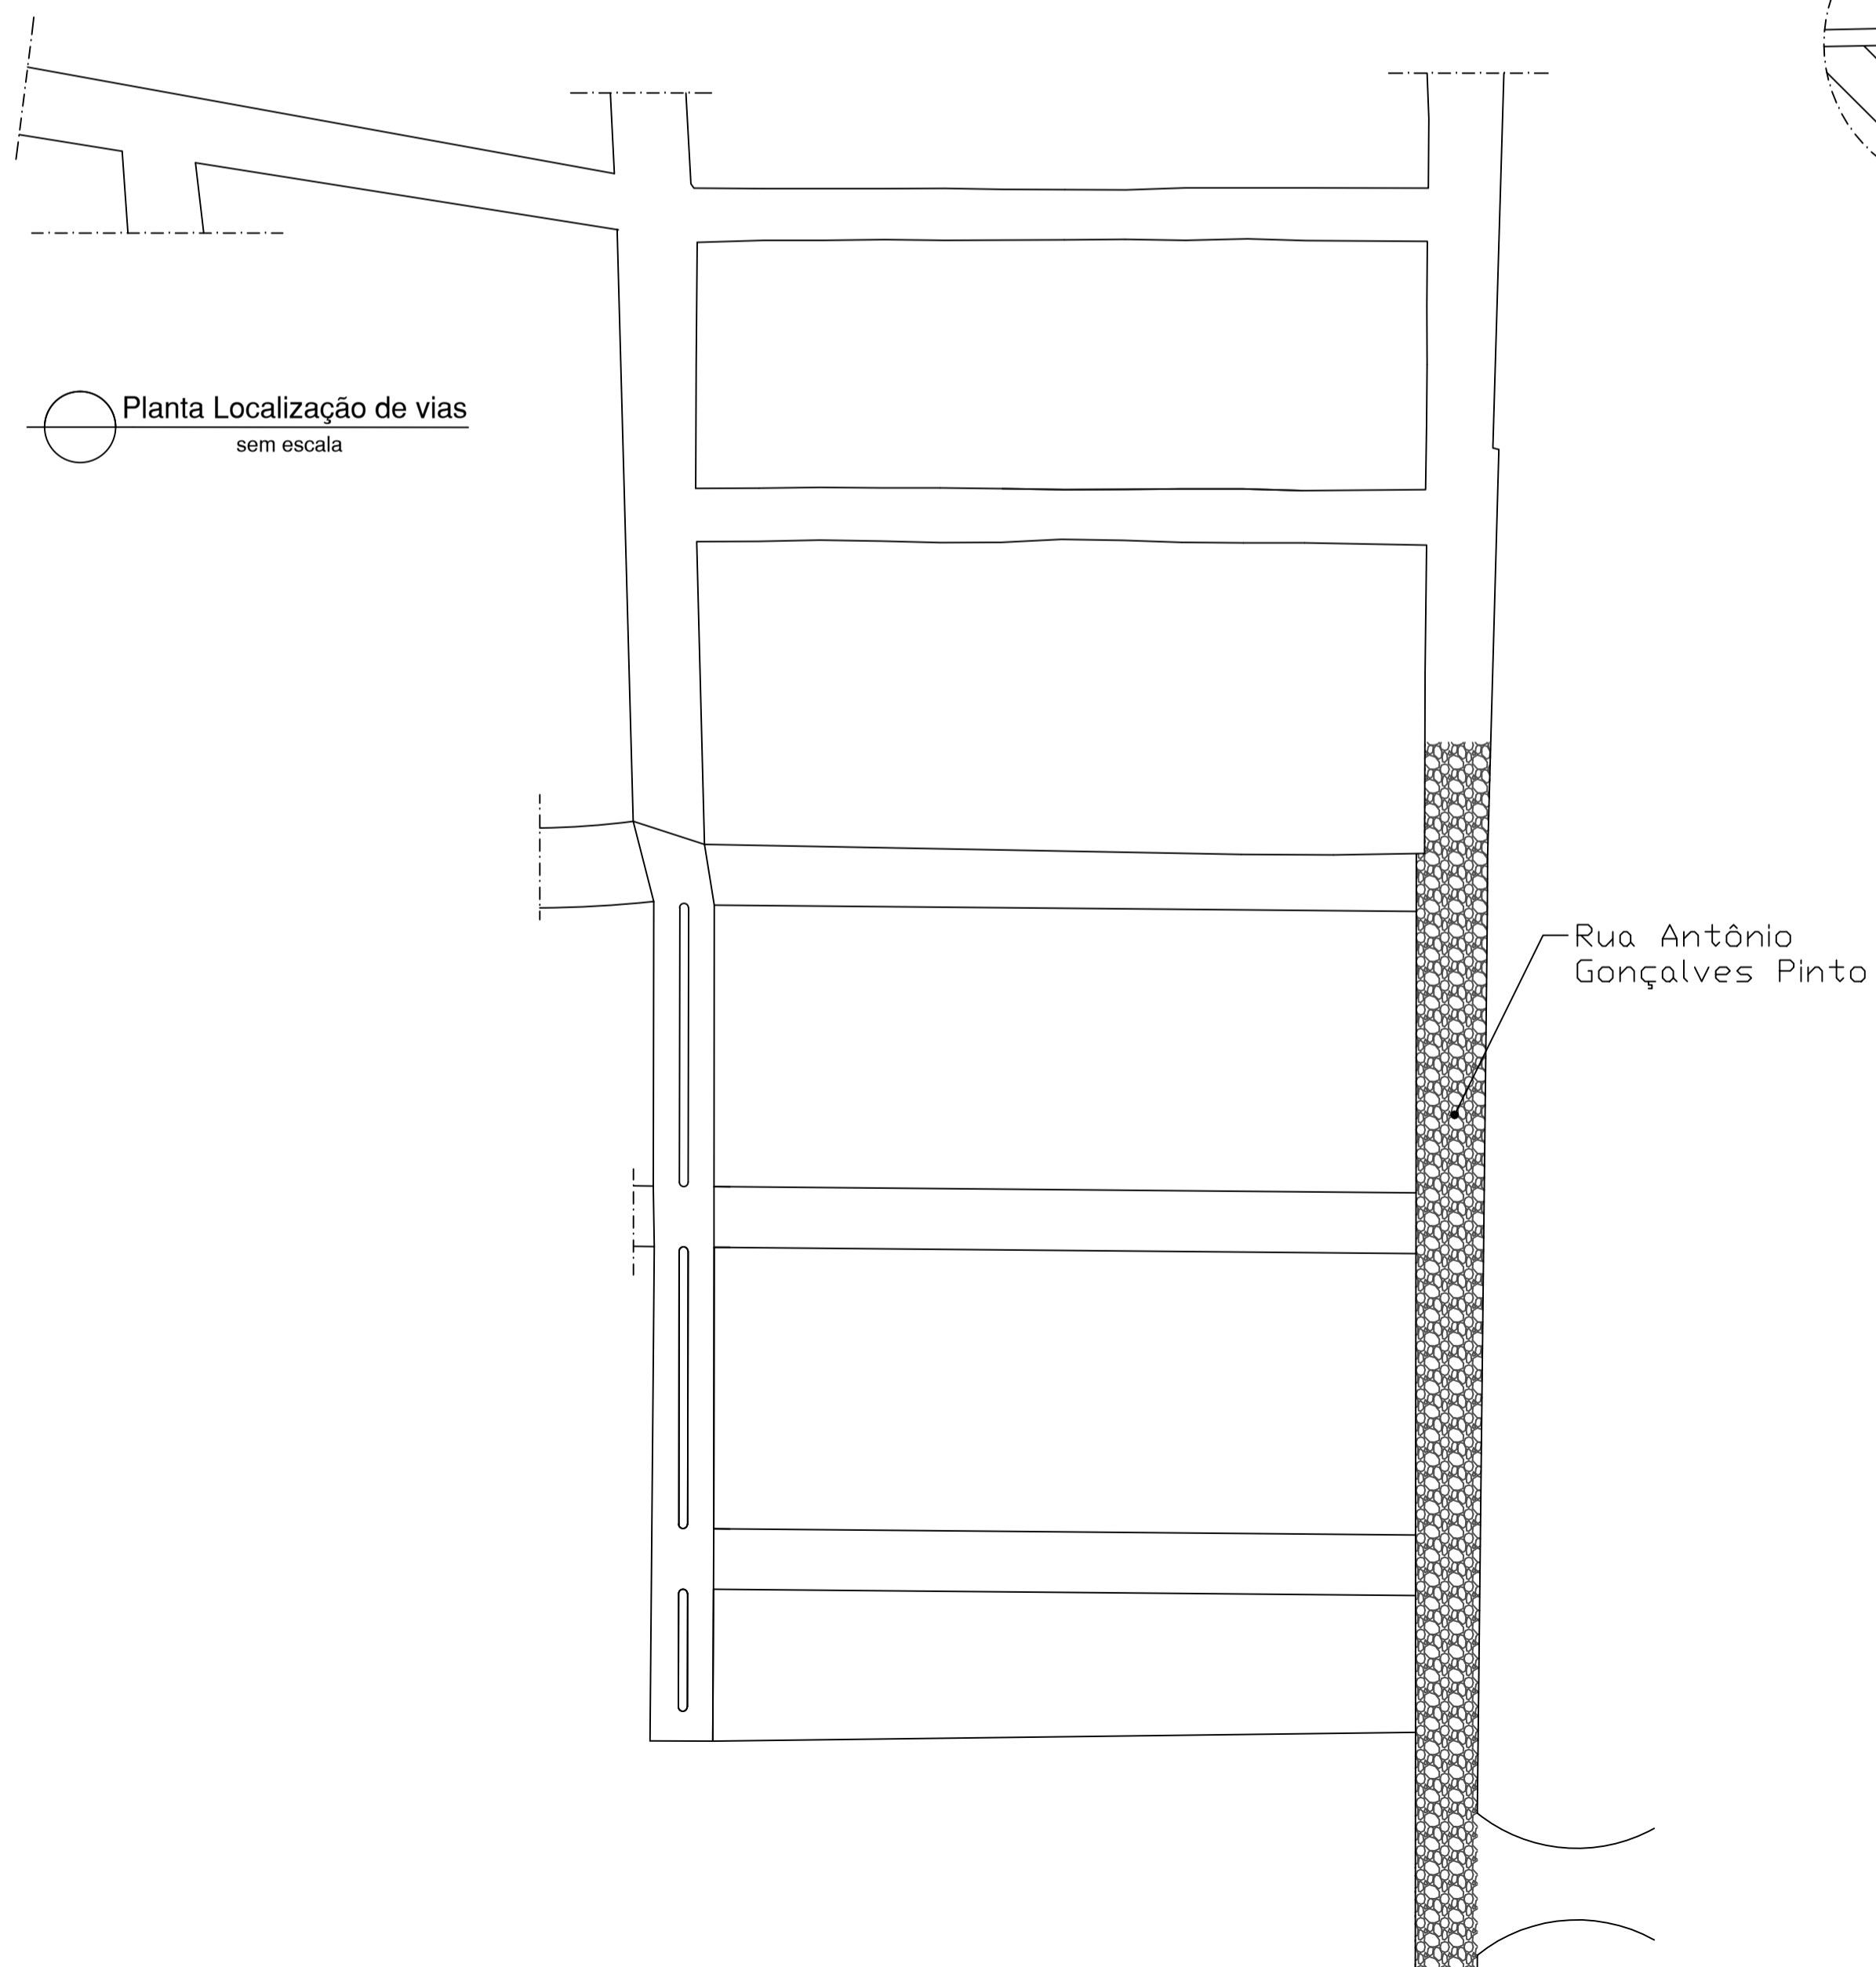

○ Seção Básica da via
sem escala

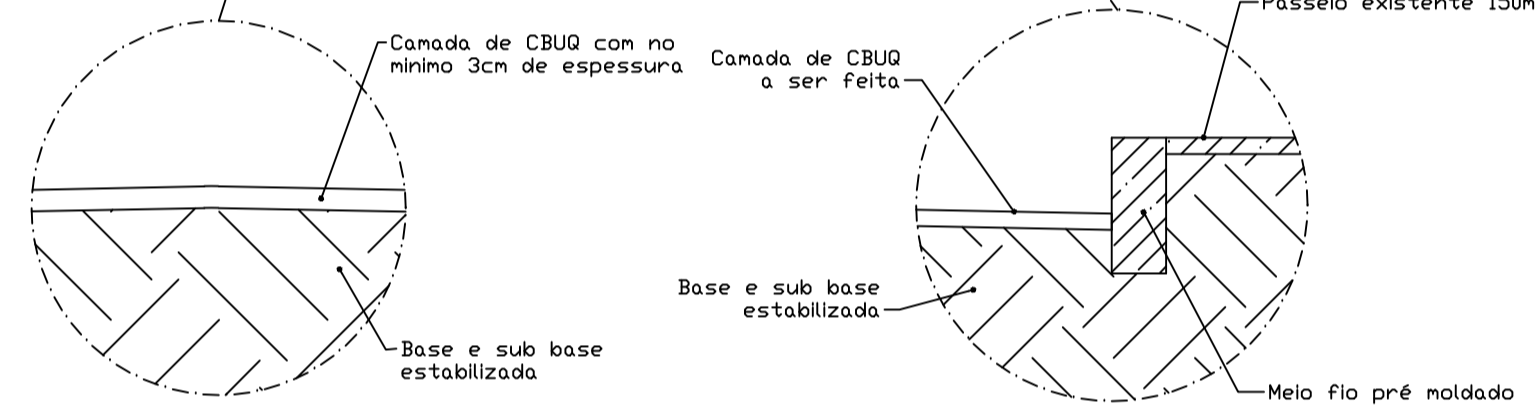

○ Planta Localização de vias
sem escala

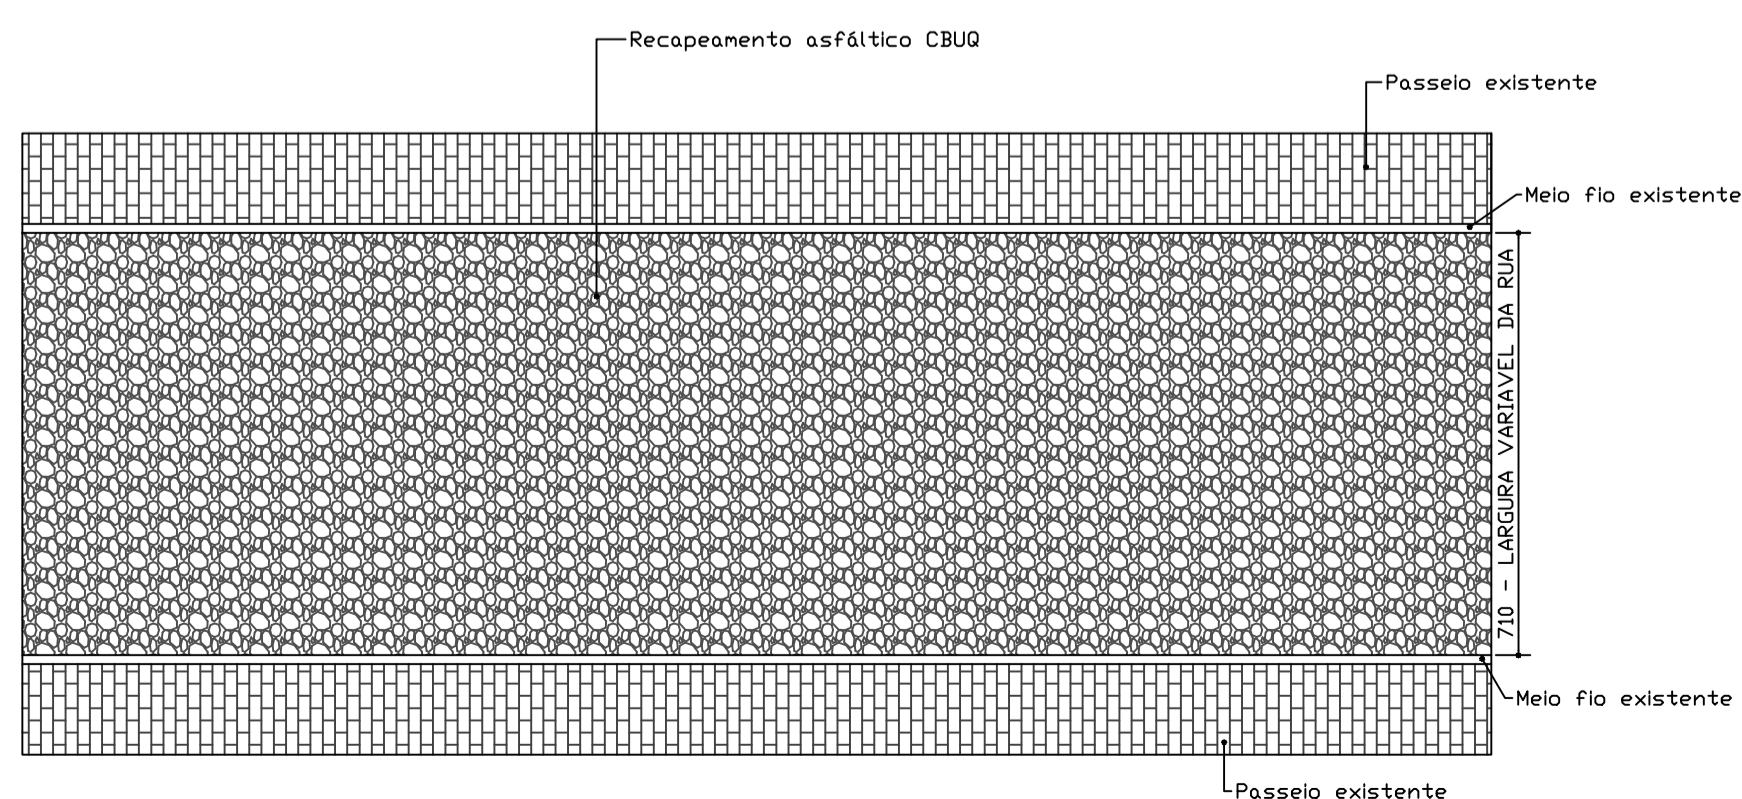

○ Planta Básica da via
sem escala



○ Foto via satélite - Rua Quintino José da Silva
sem escala

PARA USO DA PREFEITURA MUNICIPAL DADOS DO PROJETO BÁSICO	Responsável Técnico	CREA / CAU	INDICADAS
	TÚLIO BÁRCIA TOLENTINO Engenheiro Civil	208.289/D	
	Proprietário	CNPJ:	
	CLÁUDIO GARCIA MACIEL Prefeito do município de Fortuna de Minas-MG	18.116.145/0001-18	
Título	Projeto de Recapeamento Asfáltico de Vias Urbanas		Esc.
Uso	RUA ANTONIO GONÇALVES PINTO	Extensão da via: 261,10m	
Conteúdo	Projeto de Recapeamento	Largura média da via: 6,45m	INDICADAS
Endereço	Rua Antônio Gonçalves Pinto, Bairro Valle Verde Fortuna de Minas - MG	Data 14/03/2022 Folha 08/08	