





Croqui sinalização vertical Bairro Floresta
esc. 1/500



Detalhamento Sinalização Vertical

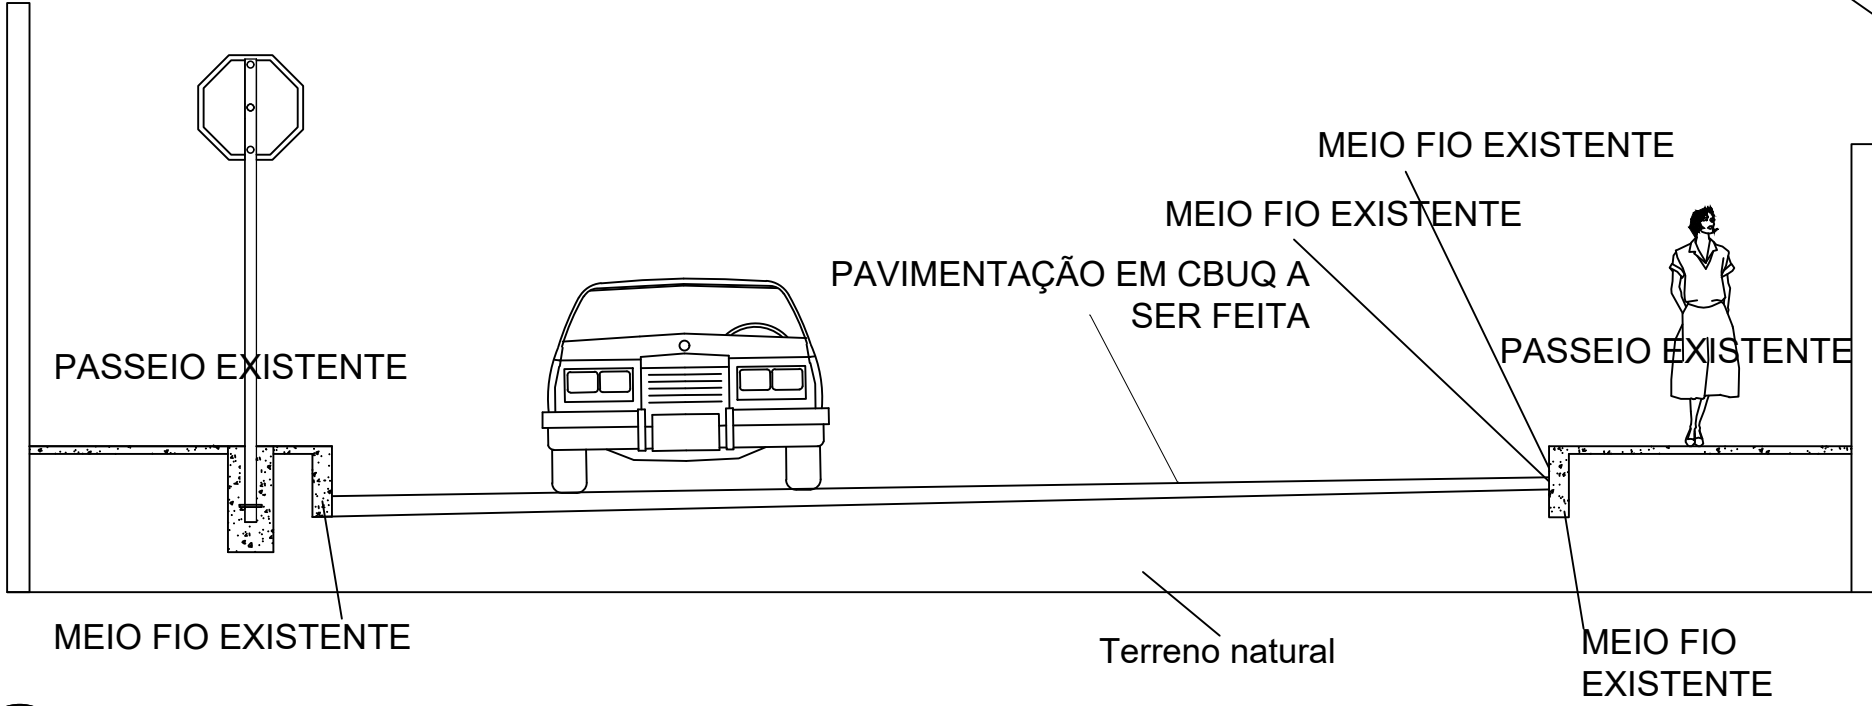

Detalhamento Sinalização Vertical de vias
esc. 1/500

DETALHE CONSTRUTIVO PAVIMENTAÇÃO CBUQ
SEM ESCALA

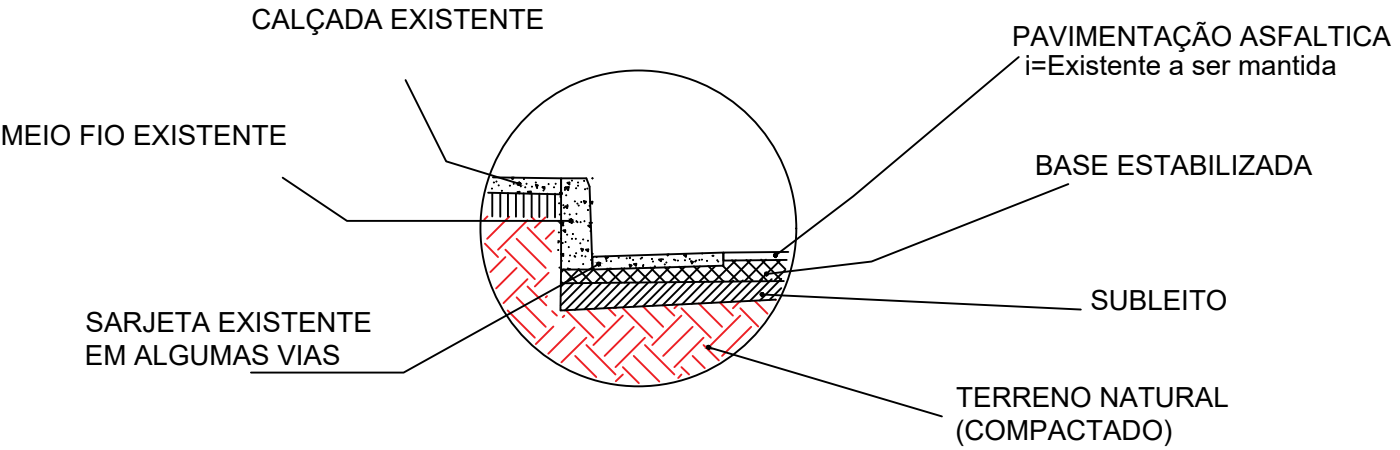

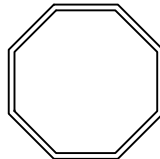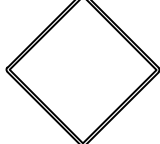Sinal						R1	
Forma	Cod.:	Cor					
	R1	Fundo	Vermelho				
		Orla Interna	Branco				
		Orla externa	Vermelha				
		Letra	Branca				
Sinal						A45	
Forma	Cod.:	Cor					
	A45	Fundo	Amarelo				
		Orla Interna	Preta				
		Orla externa	Amarela				
		Letra	Preta				
Sinal						5PB 2/8	
Forma	Cod.:	Cor					
	5 PB 2/8	Fundo	Azul				
		Orla Interna	Branca				
		Orla externa	Branca				
		Letra	Branca				
Responsável Técnico				CREA / CAU			
TÚLIO BÁRCIA TOLENTINO Engenheiro Civil				208.289/D			
Proprietário				CNPJ:			
CLÁUDIO GARCIA MACIEL Prefeito do município de Fortuna de Minas-MG				18.116.145/0001-18			
PARA USO DA PREFEITURA MUNICIPAL	Título			Quantidade de placas PARE R1:		Esc.	
	Projeto de Recapeamento Asfáltico de Vias Urbanas			15 unidades			
	Uso			Identificação de Vias:			
	DIVERSAS RUAS DO BAIRRO FLORESTA			30 unidades			
	Conteúdo			Rua sem saída A45:			
	Projeto de Sinalização de Vias			01 unidade			
	Endereço			Quantidade tubos:			
	Diversas ruas do Bairro Floresta			31 unidade			
	Fortuna de Minas - MG			Data			
				27/04/2022		Folha	
					01/01		