

Formato A1 ALONGADO escala


1/125



○ Croqui de Localização - Rua Edmundo Antônio Marinho
esc. 1/150

COMPRIMENTO DA VIA: 134,00m


700

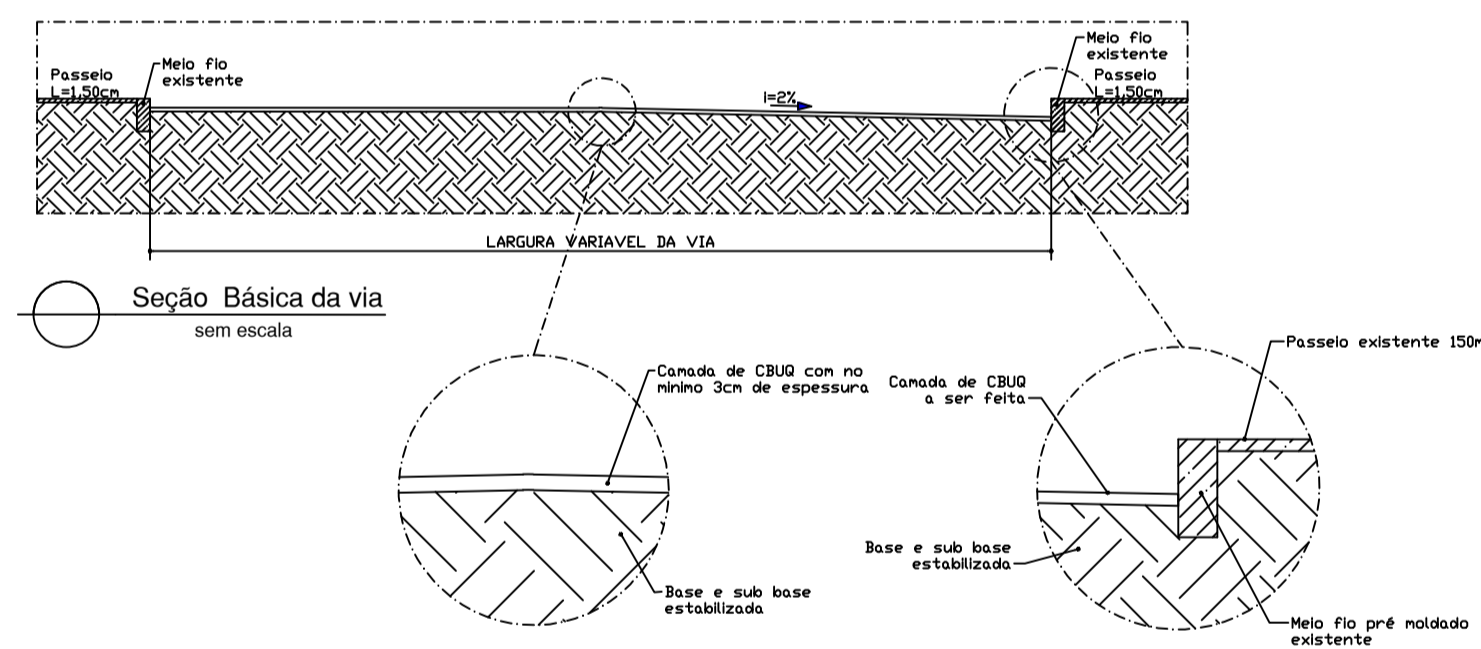

○ Seção Básica da via
sem escala




○ Foto via satélite - Rua Edmundo Antônio Marinho
sem escala

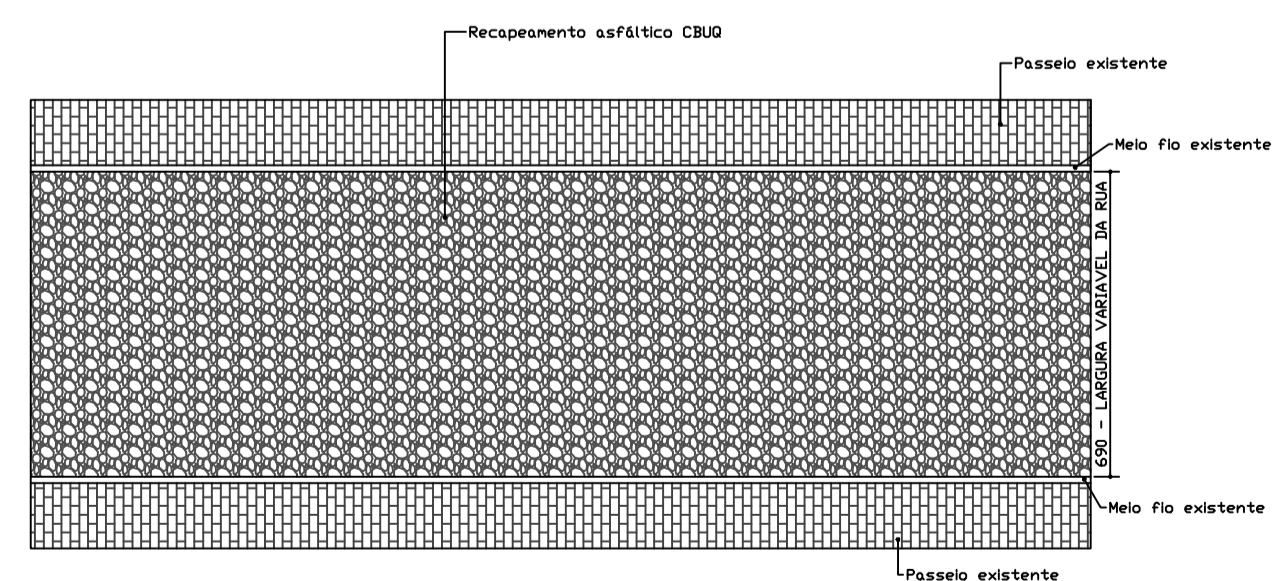

○ Planta Básica da via
sem escala

○ Planta Localização de rua
sem escala

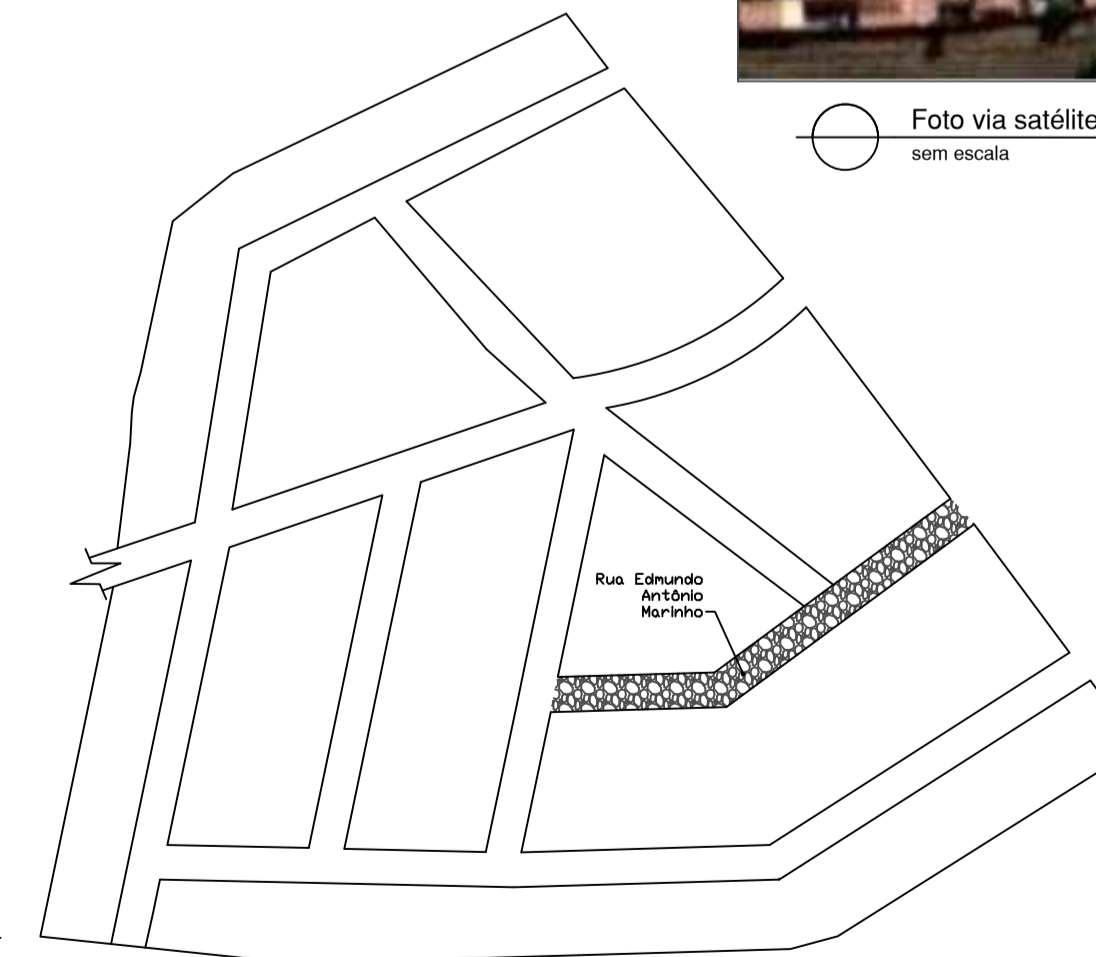

PARA USO DA PREFEITURA MUNICIPAL DADOS DO PROJETO BÁSICO	Responsável Técnico	CREA / CAU	INDICAÇÕES
	TULO BARCIA TOLENTINO Engenheiro Civil	208.289/D	
	Proprietário	CNPJ:	
	CLÁUDIO GARCIA MACIEL Prefeito do município de Fortuna de Minas-MG	18.116.145/0001-18	
Título	Projeto de Recapeamento Asfáltico de Vias Urbanas		Esc.
Uso	RUA EDMUNDO ANTÔNIO MARINHO	Extensão da via: 134,00m	
Conteúdo	Projeto de Recapeamento	Largura média da via: 7,00m	
Endereço	Rua Edmundo Antônio Marinho, Bairro Floresta Fortuna de Minas - MG	Data 27/04/2022	
		Folha	04/09