



# Formato A1 escala

## 1/125

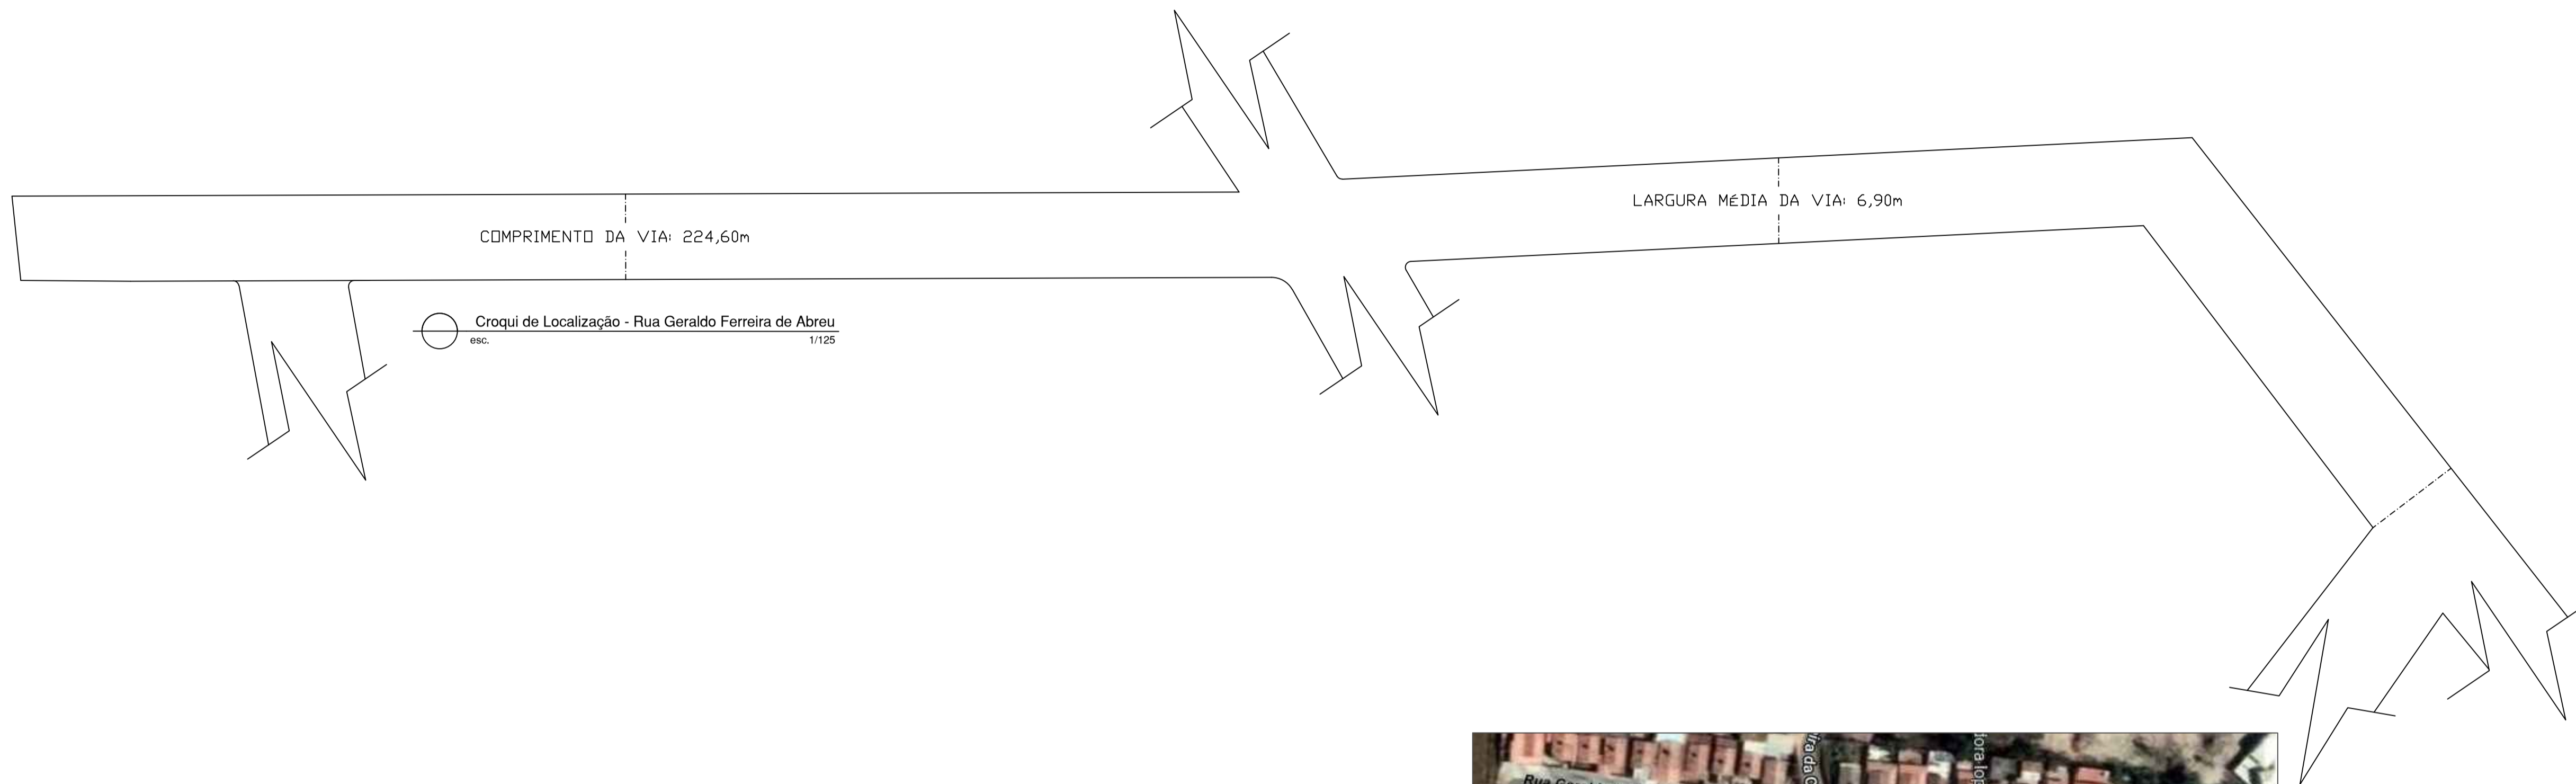


○ Croqui de Localização - Rua Geraldo Ferreira de Abreu  
esc. 1/125

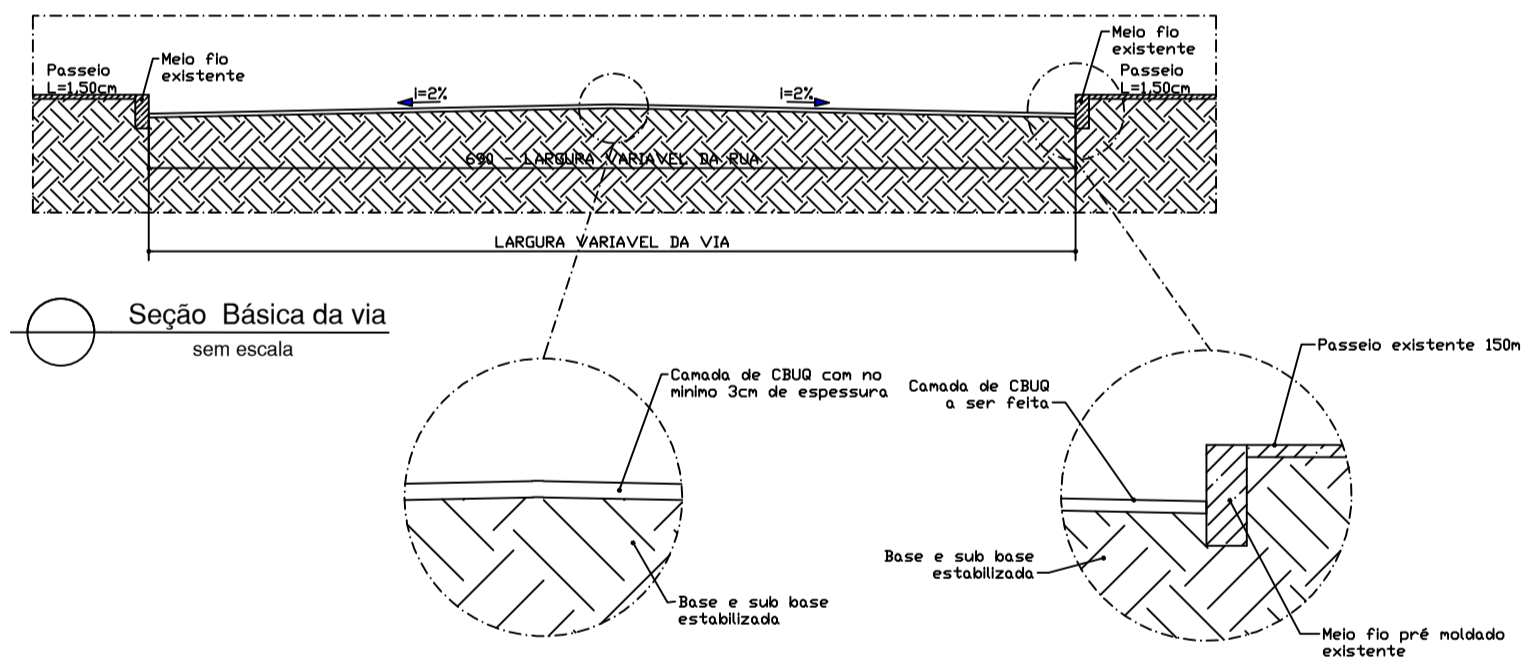


○ Seção Básica da via  
sem escala



○ Foto via satélite - Rua Geraldo Ferreira de Abreu  
sem escala

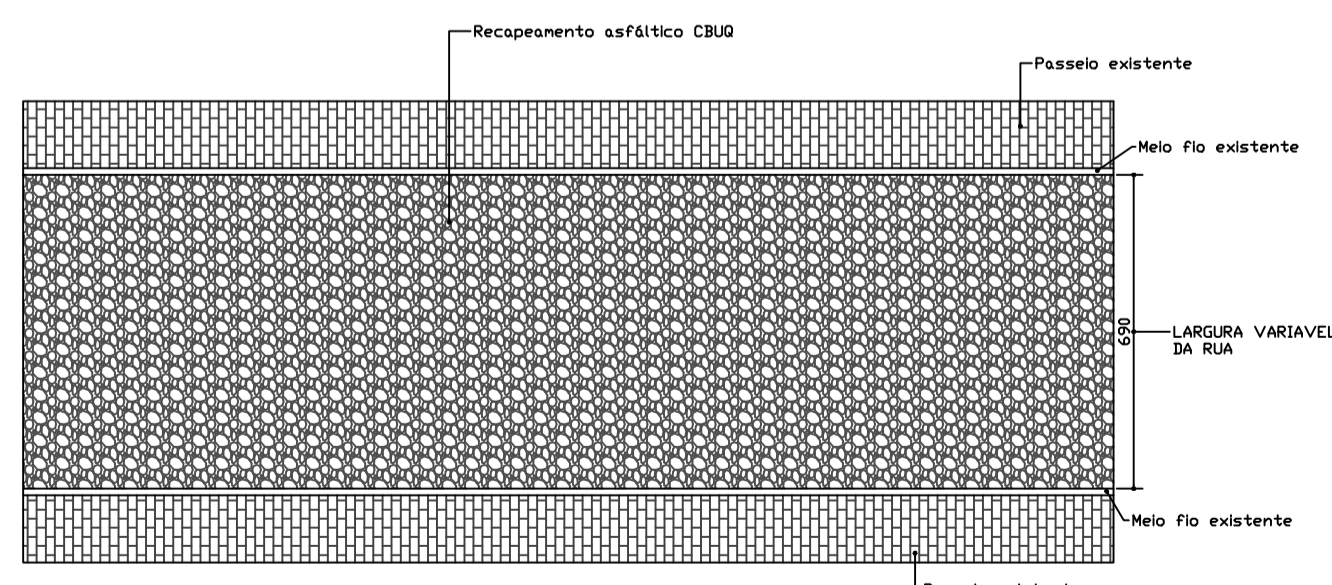

○ Planta Básica da via  
sem escala

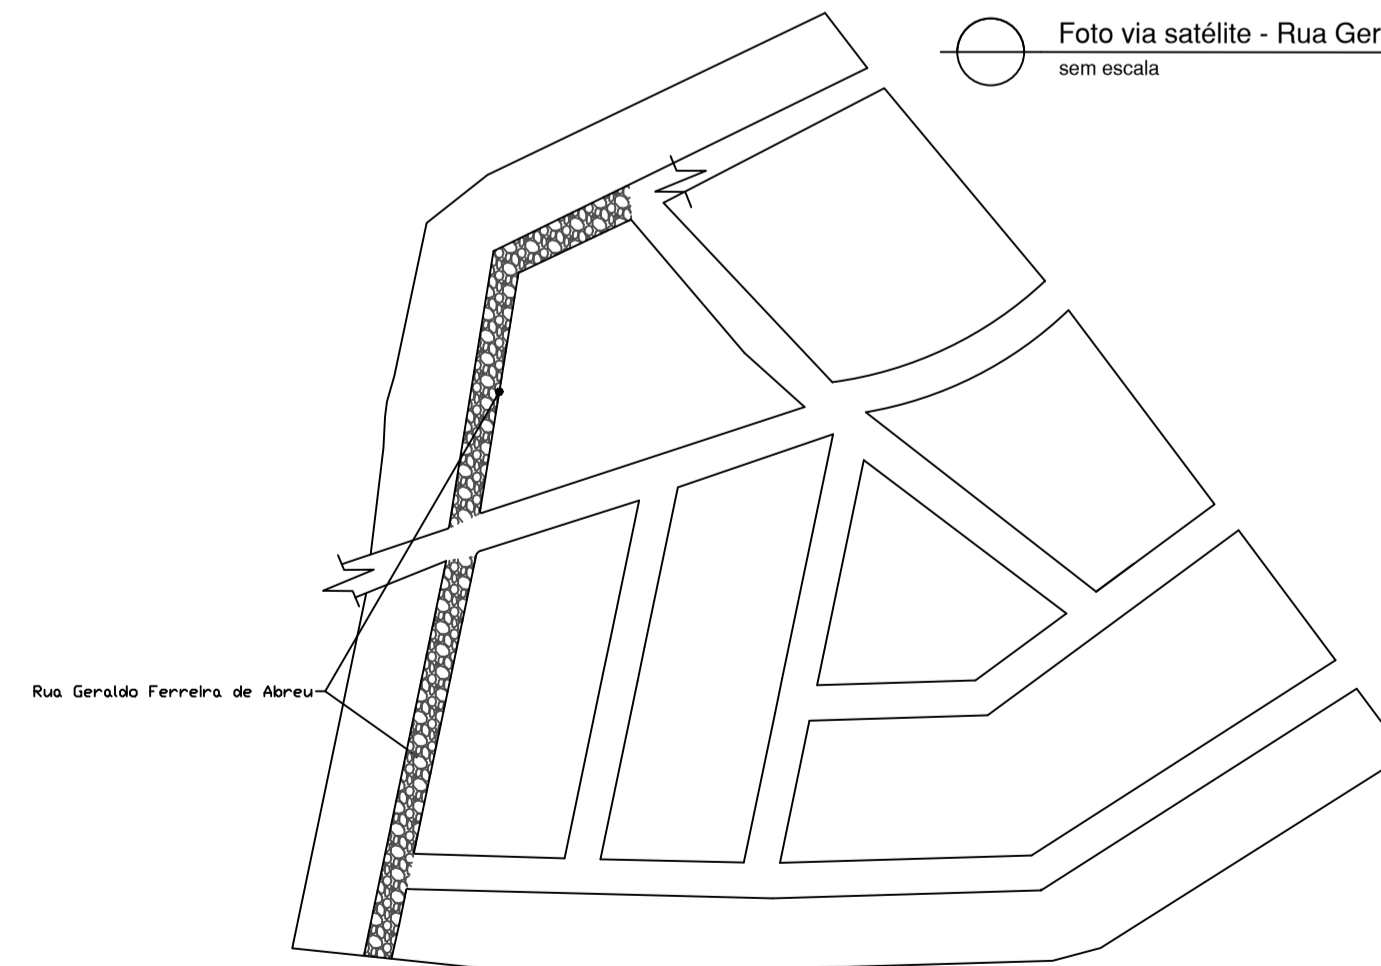

○ Planta localização de rua  
sem escala

PARA USO DA PREFEITURA MUNICIPAL DADOS DO PROJETO BÁSICO	Responsável Técnico	CREA / CAU	INDICADOS	
	TÓLIO BARÇA TOLENTINO Engenheiro Civil	208.289/D		
	Proprietário	CNPJ:		
	CLÁUDIO GARCIA MACIEL Prefeito do município de Fortuna de Minas-MG	18.116.145/0001-18		
	Título	Extensão da via:		Esc.
	Projeto de Recapeamento Asfáltico de Vias Urbanas	224,60m		
Uso	Largura média da via:	INDICADOS		
RUA GERALDO FERREIRA DE ABREU	6,90m			
Conteúdo	Data	INDICADOS		
Projeto de Recapeamento	27/04/2022			
Endereço	Folha	INDICADOS		
Rua Geraldo Ferreira de Abreu, Bairro Floresta Fortuna de Minas - MG	01/09			