


Formato A1 escala


1/125

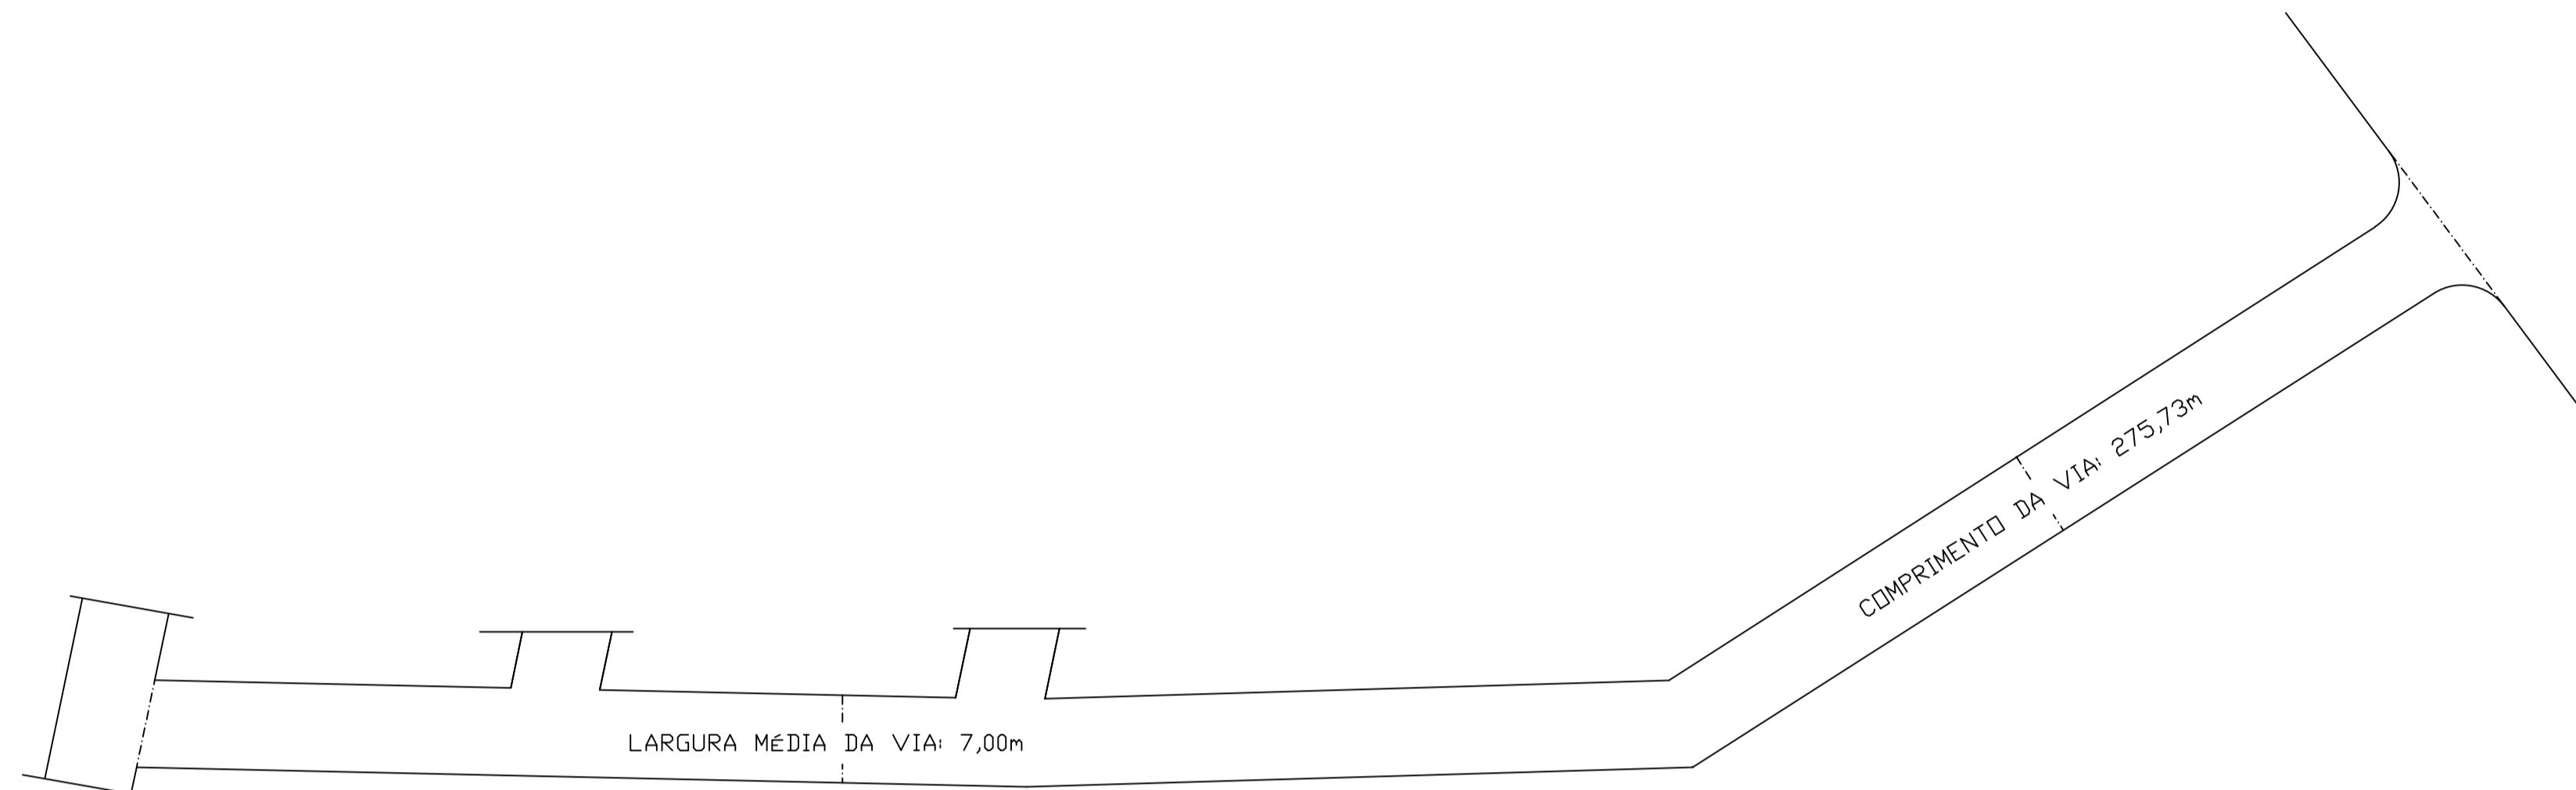


○ Croqui de Localização - Rua Lídia de Melo Moreira
esc. 1/500



○ Foto via satélite - Rua Lídia de Melo Moreira
sem escala

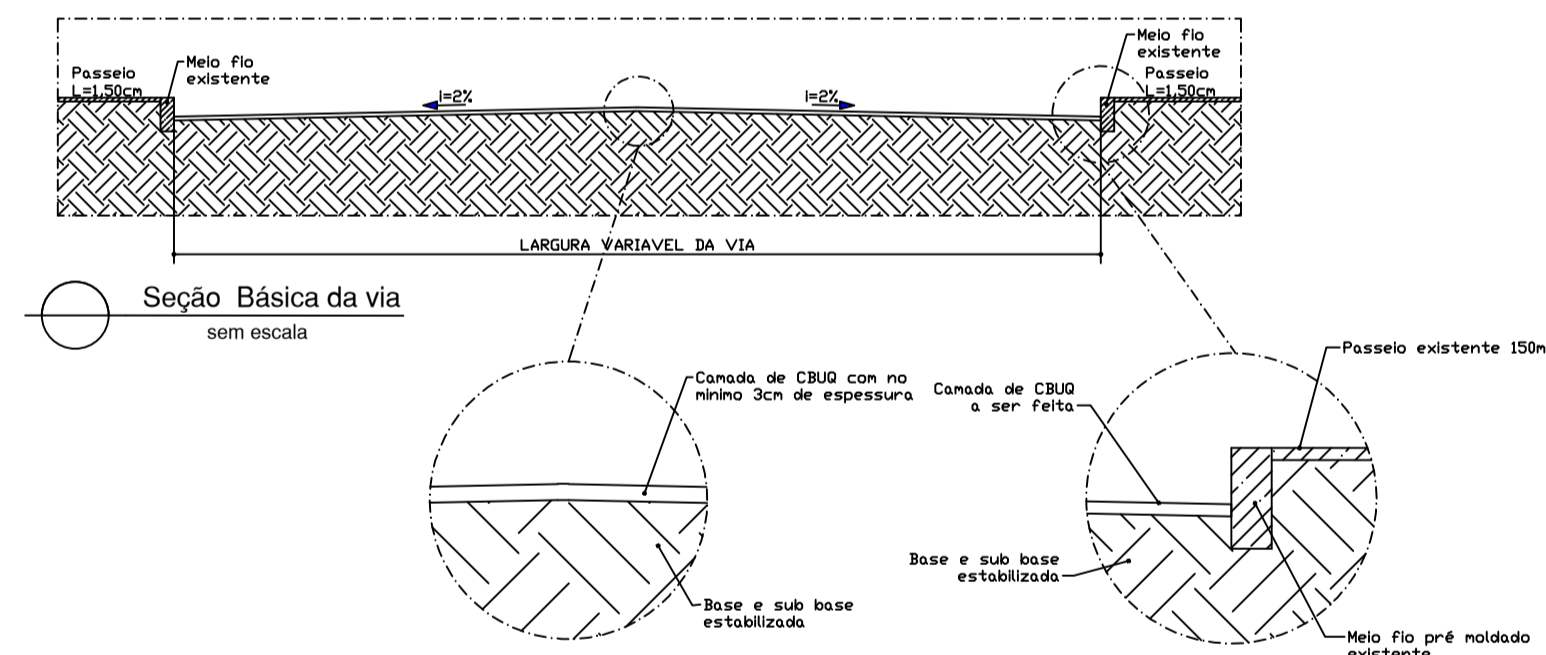


○ Seção Básica da via
sem escala

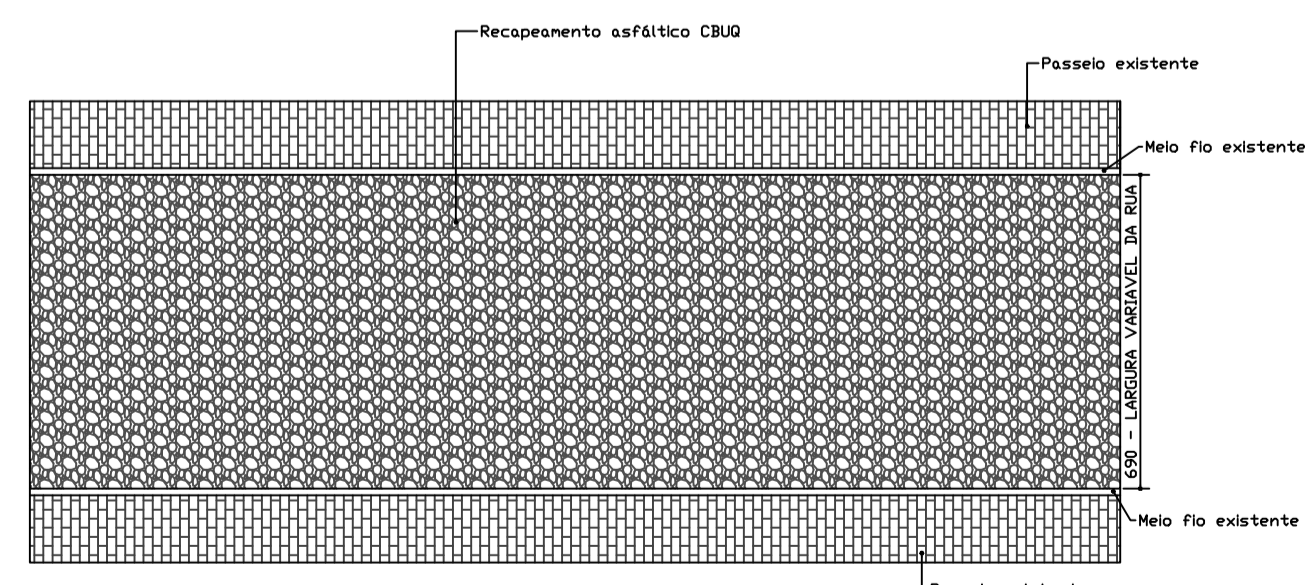

○ Planta Básica da via
sem escala

○ Planta Localização de rua
sem escala

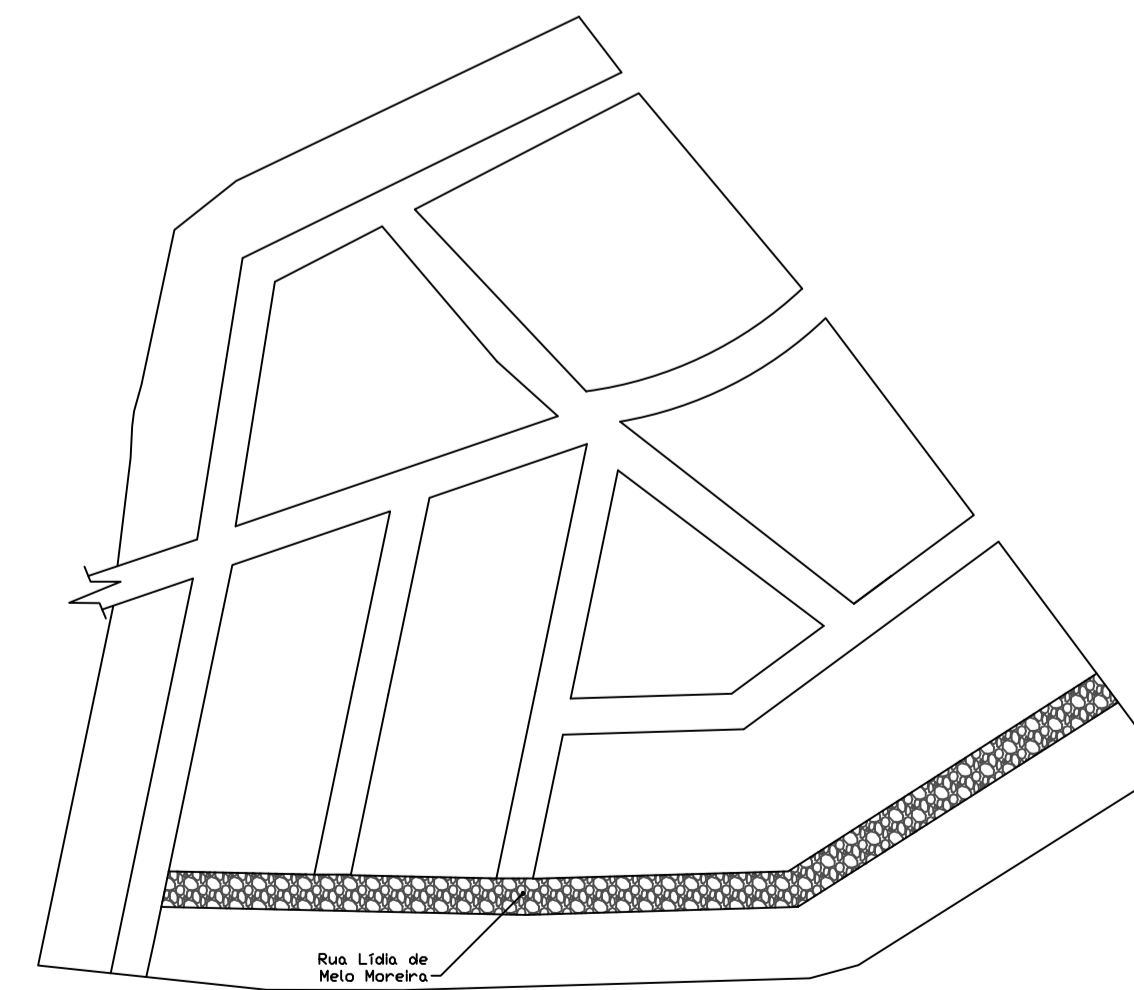

Responsável Técnico	CREA / CAU	Esc.
TÓLIO BÁRCIA TOLENTINO Engenheiro Civil	208.289/D	
Proprietário	CNPJ:	INDICADOS
CLAUDIO GARCIA MACIEL Prefeito do município de Fortuna de Minas-MG	18.116.145/0001-18	
Título	Extensão da via:	INDICADOS
Projeto de Recapeamento Asfáltico de Vias Urbanas	275,73m	
Uso	Largura média da via:	INDICADOS
RUA LÍDIA DE MELO MOREIRA	7,00m	
Conteúdo	Data	INDICADOS
Projeto de Recapeamento	27/04/2022	
Endereço	Folha	INDICADOS
Rua Lídia de Melo Moreira, Bairro Floresta Fortuna de Minas - MG	06/09	