

Formato A1 escala

1/125

COMPRIMENTO DA VIA: 97,00m

LARGURA MÉDIA DA VIA: 6,90m

Croqui de Localização - Rua Margarida Alacoque de Rezende
esc. 1/125



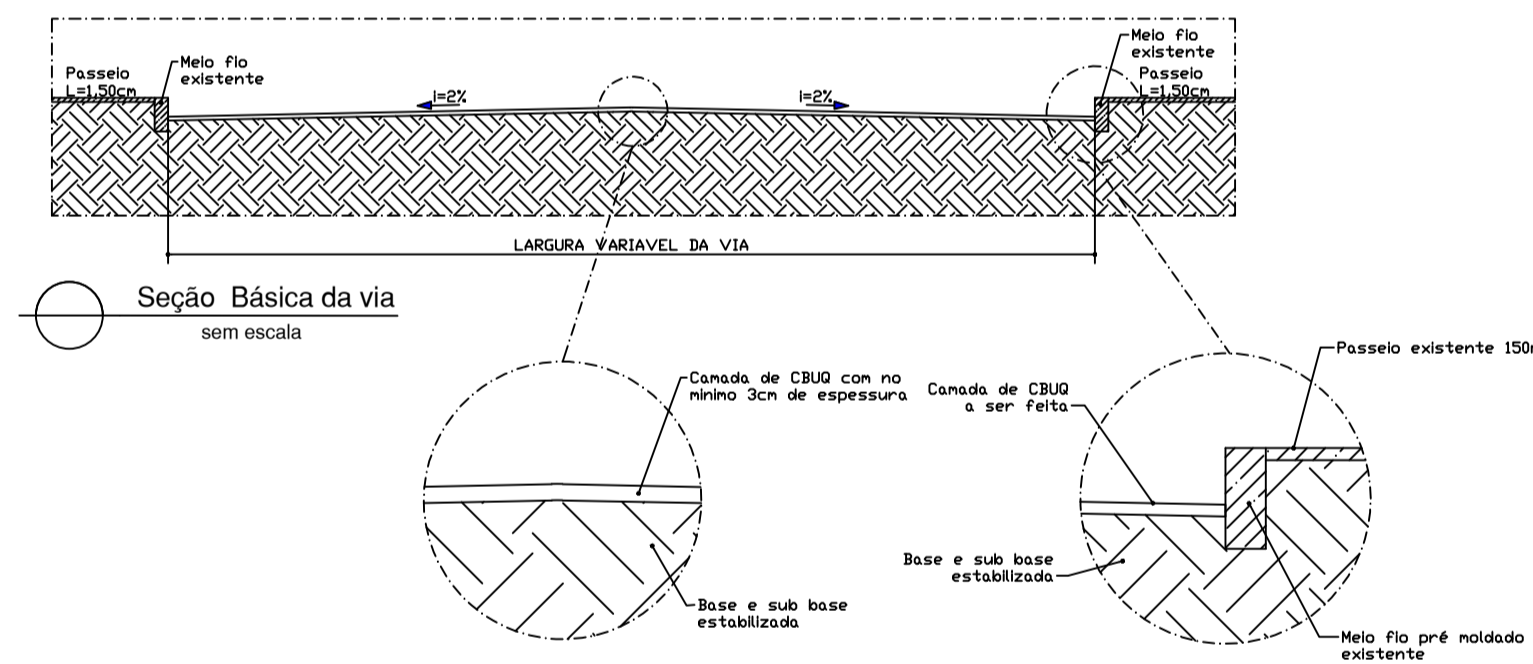


Foto via satélite - Rua Margarida Alacoque de Rezende
sem escala

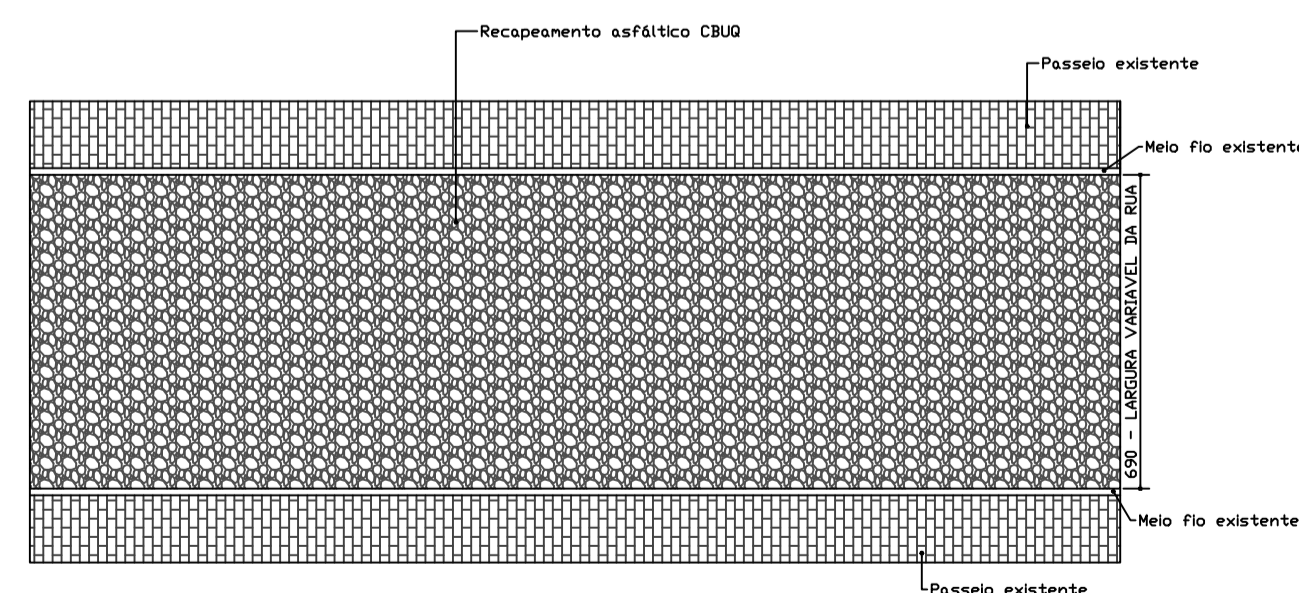

Planta Localização de rua
sem escala

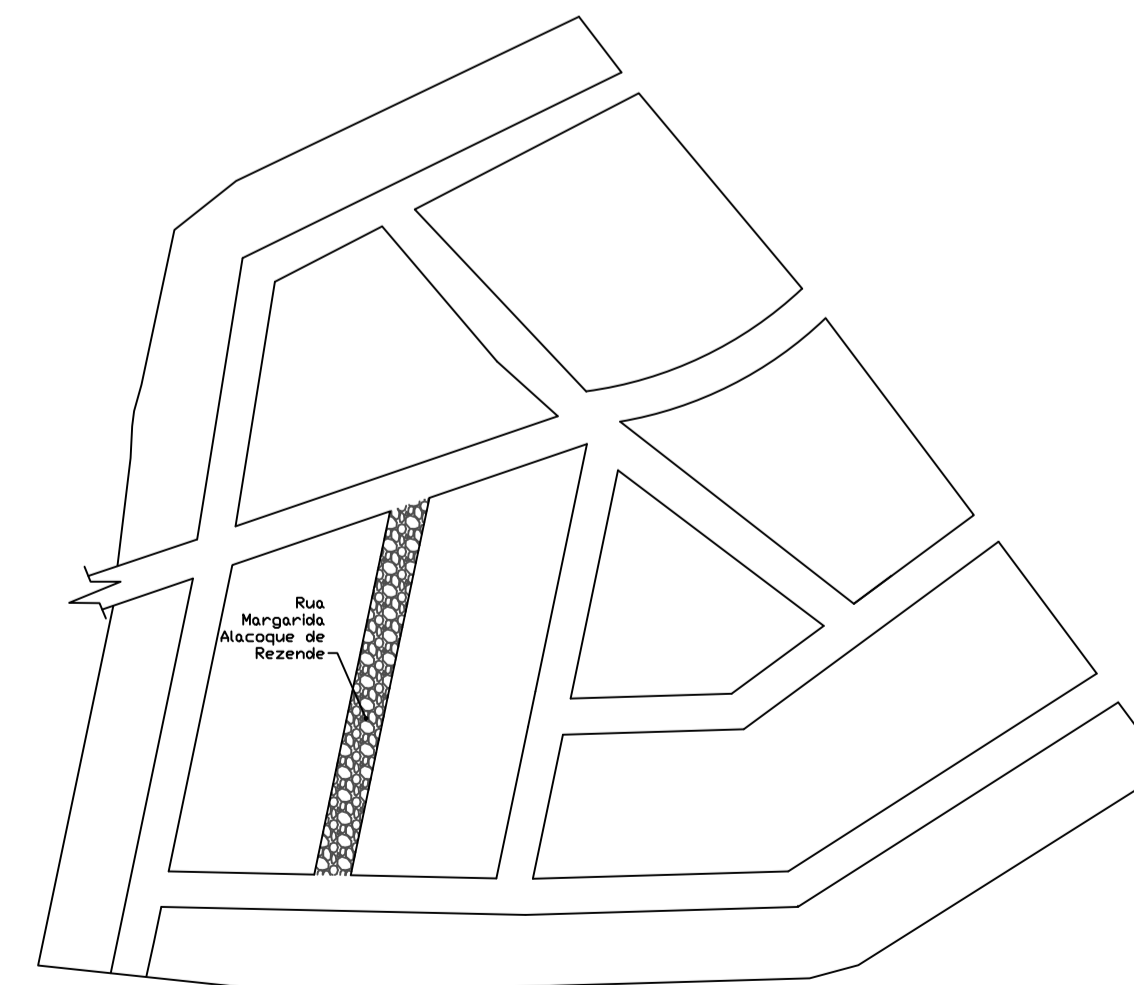

PARA USO DA PREFEITURA MUNICIPAL	Responsável Técnico	CREA / CAU	Esc.
	TÓLIO BÁRCIA TOLENTINO Engenheiro Civil	208.289/D	
DADOS DO PROJETO BÁSICO	Proprietário	CNPJ:	INDICADOS
	CLAUDIO GARCIA MACIEL Prefeito do município de Fortuna de Minas-MG	18.116.145/0001-18	
DADOS DO PROJETO BÁSICO	Título	Projeto de Recapeamento Asfáltico de Vias Urbanas	INDICADOS
	Uso	RUA MARGARIDA ALAÇOQUE DE REZENDE	
	Conteúdo	Projeto de Recapeamento	
	Endereço	Rua Margarida Alacoque de Rezende, Bairro Floresta Fortuna de Minas - MG	
	Extensão da via:	97,00m	INDICADOS
	Largura média da via:	6,90m	
	Data	27/04/2022	INDICADOS
	Folha	02/09	