



Formato A1 ALONGADO

escala 1/125

LARGURA MÉDIA DA VIA: 7,00m

COMPRIMENTO DA VIA: 114,50m

○ Croqui de Localização - Rua Onório Gonçalves
esc. 1/125

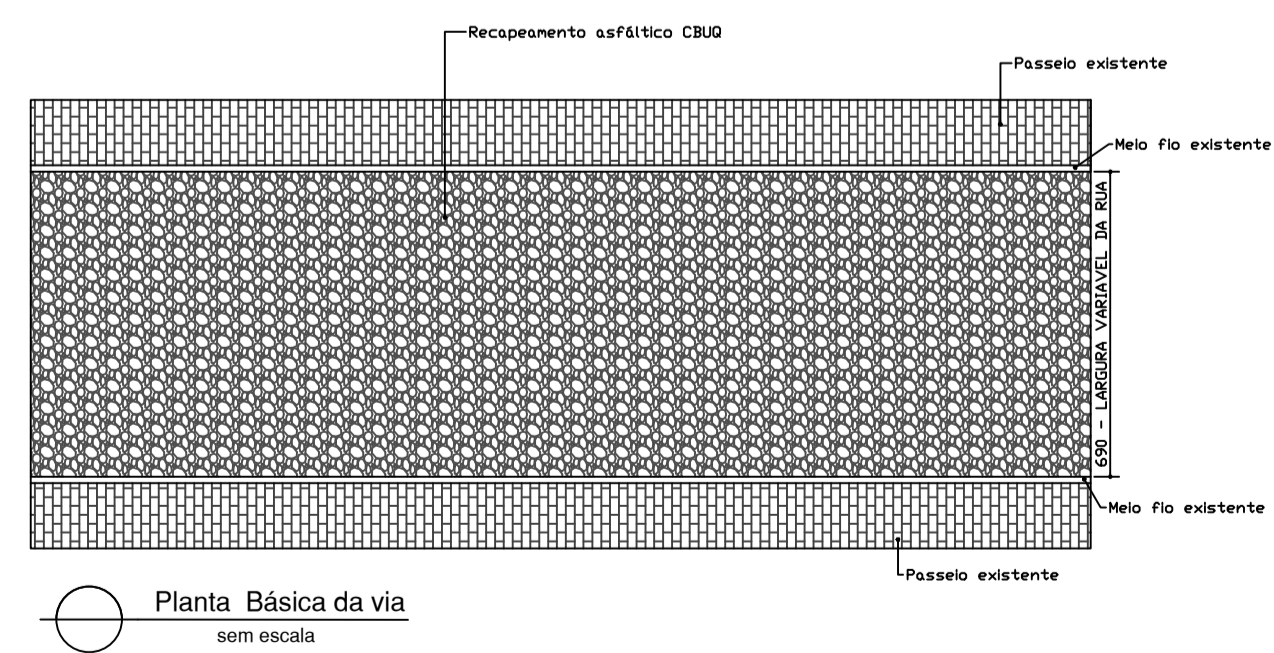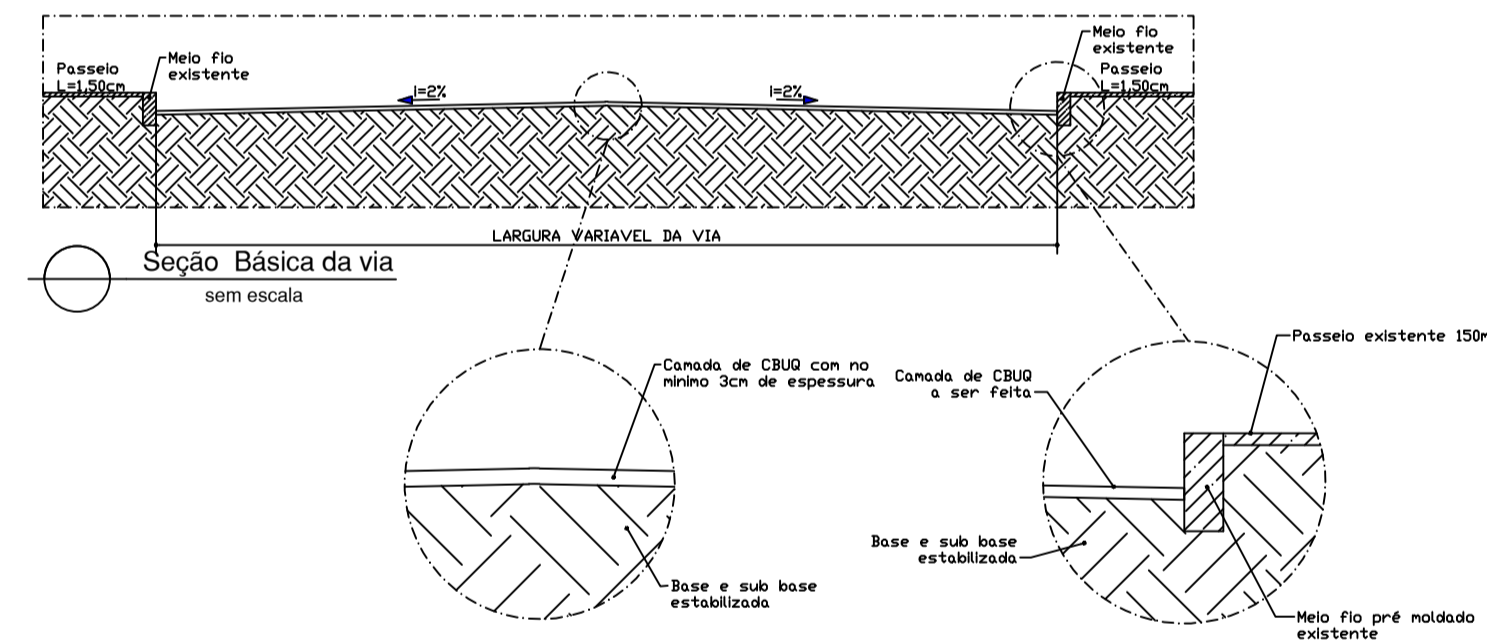


○ Planta Básica da via
sem escala

○ Planta Localização de rua
sem escala



○ Foto via satélite - Rua Onório Gonçalves
sem escala

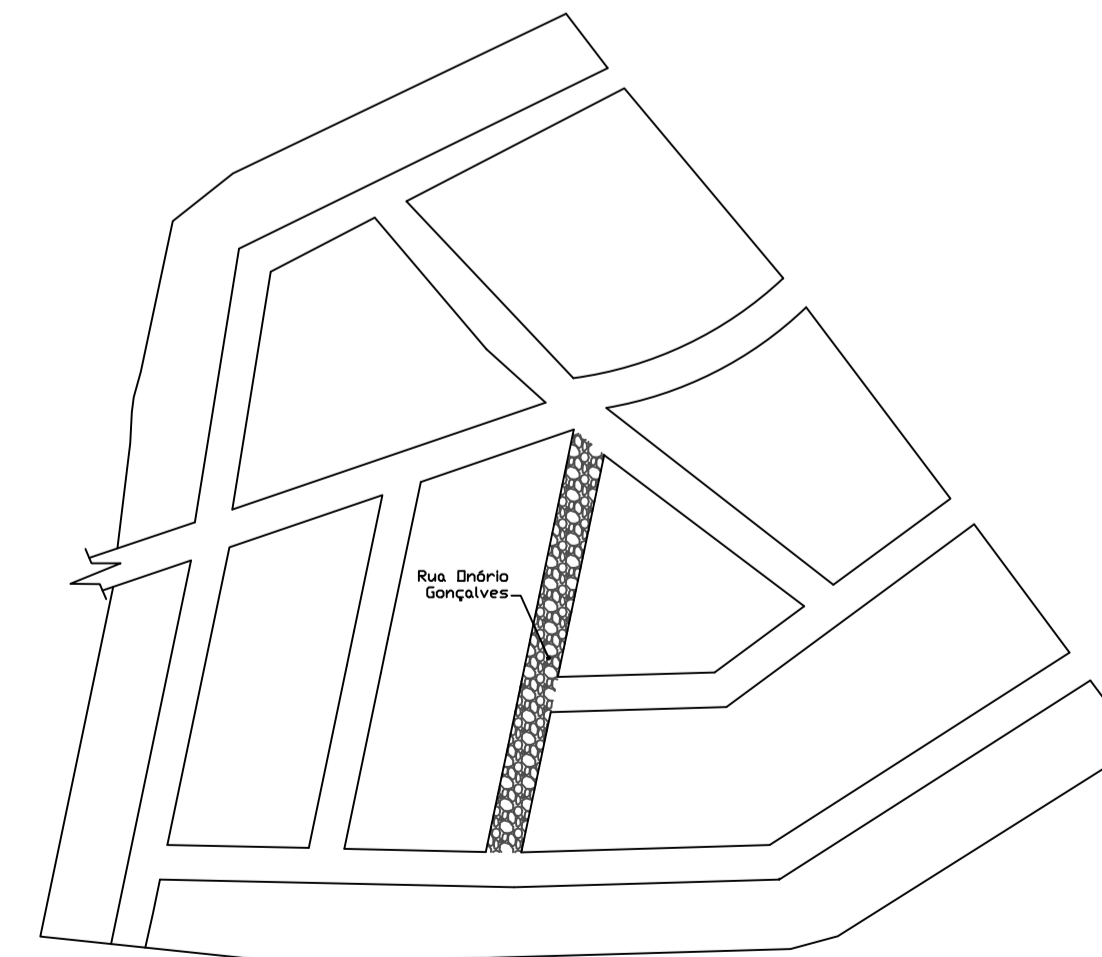

PARA USO DA PREFEITURA MUNICIPAL DADOS DO PROJETO BÁSICO	Responsável Técnico	CREA / CAU	INDICAÇÃO
	TULO BÁRCIA TOLENTINO Engenheiro Civil	208.289/D	
	Proprietário	CNPJ:	
	CLÁUDIO GARCIA MACIEL Prefeito do município de Fortuna de Minas-MG	18.116.145/0001-18	
Título	Projeto de Recapeamento Asfáltico de Vias Urbanas		Etc.
Uso	RUA ONÓRIO GONÇALVES	Extensão da via: 114,50m	
Conteúdo	Projeto de Recapeamento	Largura média da via: 7,00m	
Endereço	Rua Onório Gonçalves, Bairro Floresta Fortuna de Minas - MG	Data 27/04/2022	
Folha		03/09	