

**OBSERVAÇÃO SOBRE AS MEDIDAS DOS CANTEIROS**

Por não possuir levantamento Topográfico o levantamento deste projeto foi feito manualmente, podendo haver variações dos itens e marcações existente e locados nesse projeto. Caso seja necessário ajustes de medidas, ou até mesmo ajustamentos em canteiros. O mesmo deverá ser reavaliados junto com o Arquiteto responsável.








LEGENDA MOBILIÁRIOS		
SIMB.	ESPECIFICAÇÃO	QTDE.
	banco da arte concreto modelo ondulado	06
	Lixeira da mobilix na cor amarela	09
	mesa de xadrez em 80x80	02
	Banco existente pintado com tinta esmalte cinza medio equipamento de ginástica existente	02
	Luminária 100w Eficilux para poste de 6m	03

**SOLICITANTE:**  
Prefeitura Municipal de Fortuna de Minas

**CONTEÚDO:**  
PLANTA REFORMA PRAÇA JUCA PEREIRA - FORTUNA DE MINAS - LAYOUT

<b>ESCALA:</b> Sem Esc.	<b>PRANCHAS:</b> 01/05
<b>DATA:</b> 24/05/2023	<b>REVISÃO:</b> 01

**TODAS AS MEDIDAS DEVERÃO SER CONFERIDAS NO LOCAL**

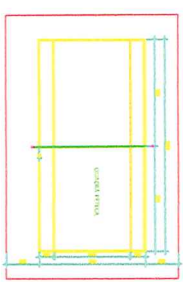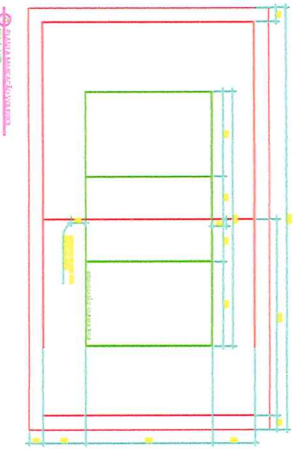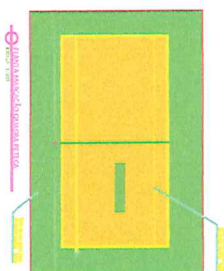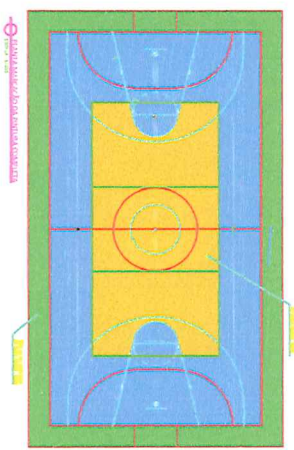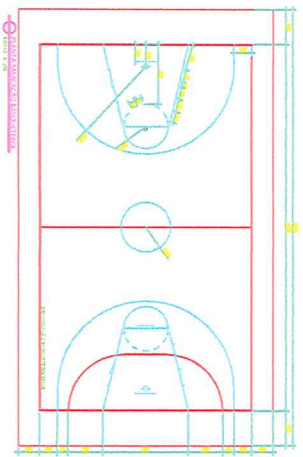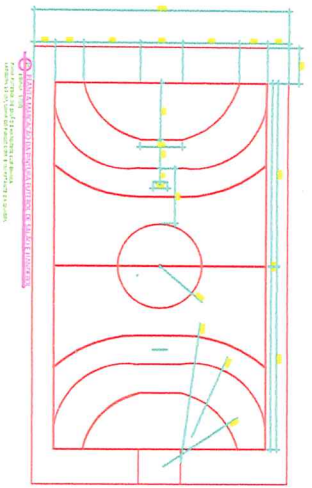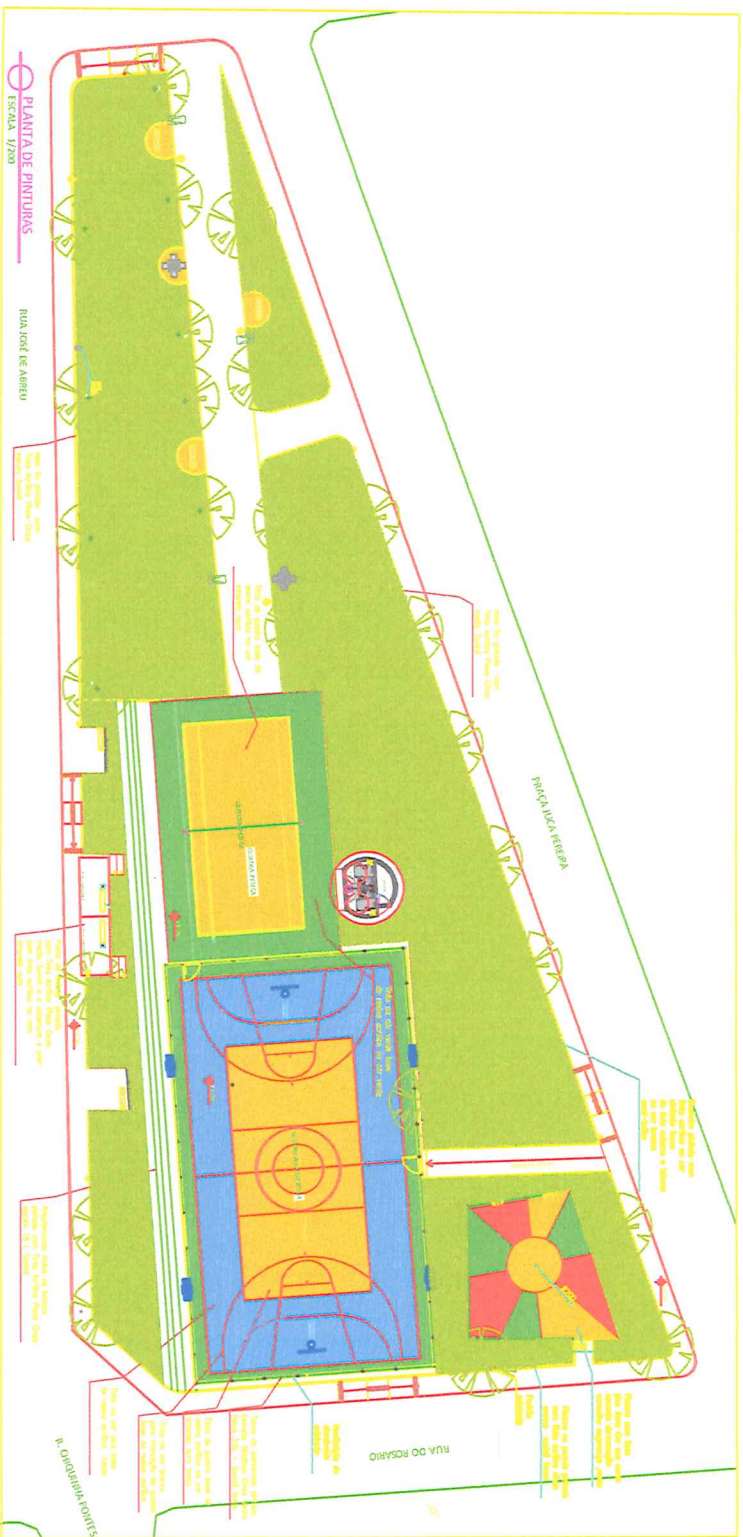

**QUADRAS**

**FAIXAS DEMARCATÓRIAS**

As faixas demarcatórias para delimitar áreas destinadas às diversas modalidades esportivas, em tinta apropriadas para pisos cimento, com fundo fosforescente, onde houver sobreposição de faixas prevalece a faixa já pintada. aplicar a faixa na seguinte seqüência: Basquetebol, Voleibol, Futebol de salão e Handebol

BASQUETEBOI = COR AZUL ESCURO 5CM  
 VOLEIBOL = COR AMARELO 5CM  
 FUTEBOL DE SALÃO = COR BRANCO 10 LINHA DE FUNDO EM 8 CM O RESTANTE


**SOLICITANTE:**  
 Prefeitura Municipal de Fortuna de Minas

**CONTEÚDO:**  
 PLANTA REFORMA PRAÇA JUCA PEREIRA - FORTUNA DE MINAS - DEMOLIÇÃO E CONSTRUÇÃO

**ESCALA:** Sem Esc.  
**PRANCHAS:** 02/05

**DATA:** 24/05/2023  
**REVISÃO 01**

TODAS AS MEDIDAS DEVERÃO SER CONFERIDAS NO LOCAL

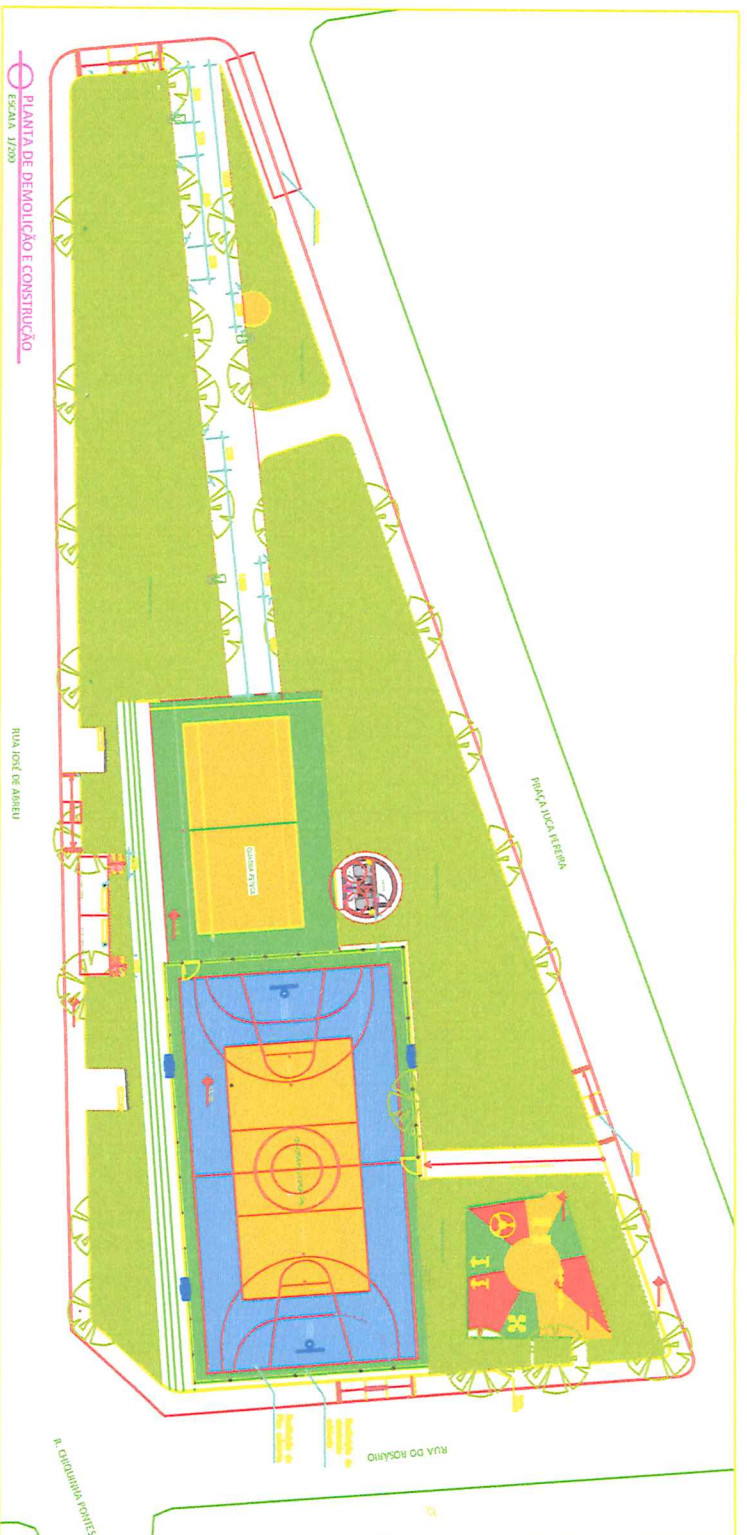

**LEGENDA**

- alvenaria existente
- alvenaria a construir
- demolição

**LEGENDA DE PISO**

- INTERTRAVADO NA COR AMARELA = 50,71M<sup>2</sup>
- MEIO FIO INTERNO = 27,79M<sup>2</sup>

**SOLICITANTE:**  
Prefeitura Municipal de Fortuna de Minas

**CONTEUDO:**

PLANTA REFORMA PRAÇA JUCA PEREIRA - FORTUNA DE MINAS - DEMOLIÇÃO E CONSTRUÇÃO

**ESCALA:**  
Sem Esc.


**PRANCHA:**  
03/05

**DATA:**

**REVISÃO 01**

24/05/2023

TODAS AS MEDIDAS DEVERÃO SER CONFERIDAS NO LOCAL

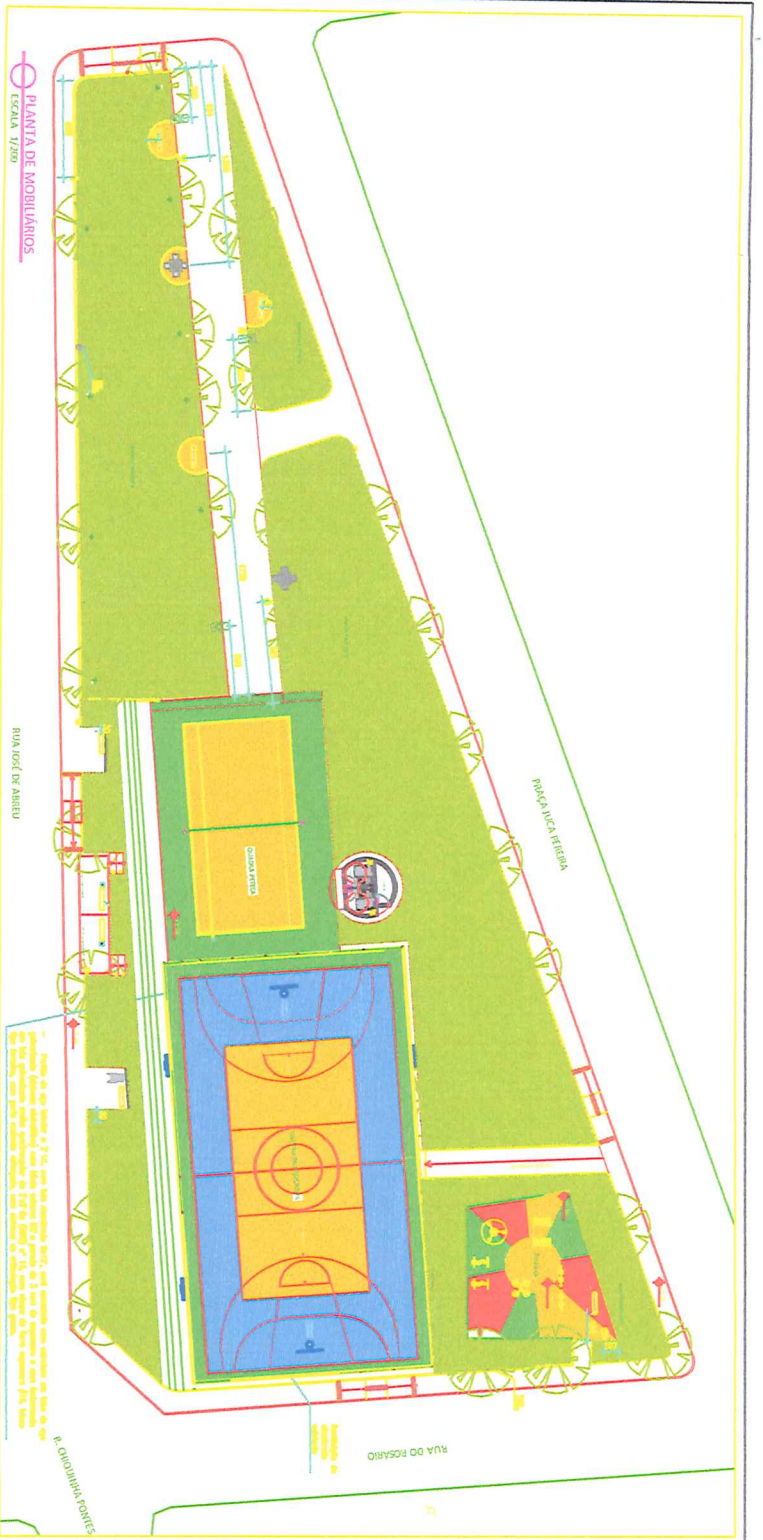



LEGENDA MOBILIÁRIOS		
SIMB.	ESPECIFICAÇÃO	QUANT.
	banco da arte concreto modelo ondulado	06
	Lixeira da mobília na cor amarela	09
	mesa de xadrez em 80x80	02
	Banco existente pintado com tinta esmalte cinza equipamento de ginástica existente manter	02
	Luminária 100w Eficilux para poste de 6m	03

SOLICITANTE:  
 Prefeitura Municipal de Fortuna de Minas

CONTEÚDO:  
 PLANTA REFORMA PRAÇA JUCA PEREIRA - FORTUNA DE MINAS - MOBILIÁRIO

ESCALA: Sem Esc.	PRANCHA: 04/05
DATA: 24/05/2023	REVISÃO 01

TODAS AS MEDIDAS DEVERÃO SER CONFERIDAS NO LOCAL

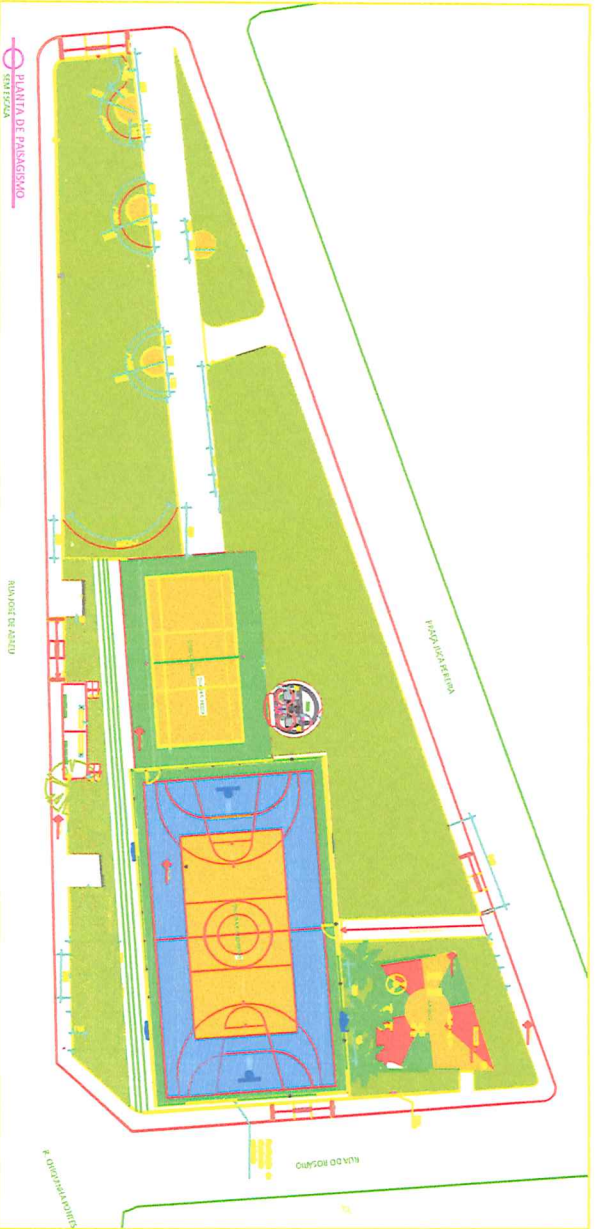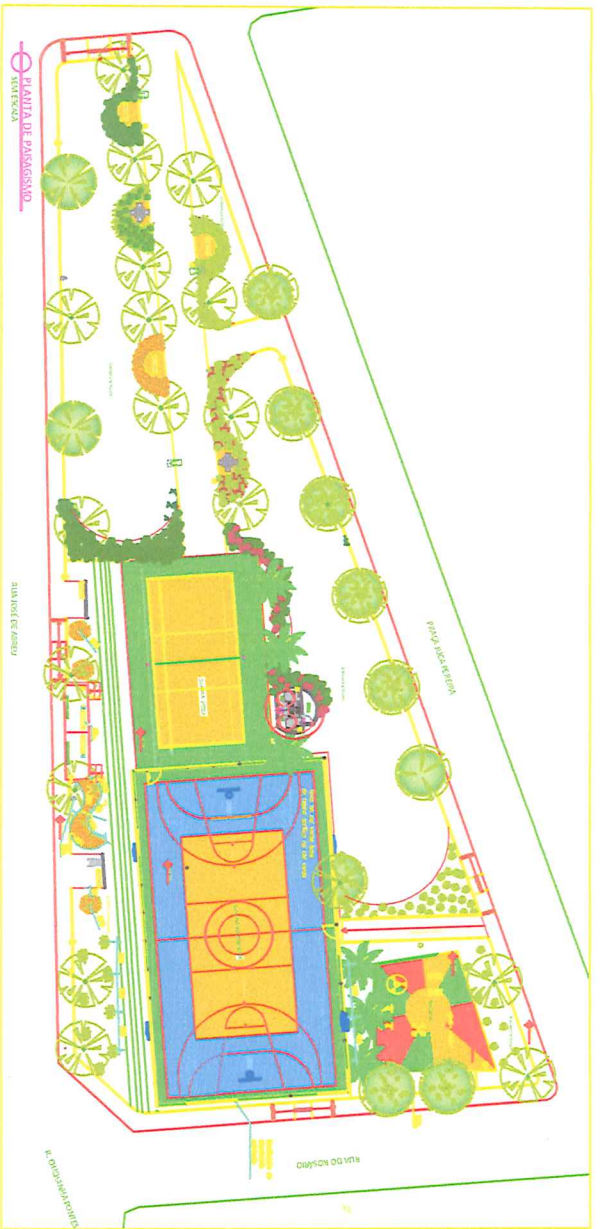

LEGENDA PLANTAS					
SÍMBOLO	ESPECIFICAÇÃO	ÁREA	Quant. por m²	POUNTE	QUANT.
	Syngonium podophyllum	9m²	20	15 cm	180
	Spadiophyllum	6m²	5	40cm	30
	Maranta arundinacea	13m²	04	50cm	86
	Alpinia purpurata	19m²	03	40cm	40
	Dactyloctenium aegyptium	10m²	05	40 cm	50
	Dianella ensifolia	11m²	04	30cm	50
	Heliconia pinnatifida	7m²	04	50cm	30
	Philodendron imbricatum	76m²	01	45 a 50cm	80
	Caladium das terras baixas (Pennisetum setaceum)	16m²	03	25 a 30cm	60
	Cambazil - Lantana camara er longia	6m²	09	25 a 30cm	54
	Citrus coccinifolia	8m²	01	35 a 40 Diámetro	9
	Palmira flava de Japão	6m²	01	5 metros altura	6
	Gramma emendada	133m²	04 Espessos		

SOLICITANTE:  
Prefeitura Municipal de Fortuna de Minas

CONTEÚDO:  
PLANTA REFORMA PRAÇA JUCA PEREIRA - FORTUNA DE MINAS - PAISAGISMO

ESCALA:  
Sem Esc.

PRANCHA:  
05/05

DATA:  
24/05/2023

REVISÃO 01

TODAS AS MEDIDAS DEVERÃO SER CONFERIDAS NO LOCAL