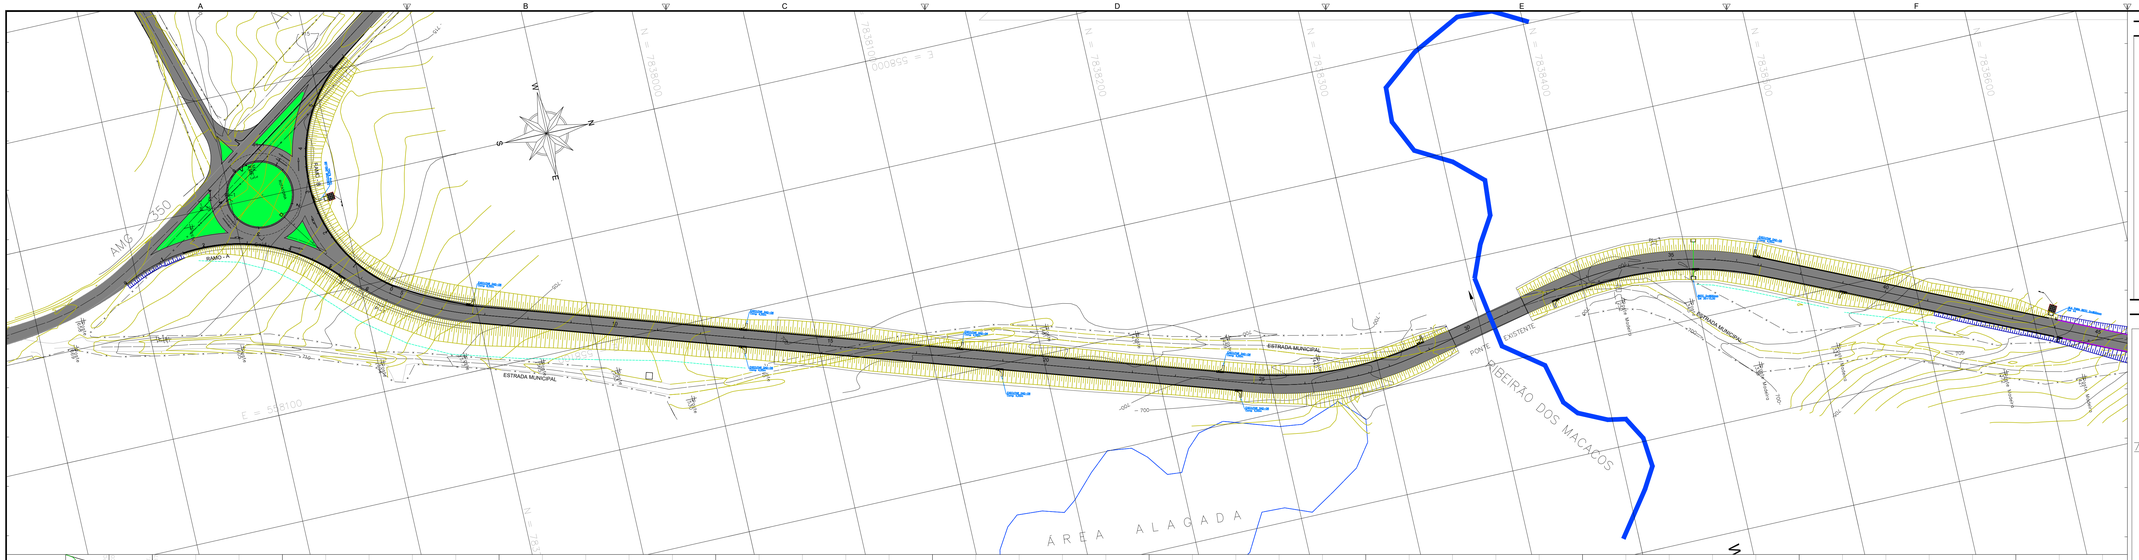

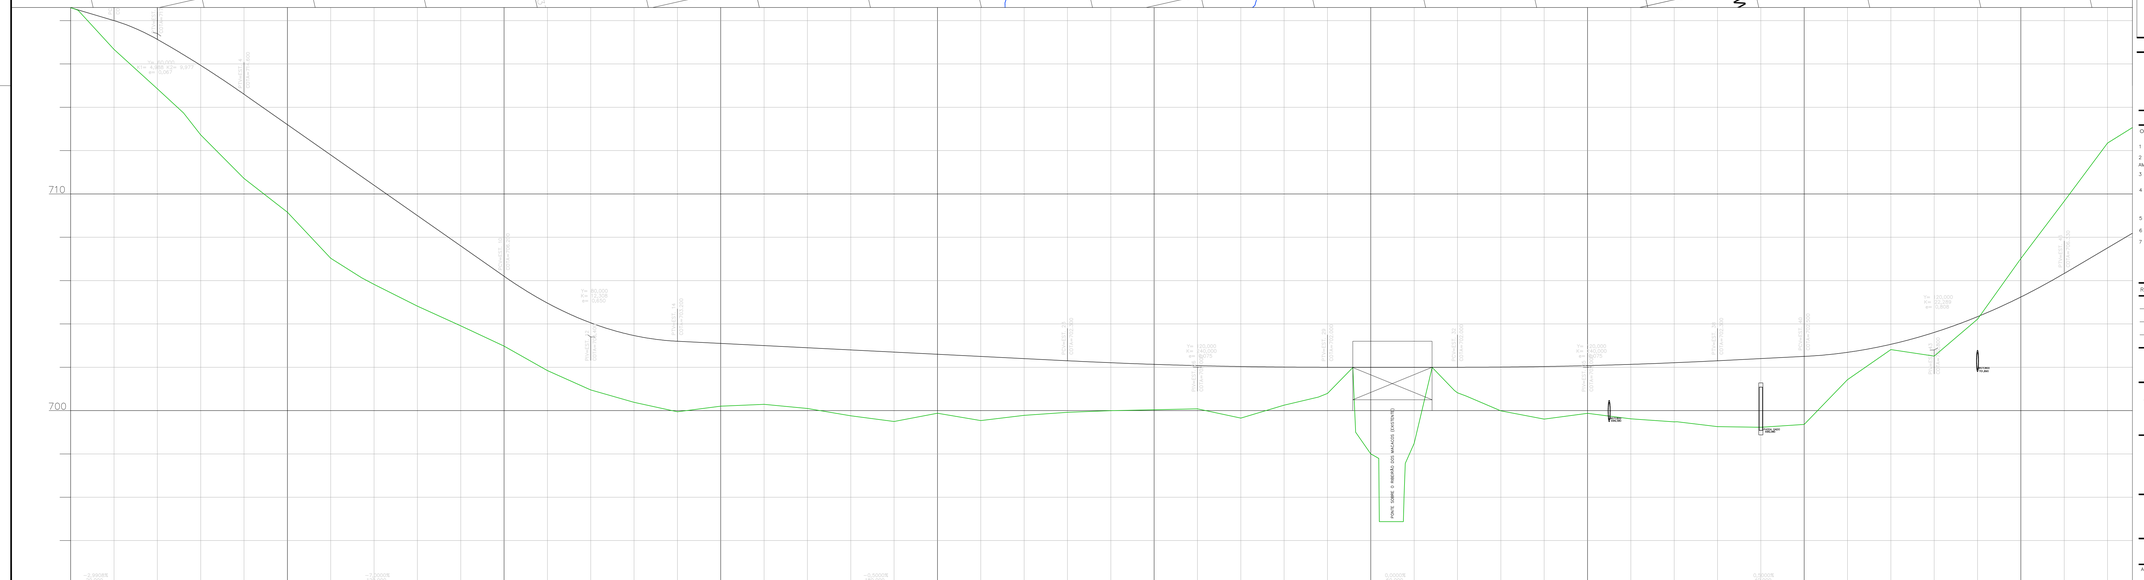

ESTACA	0					5					10					15					20					25					30					35					40					45	
TERRENO NATURAL	718,596	716,671	714,852	712,726	710,712	709,155	707,031	706,125	704,822	703,912	702,976	701,846	700,952	700,383	699,944	700,202	700,289	700,100	699,758	699,494	699,877	699,540	699,781	699,920	699,934	700,040	700,081	699,652	700,248	700,791	700,000	698,000	698,488	700,000	700,822	699,989	699,607	699,872	699,621	699,481	699,258	699,230	699,359	701,428	702,816	702,513	704,222	705,243	706,330	709,663	712,346
PROJETO	718,596	717,998	717,133	715,933	714,600	713,200	711,800	710,796	709,000	707,600	706,200	704,962	704,050	703,462	703,200	703,100	703,000	702,900	702,802	702,700	702,600	702,500	702,400	702,300	702,208	702,133	702,075	702,033	702,008	702,000	702,000	702,000	702,000	702,000	702,008	702,033	702,075	702,133	702,208	702,300	702,400	702,500	702,690	703,059	703,608	704,336	705,243	706,330	707,507

SELÇAO TIPO

43 - Seção em Tangente

Cota do terreno: 702,513

Cota do projeto: 703,608

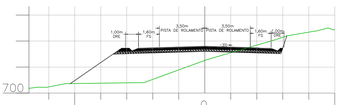

DETALHES

36 - Seção em Curva

Cota do terreno: 699,621

Cota do projeto: 702,133

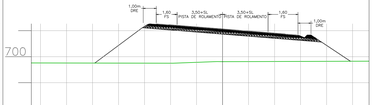

LEGENDA

OBSERVAÇÕES

OBSERVAÇÕES GERAIS:

1 – MEDIDAS, COORDENADAS E ELEVAÇÕES EM METRO, EXCETO ONDE INDICADO.

2 – PROJETO ELABORADO SOBRE O PLANO TOPOGRAFICO LEVANTADO COM SISTEMA RTK E COM COORDENADAS UTM AMARRADOS NA BASE IBGE (– DATUM SIRGAS 2000 E REFERENCIADOS NO MC (–45°

3 – PODERÃO OCORRER AJUSTES EM CAMPO QUANDO A EXECUÇÃO DA OBRA POR DETERMINAÇÃO DA PREFEITURA.

4 – NO DESENVOLVIMENTO DO PROJETO FORAM ADOTADOS:
- TALUDES DE CORTE: H=1,0 : V=1,0;
- TALUDES DE ATERRO: H=3,0 : V=2,0.

5 – AS ELEVAÇÕES INDICADAS REFEREM–SE À COTA DE PAVIMENTO ACABADO.

6 – TODOS OS TALUDES DEVERÃO SER PROTEGIDOS COM REVESTIMENTO VEGETAL.

7 – PARA MOVIMENTAÇÃO DE TERRA À CÉU ABERTO ATENTER A NBR 9061 E A NR 18 DA PORTARIA 3214 DO MTE, ESPECIFICAMENTE OS ITENS 18.6.5., 18.6.7 E 18.6.9.

REVISÃO	DESCRIÇÃO	TIPO	ELABORADO	VERIFICADO	DATA
00	EMISSÃO INICIAL	EXE	EDS	EDS	DEZ/2023

TIPOS DE EMISSÃO			
	ATP - ANTEPROJETO	APV - APROVADO	CNC - CANCELADO
	BSC - BÁSICO	PCT - P/ CONSTRUÇÃO	PRI - PRIMITIVA
	EXE - EXECUTIVO	ASB - "AS BUILT"	

ELABORAÇÃO:

CONSÓRCIO DIAMANTE ENGENHARIA

AV. BARÃO HOMEM DE MELO, Nº 3280, NOVA GRANADA
BELO HORIZONTE – MG – CEP: 30494–080
TEL: (31) 3347–4405 / (31) 3347–7079 / (31) 3571–1920
EMAIL: consorciodiamante@engenharia.com.br

REALIZAÇÃO:

PREFEITURA MUNICIPAL DE FORTUNA DE MINAS

PROJETO DREMAGEM

AUTORIA DO PROJETO:

JULIANA GONÇALVES OLIVEIRA
CREA MG – 230787/D

CONTRATANTE DO PROJETO:

RESPONSÁVEL DA CONTRATANTE

DATA:	ESCALA:	CÓDIGO:
DEZEMBRO/2023	PLANTA=1:2000 PERFIL= H-1:2000 V-1:200	PRJ-DRE

TÍTULO DOS DESENHOS:

PLANTA E PERFIL

PRANCHA: 05/08

DIREITOS AUTORAIS RESERVADOS. PROIBIDO REPRODUÇÃO, DIVULGAÇÃO OU ALTERAÇÃO SEM ORDEM EXPRESSA DO AUTOR.

TÍTULO DOS DESENHOS:
PRJ-EXE-DRE-PMFM-05-AMG350-MG238 R00

1189x594mm