



SEÇÃO TIPO

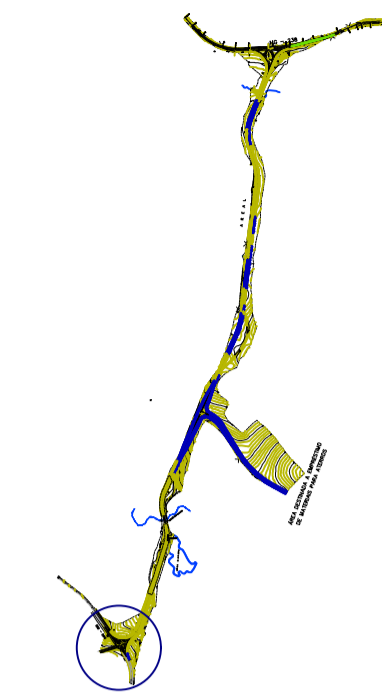

DETALHES

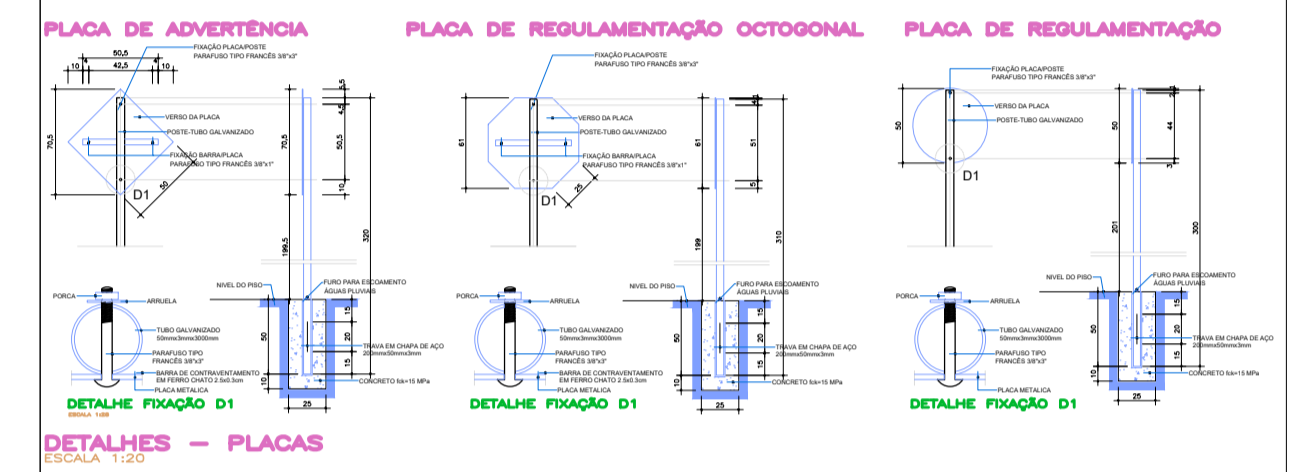

OBSERVAÇÕES

- OBSERVAÇÕES GERAIS:
- 1 - MEDIDAS, COORDENADAS E ELEVAÇÕES EM METRO, EXCETO ONDE INDICADO.
  - 2 - PROJETO ELABORADO SOBRE O PLANO TOPOGRÁFICO LEVANTADO COM SISTEMA RTK E COM COORDENADAS UTM AMARRADOS NA BASE IBGE - DATUM SIRGAS 2000 E REFERENCIADOS NO MC -45°
  - 3 - PODERÃO OCORRER AJUSTES EM CAMPO QUANDO A EXECUÇÃO DA OBRA POR DETERMINAÇÃO DA PREFEITURA.
  - 4 - NO DESENVOLVIMENTO DO PROJETO FORAM ADOTADOS:
    - TALUDES DE CORTE: H=1,0 ; V=1,0;
    - TALUDES DE ATERRO: H=3,0 ; V=2,0.
  - 5 - AS ELEVAÇÕES INDICADAS REFEREM-SE À COTA DE PAVIMENTO ACABADO.
  - 6 - TODOS OS TALUDES DEVERÃO SER PROTEGIDOS COM REVESTIMENTO VEGETAL.
  - 7 - PARA MOVIMENTAÇÃO DE TERRA A CÉU ABERTO ATENDER A NBR 9061 E A NR 18 DA PORTARIA 3214 DO MTE, ESPECIFICAMENTE OS ITENS 18.6.5, 18.6.7 E 18.6.9.

REVISÃO	DESCRIÇÃO	TIPO	ELABORADO	VERIFICADO	DATA
00	EMISSÃO INICIAL	PRI	EDS	EDS	DEZ/2023

TIPOS DE EMISSÃO	ATP - ANTEPROJETO EBC - BÁSICO EXE - EXECUTIVO	APV - APROVADO PCT - P/ CONSTRUÇÃO ASB - "AS BUILT"	CNC - CANCELADO PRI - PRIMITIVA
------------------	--	---	------------------------------------

ELABORAÇÃO:  
**Consórcio Diamante Engenharia**  
 AV. BARÃO HOMEM DE MELO, N° 3280, NOVA GRANADA, BELO HORIZONTE - MG - CEP: 30494-080  
 TEL: (31) 3347-4405 / (31) 3347-7079 / (31) 3571-1920  
 EMAIL: contato@grupoprojetosengenharia.com.br

REALIZAÇÃO:  
**PREFEITURA MUNICIPAL DE FORTUNA DE MINAS**

PROJETO SINALIZAÇÃO

AUTORIA DO PROJETO:   
 JULIANA GONÇALVES OLIVEIRA  
 CREA MG - 239787/0

CONTRATANTE DO PROJETO:  
 RESPONSÁVEL DA CONTRATANTE

DATA: DEZEMBRO/2023 ESCALA: 1:500 CÓDIGO: PRJ-SIN

TÍTULO DOS DESENHOS: PLANTA E PERFIL FRANCHA: 01/07

DIREITOS AUTORAIS RESERVADOS: PROIBIDO REPRODUÇÃO, DIVULGAÇÃO OU ALTERAÇÃO SEM ORDEM EXPRESSA DO AUTOR. TÍTULO DOS DESENHOS: PRJ-EXE-SIN-PMPM-LIG-AMG350-MG238-R02