
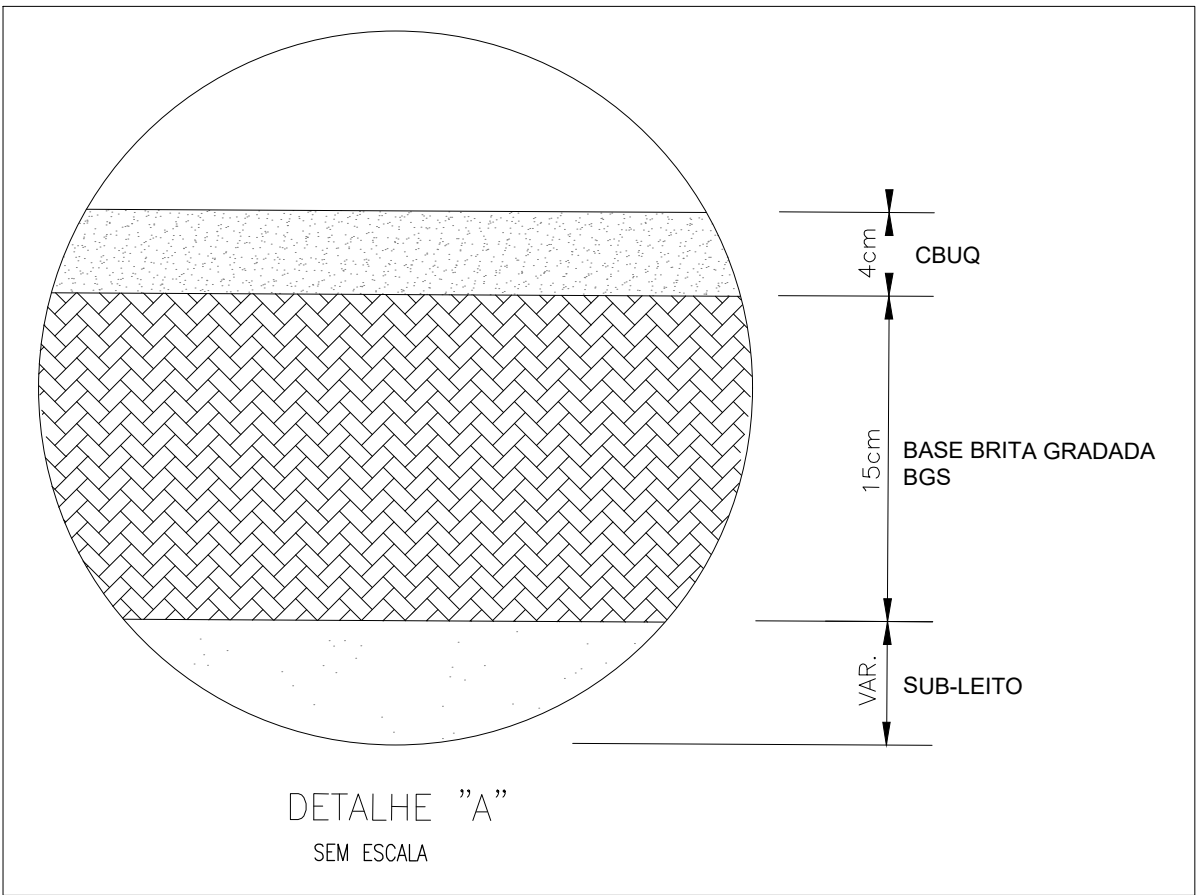
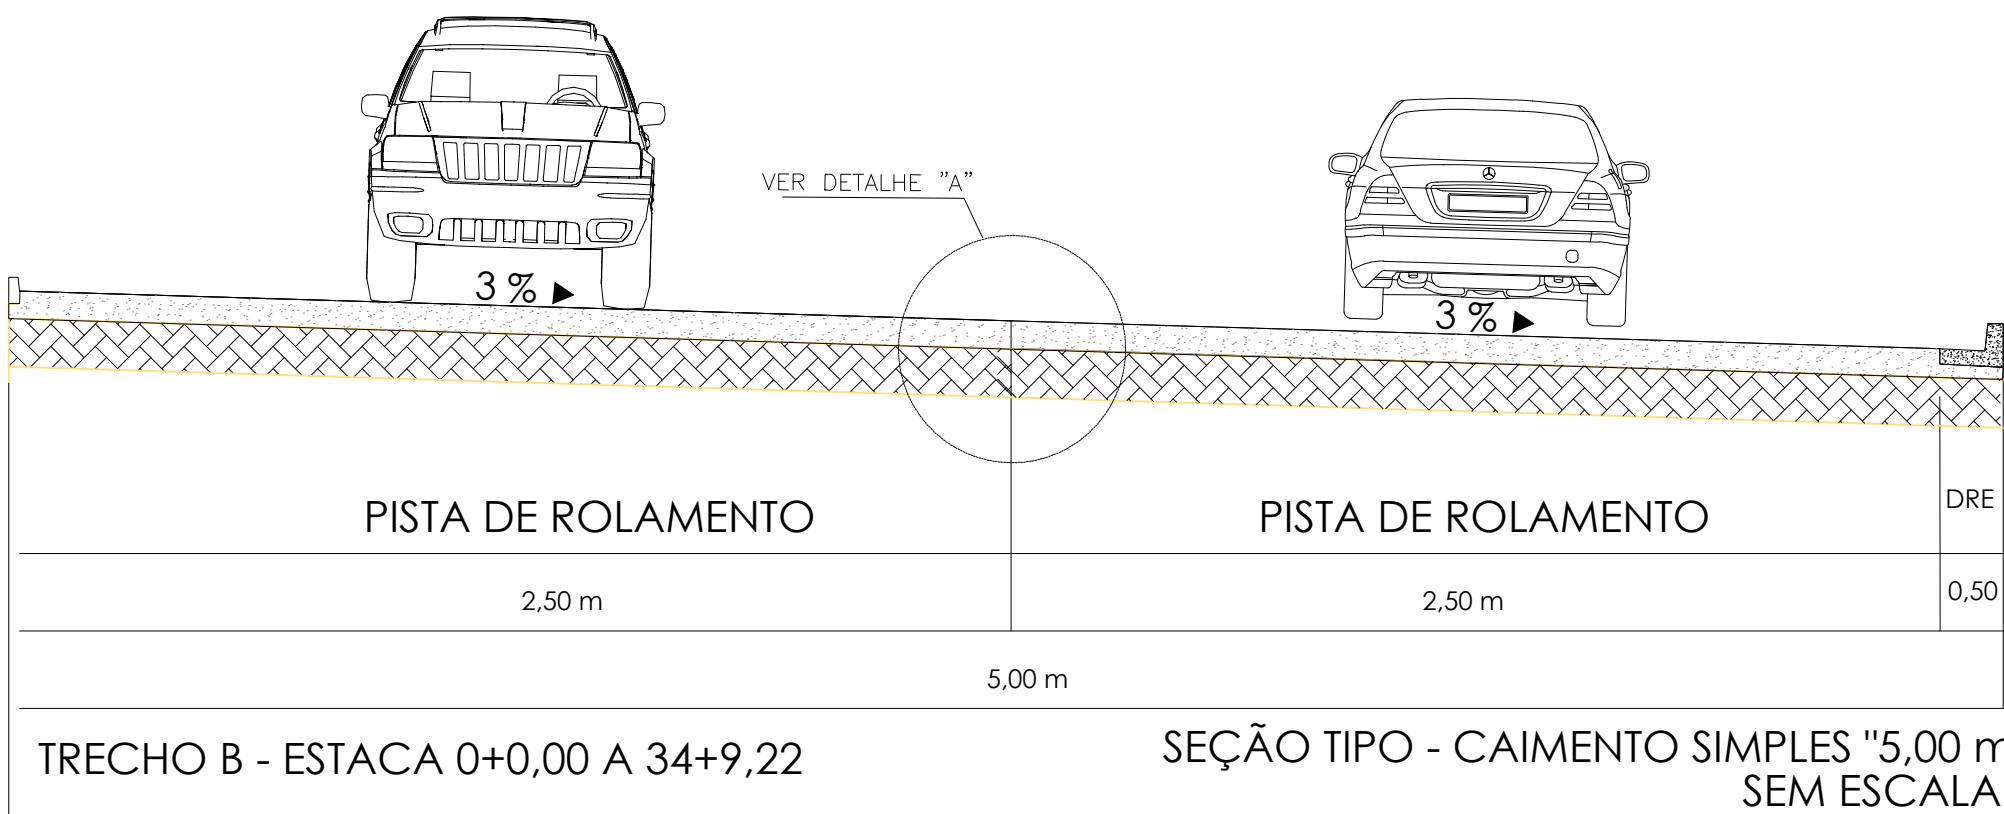


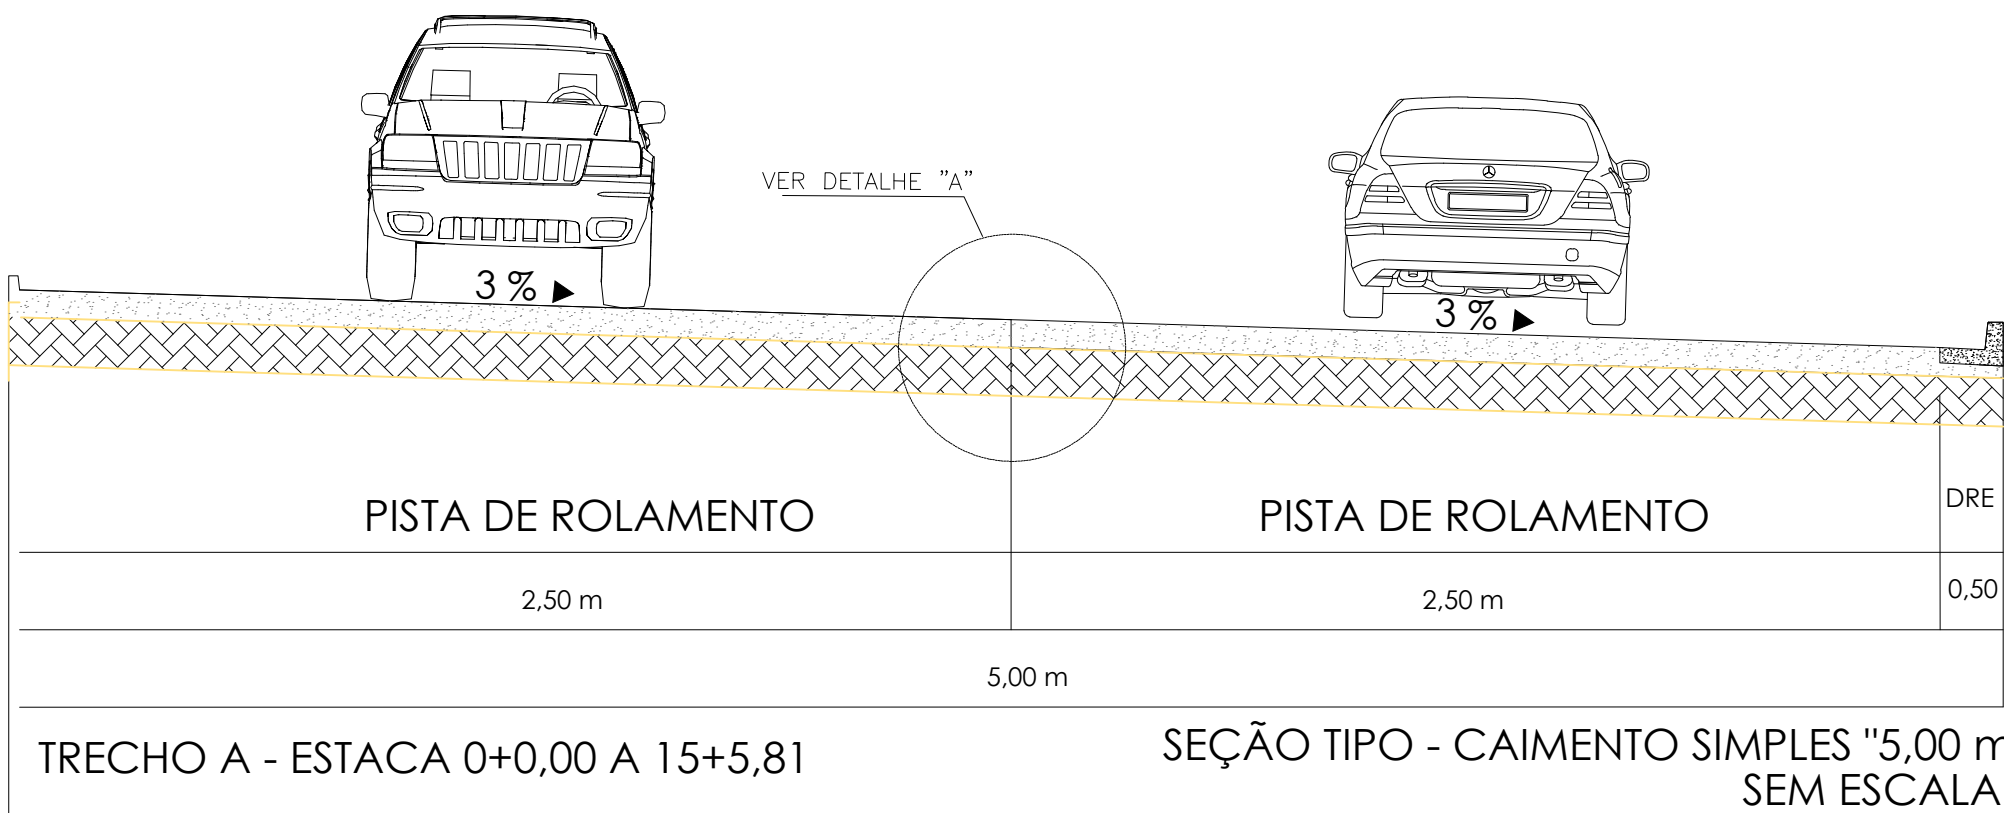

PROJETO	PROJETO CIVIL – PREF. MUNICIPAL FORTUNA DE MINAS		
	TÍTULO PAVIMENTAÇÃO ASFALTICA ESTRADA DO AREIÃO		
	CONTEÚDO PLANTA BAIXA - CORTE E DETALHES ÁREA: 4.624,10 m² PERÍMETRO: 956,80 m		LOCAL ESTRADA DO AREIÃO - CONTINUAÇÃO DA RUA VITAL MOREIRA DE ABREU
	PREF. MUN. DE FORTUNA DE MINAS		CPF/CNPJ
	CLAUDIO GARCIA MACIEL - PREF. MUNICIPAL		18.116.145/0001-18
	RESPONSÁVEL TÉCNICO	CREA	FOLHA
TATIANE DE OLIVEIRA LOPES		352.496/D	2/2
			DATA
			JULHO / 2025