




Seção Típica Pavimento
Sem Escala

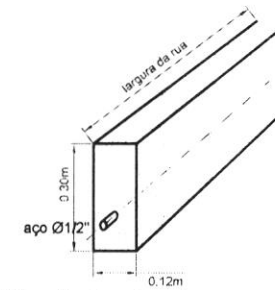

Viga de Contenção
Sem Escala

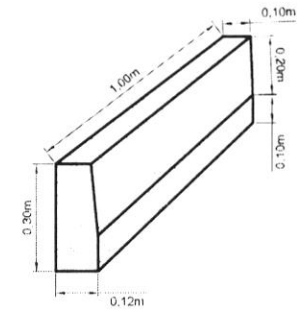


Meio-fio (guia)
Sem Escala

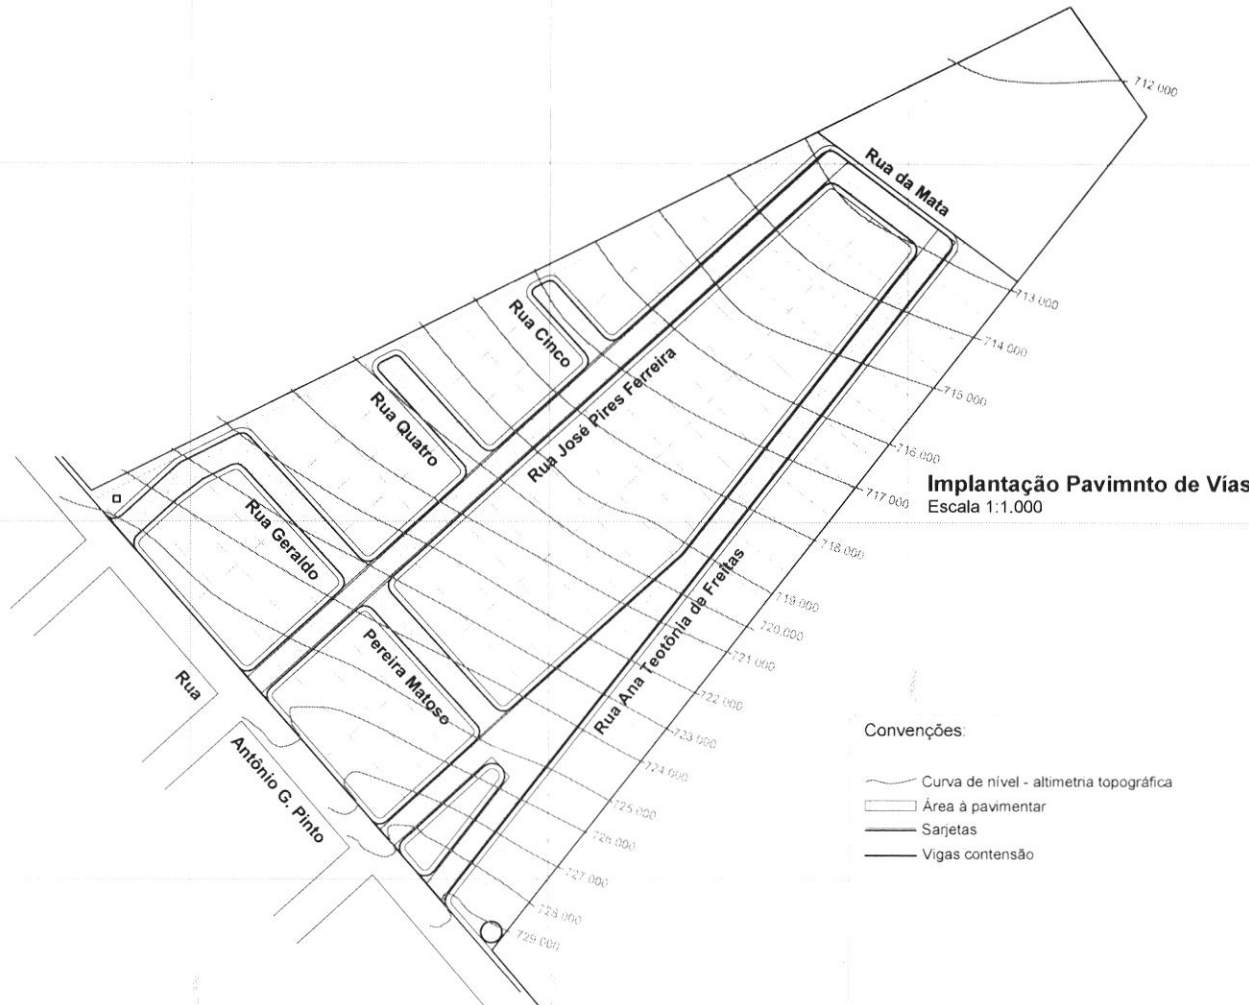


Implantação Pavimnto de Vias
Escala 1:1.000

Convenções:

- Curva de nível - altimetria topográfica
- Área a pavimentar
- Sarjetas
- Vigas contensão

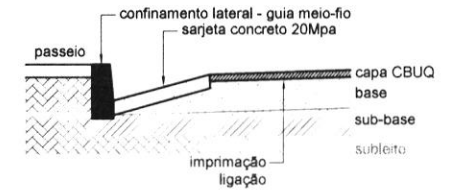

Estrutura Típica do Pavimento
Com Sarjeta - Sem Escala

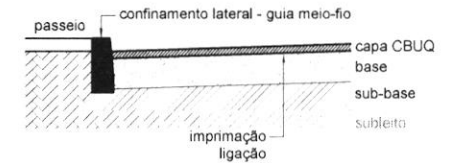

Estrutura Típica do Pavimento
Sem Sarjeta - Sem Escala

Observações:

- Passeios em concreto ciclópico, acabamento em argamassa, frisos de dilatação;
- CBUQ, conforme orientações do memorial que acompanha este projeto;
- e= 8,00cm, conforme memoriais;
- Viga de contenção em concreto FCK 20,0 Mpa, com vergalhão aço Ø 1/2", conforme projeto.

PAVIMENTAÇÃO DE VIAS PÚBLICAS

PREFEITURA MUNICIPAL DE FORTUNA DE MINAS
Bairro Liberdade

Implantação de Pavimentação CBUQ em Vias
Detalhes Geral


Claudio Garcia Maciel
Prefeito Municipal

Setembro 2024
Escala: 1:1000


Antonio Carlos Maciel da Costa
CREA MG - 16.683

Folha
A2
01 / 07

PAVIMENTO

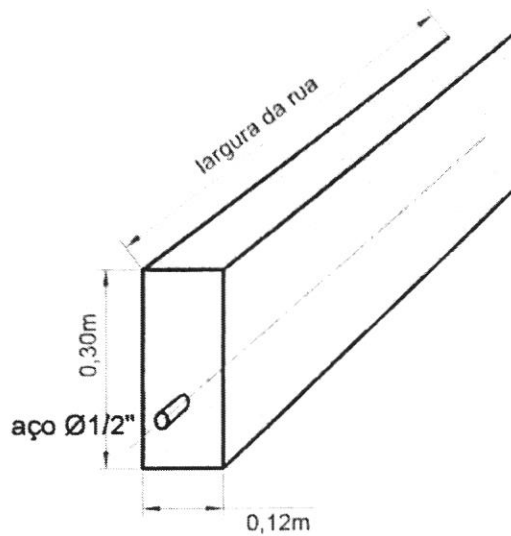

Viga de Contensão
Sem Escala

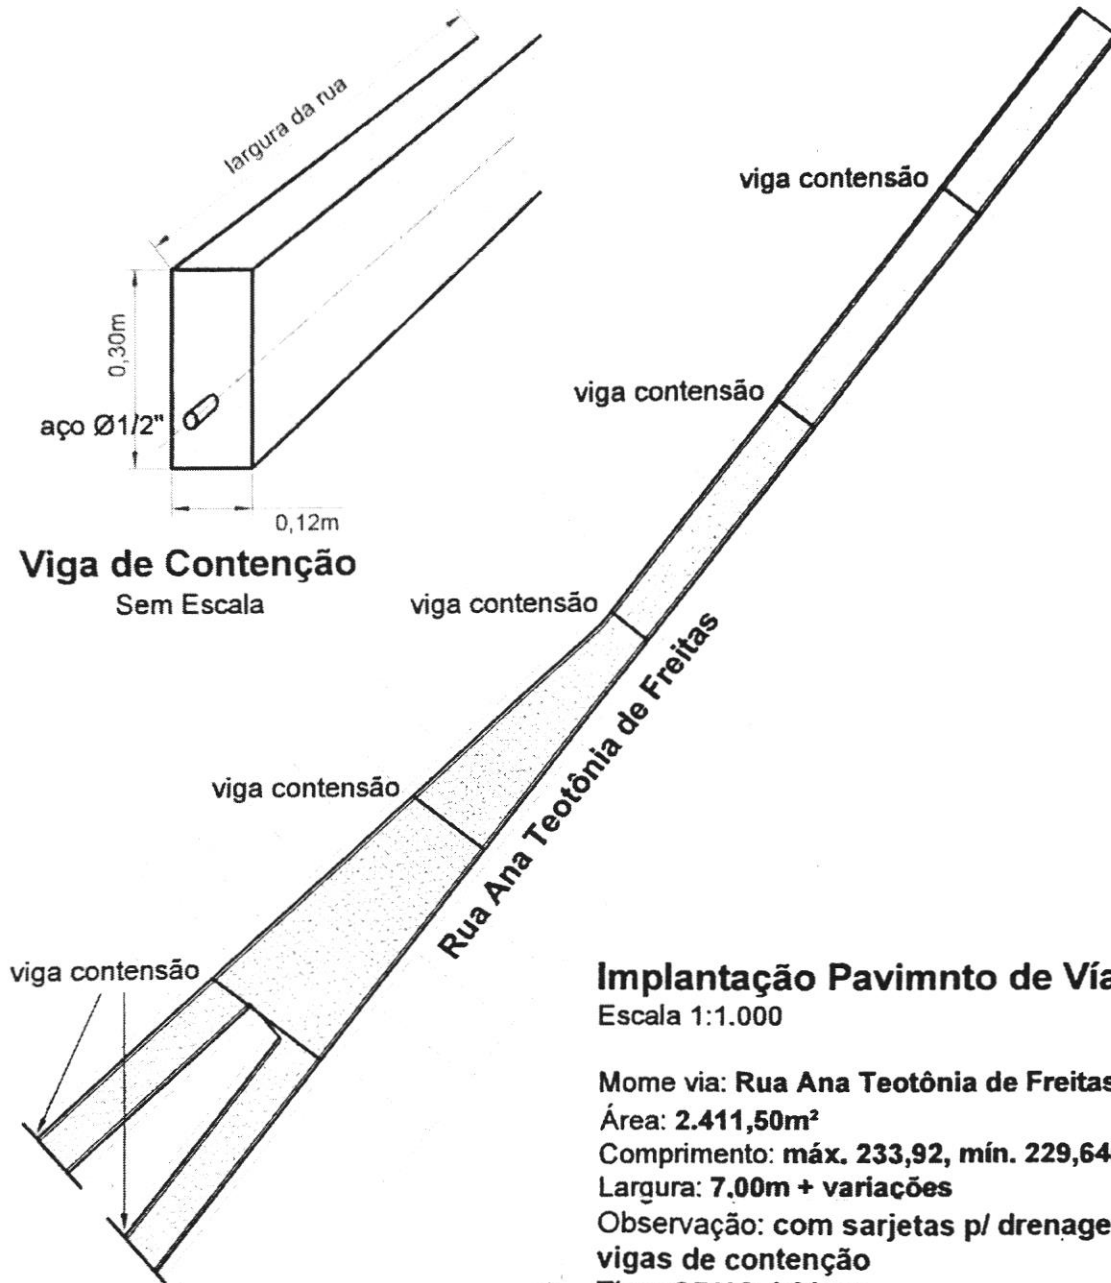

Implantação Pavimnto de Vias

Escala 1:1.000

Mome via: Rua Ana Teotônia de Freitas

Área: 2.411,50m²

Comprimento: máx. 233,92, mín. 229,64m²

Largura: 7,00m + variações

Observação: com sarjetas p/ drenagem e vigas de contensão

Tipo: CBUQ 4,00cm

PAVIMENTAÇÃO DE VIAS PÚBLICAS

PREFEITURA MUNICIPAL DE FORTUNA DE MINAS
Bairro Liberdade

Implantação de Pavimentação em Vias / Detalhes
Rua Ana Teotônia de Freitas

Claudio Garcia Maciel
Prefeito Municipal


Antonio Carlos Maciel da Costa
CREA MG - 18.883

Setembro 2024
Escala: 1:1000

Folha
A4
02 / 07

PAVIMENTO

Formato A4 - Externo: 297x210mm

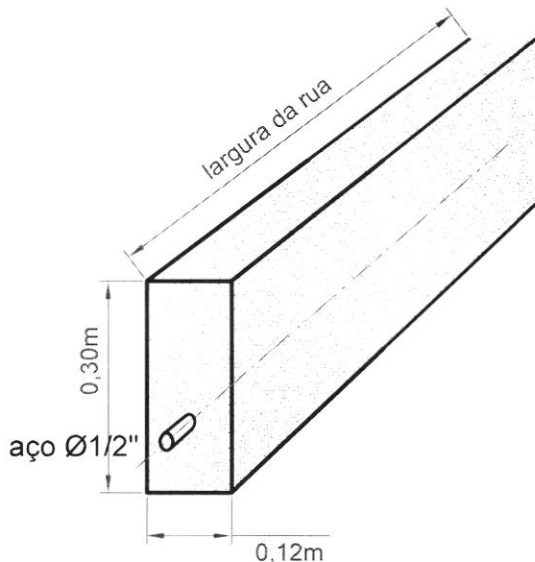

Viga de Contensão
Sem Escala



Implantação Pavimnto de Vias
Escala 1:1.000

Mome via: **Rua José Pires Ferreira**
 Área: **1.540,00m²**
 Comprimento: **máx. 221,00, mín. 219,60m²**
 Largura: **7,00m**
 Observação: **com sarjetas p/ drenagem e vigas de contensão**
 Tipo: **CBUQ 4,00cm**

PAVIMENTAÇÃO DE VIAS PÚBLICAS

PREFEITURA MUNICIPAL DE FORTUNA DE MINAS
Bairro Liberdade

Implantação de Pavimentação em Vias / Detalhes
Rua José Pires Ferreira

Claudio Garcia Maciel
Prefeito Municipal

Antonio Carlos Maciel da Costa
CREA MG - 16.683


Setembro 2024
Escala: 1:1000

Folha
A4
03 / 07

PAVIMENTO

viga contensão

Rua Geraldo Pereira Matoso

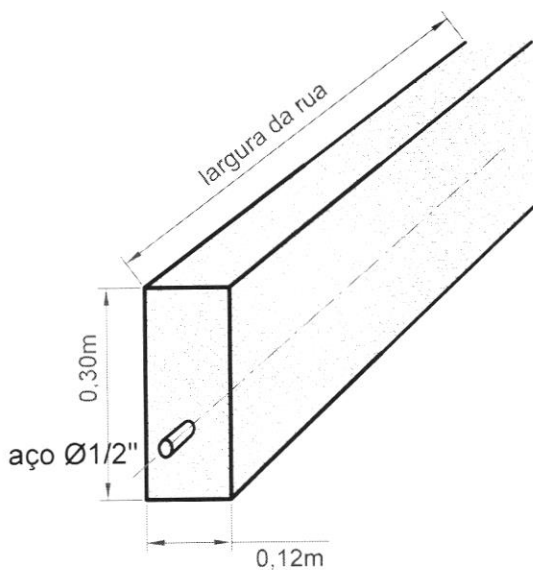

Viga de Contensão

Sem Escala

Implantação Pavimnto de Vias

Escala 1:1.000

Mome via: **Rua Geraldo Pereira Matoso**

Área: **1.030,00m²**

Comprimento: **máx. 152,74, mín. 140,44m²**

Largura: **7,00m + variações**

Observação: **com sarjetas p/ drenagem e viga de contensão**

Tipo: **CBUQ 4,00cm**

PAVIMENTAÇÃO DE VÍAS PÚBLICAS

PREFEITURA MUNICIPAL DE FORTUNA DE MINAS
Bairro Liberdade

Implantação de Pavimentação em Vias / Detalhes
Rua Geraldo Pereira Matoso


Claudio Garcia Maciel
Prefeito Municipal

Antonio Carlos Maciel da Costa
CREA MG - 16.683

Setembro 2024
Escala: 1:1000

Folha
A4
04 / 07

PAVIMENTO

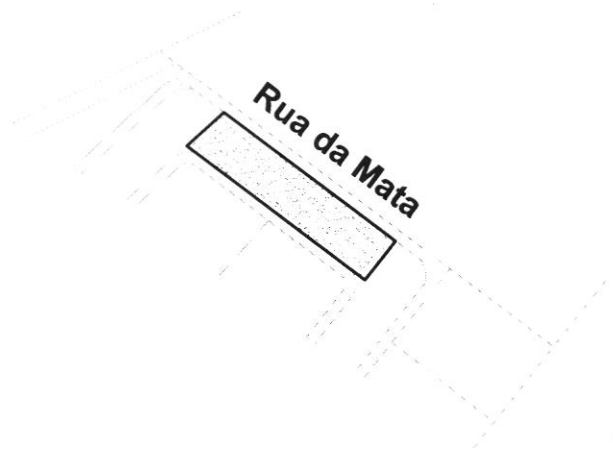

Implantação Pavimnto de Vias

Escala 1:1.000

Mome via: **Rua da Mata**

Área: **316,00m²**

Comprimento: **máx. 31,60, mín. 30,38m²**

Largura: **7,00m**

Observação: **sem sarjetas**

Tipo: **CBUQ 4,00cm**

PAVIMENTAÇÃO DE VIAS PÚBLICAS

PREFEITURA MUNICIPAL DE FORTUNA DE MINAS
Bairro Liberdade

Implantação de Pavimentação em Vias
Rua da Mata

Claudio Garcia Maciel
Prefeito Municipal

Antonio Carlos Maciel da Costa
CREA MG - 16.683

Setembro 2024
Escala: 1:1000

Folha
A4
05 / 07

PAVIMENTO

Rua Quatro

Implantação Pavimnto de Vias

Escala 1:1.000

Mome via: **Rua Quarto**

Área: **273,00m²**

Comprimento: **máx. 40,15, mín. 38,19m²**

Largura: **7,00m**

Observação: **sem sarjetas**

Tipo: **CBUQ 4,00cm**

PAVIMENTAÇÃO DE VIAS PÚBLICAS

PREFEITURA MUNICIPAL DE FORTUNA DE MINAS
Bairro Liberdade

Implantação de Pavimentação em Vias
Rua da Quatro


Claudio Garcia Maciel
Prefeito Municipal

Antonio Carlos Maciel da Costa
CREA MG - 16.683

Setembro 2024
Escala: 1:1000

Folha
A4
06 / 07

PAVIMENTO

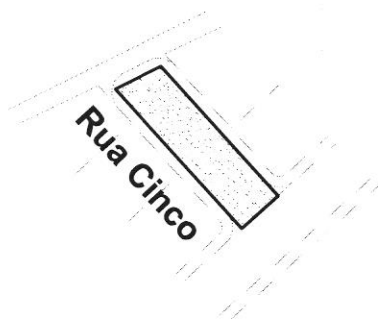

Implantação Pavimnto de Vias

Escala 1:1.000

Mome via: **Rua Cinco**

Área: **179,00m²**

Comprimento: **máx. 26,64, mín. 24,68m²**

Largura: **7,00m**

Observação: **sem sarjetas**

Tipo: **CBUQ 4,00cm**

PAVIMENTAÇÃO DE VIAS PÚBLICAS

PREFEITURA MUNICIPAL DE FORTUNA DE MINAS
Bairro Liberdade

Implantação de Pavimentação em Vias
Rua Cinco

Claudio Garcia Maciel
Prefeito Municipal

Antonio Carlos Maciel da Costa
CREA MG - 16.683

Setembro 2024
Escala: 1:1000

Folha
A4
07 / 07

PAVIMENTO