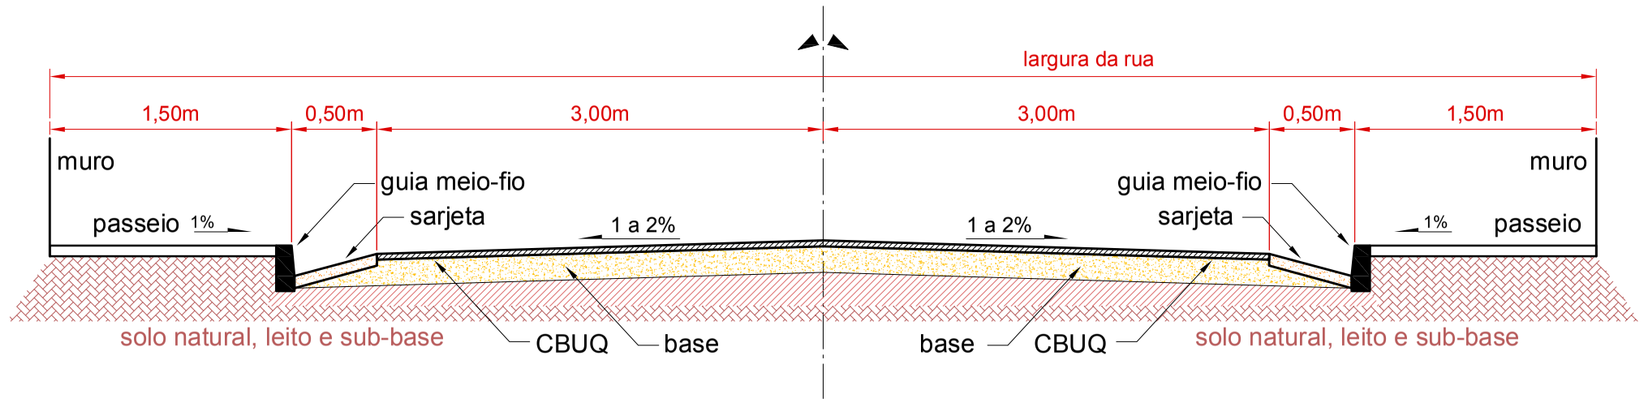

Seção Típica Pavimento
Sem Escala

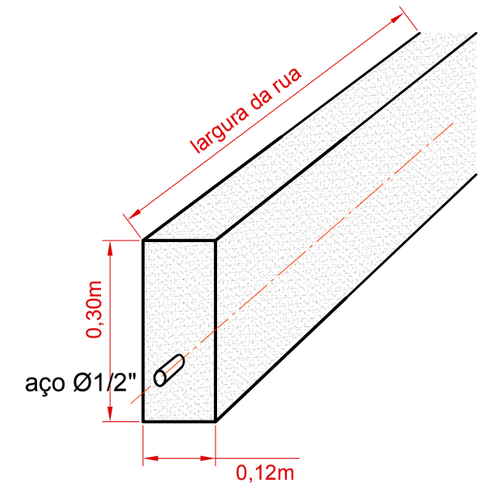

Viga de Contenção
Sem Escala

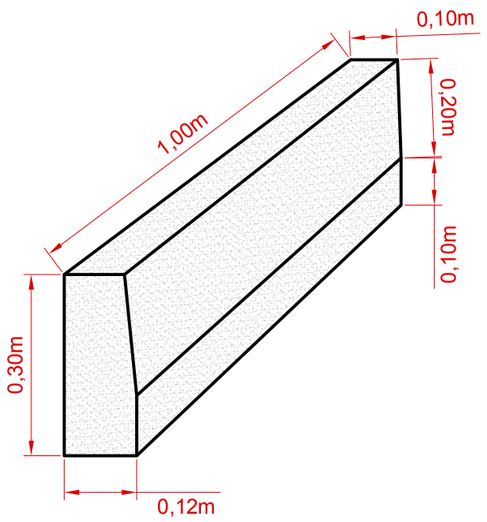

Meio-fio (guia)
Sem Escala

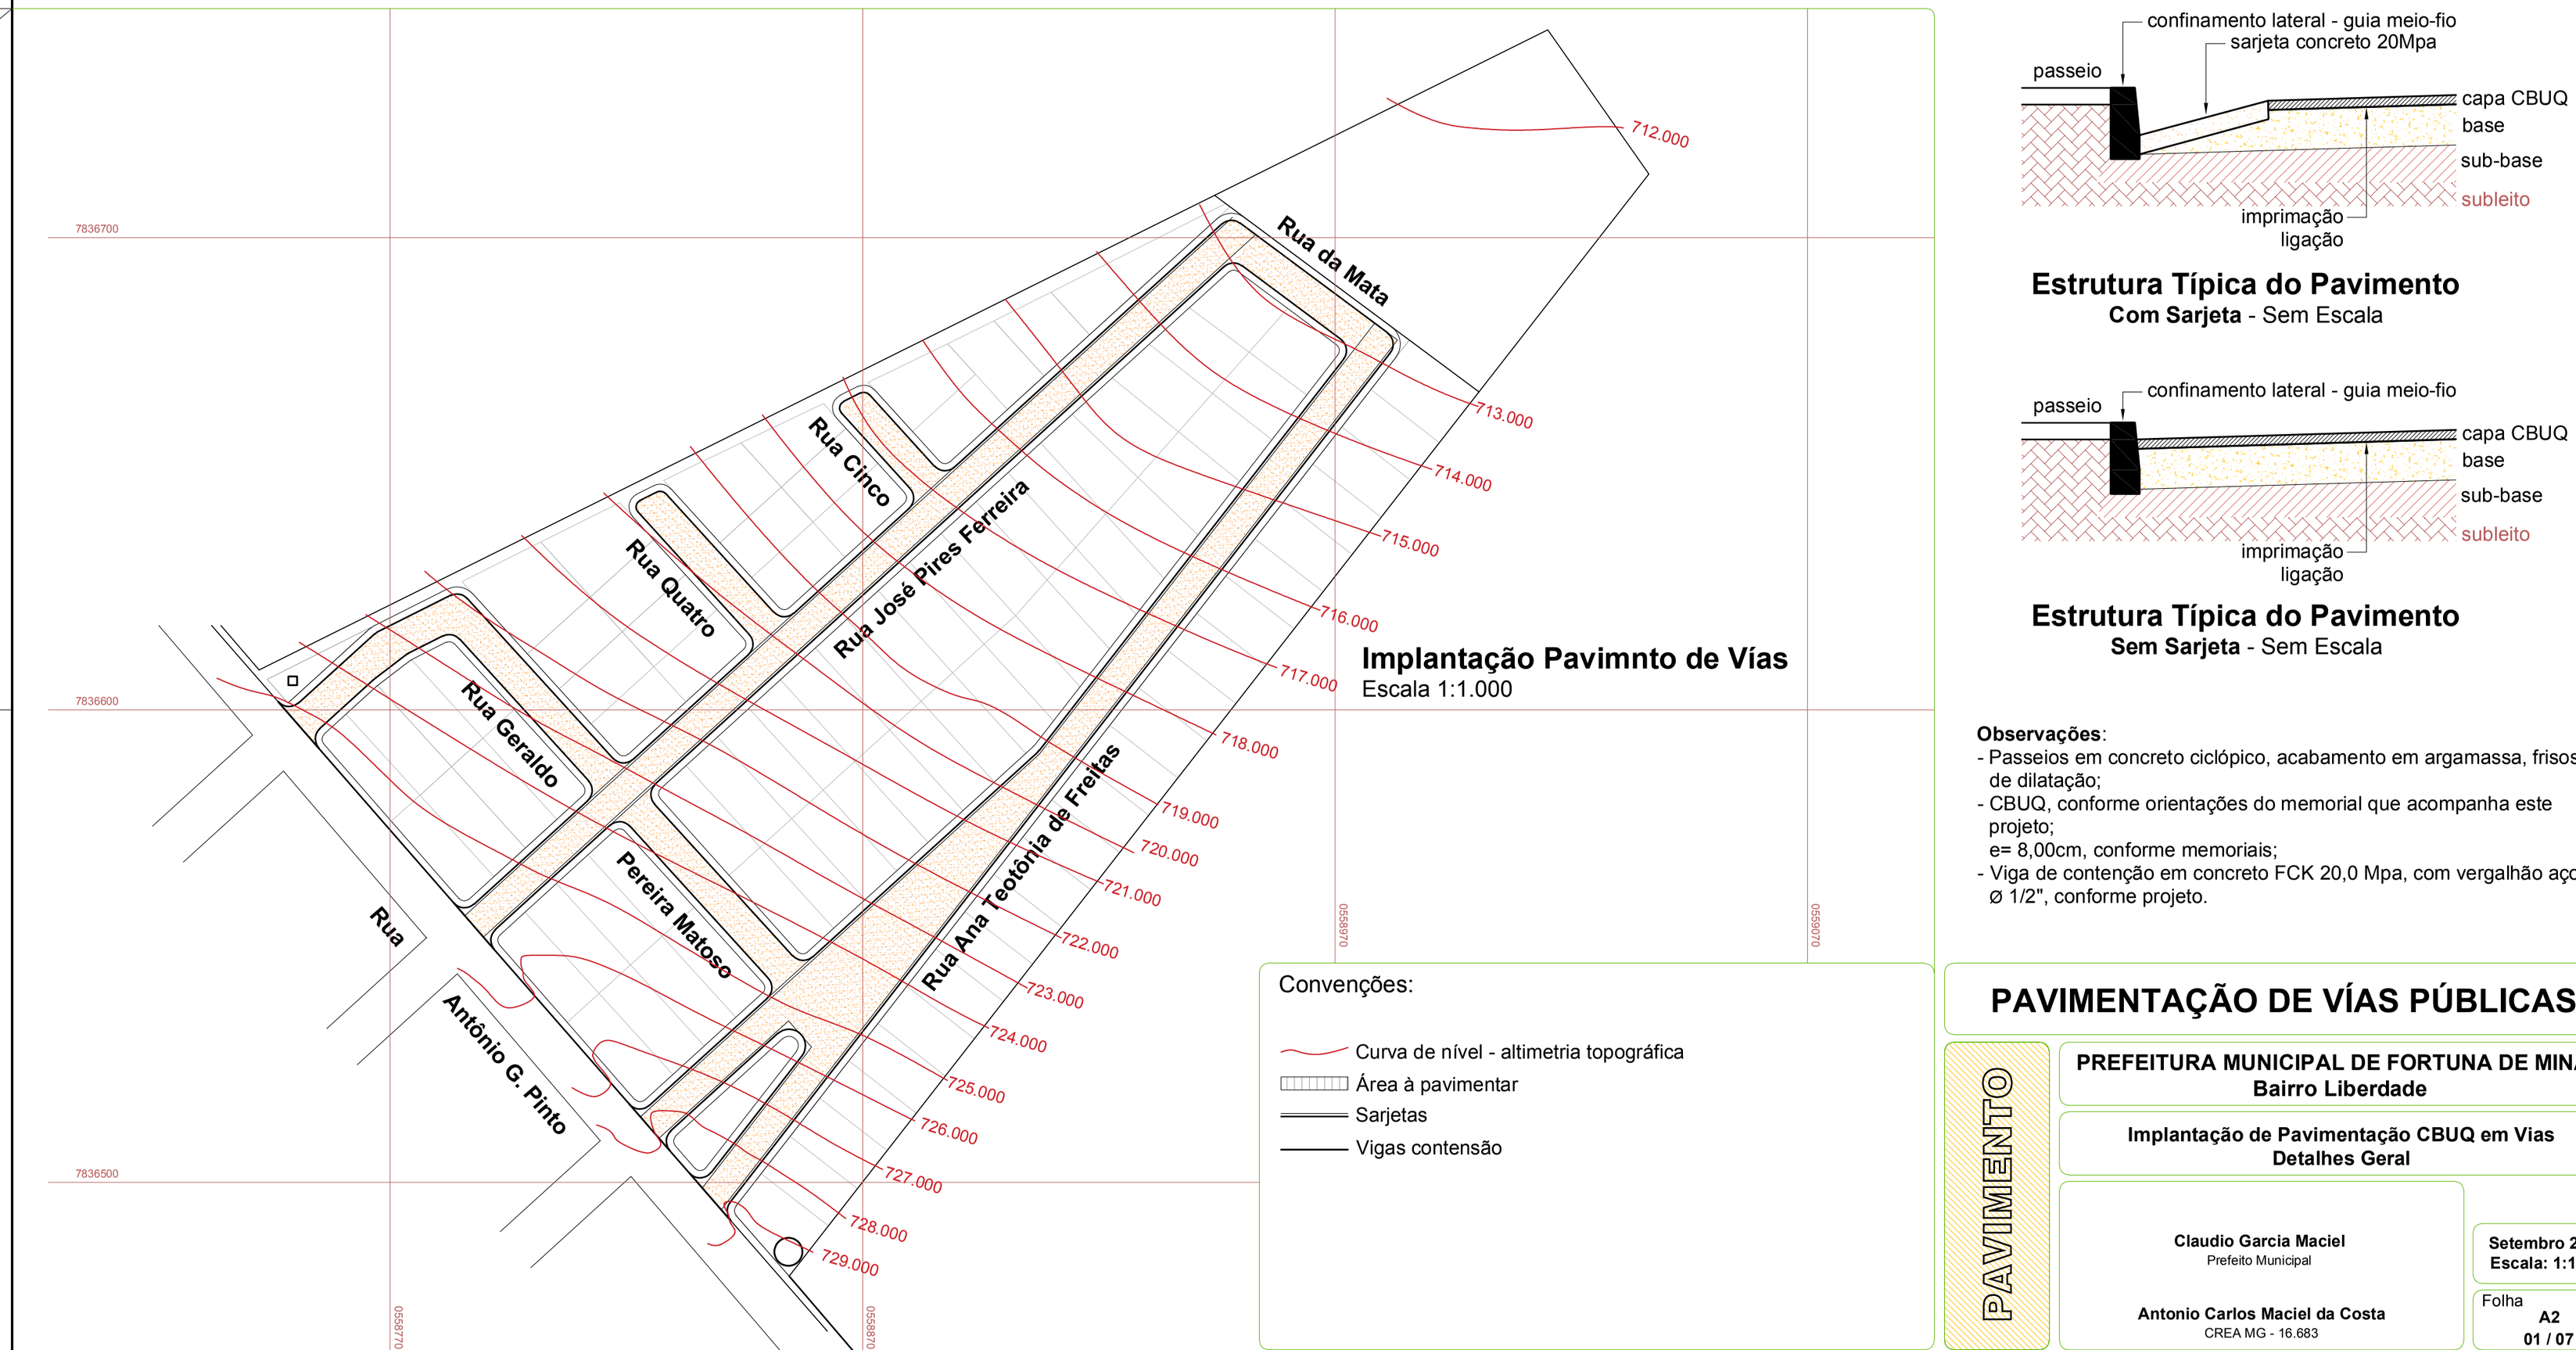

Implantação Pavimnto de Vías
Escala 1:1.000

Convenções:

- Curva de nível - altimetria topográfica
- Área à pavimentar
- Sarjetas
- Vigas contensão

Estrutura Típica do Pavimento
Com Sarjeta - Sem Escala

Estrutura Típica do Pavimento
Sem Sarjeta - Sem Escala

Observações:
- Passeios em concreto ciclópico, acabamento em argamassa, frisos de dilatação;
- CBUQ, conforme orientações do memorial que acompanha este projeto;
  e= 8,00cm, conforme memoriais;
- Viga de contenção em concreto FCK 20,0 Mpa, com vergalhão aço ø 1/2", conforme projeto.

PAVIMENTAÇÃO DE VÍAS PÚBLICAS

PAVIMENTO

PREFEITURA MUNICIPAL DE FORTUNA DE MINAS
Bairro Liberdade

Implantação de Pavimentação CBUQ em Vias
Detalhes Geral

Claudio Garcia Maciel
Prefeito Municipal

Antonio Carlos Maciel da Costa
CREA MG - 16.683

Setembro 2024
Escala: 1:1000

Folha **A2**
01 / 07

Formato **A2** - Interno: 554x400mm
Externo: 594x420mm

VPM vpmtec@yahoo.com.br
TEL: (31) 9 9511 2838
E-mail: vpmtec@yahoo.com.br