



Perfil Rede Coletora de Esgoto
Ruas José Pires Ferreira, Geraldo Pereira Matoso, Quatro e Cinco
Escala - 1:1.000

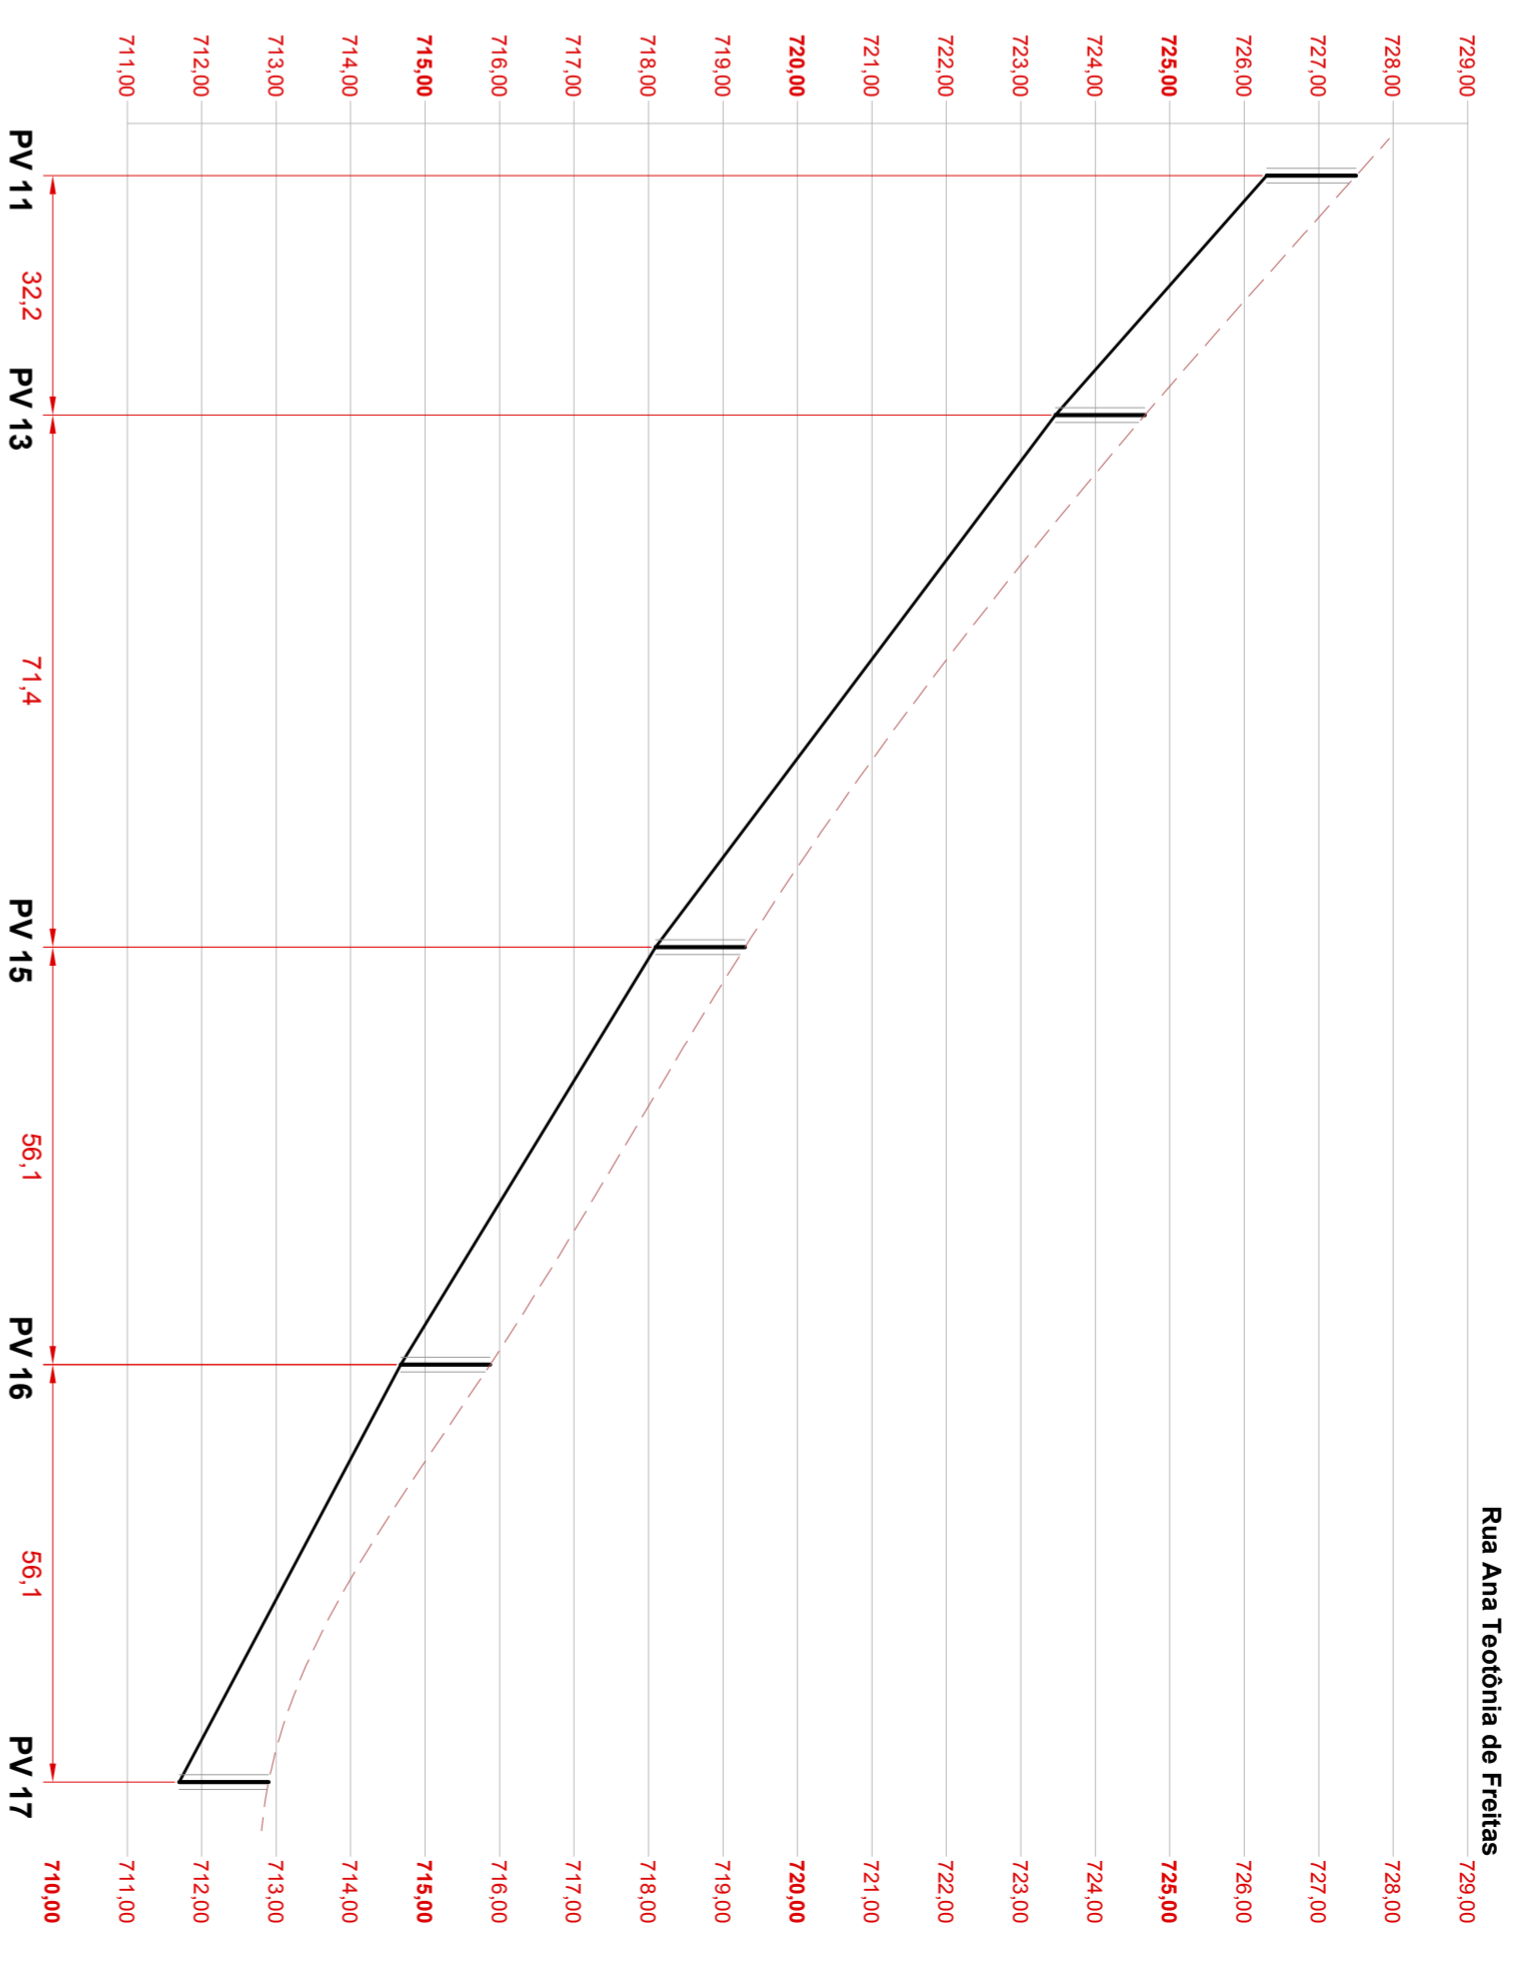

Perfil Rede Coletora de Esgoto
Ruas Ana Teotônia de Freitas, Direita e da Mata
Escala - 1:1.000

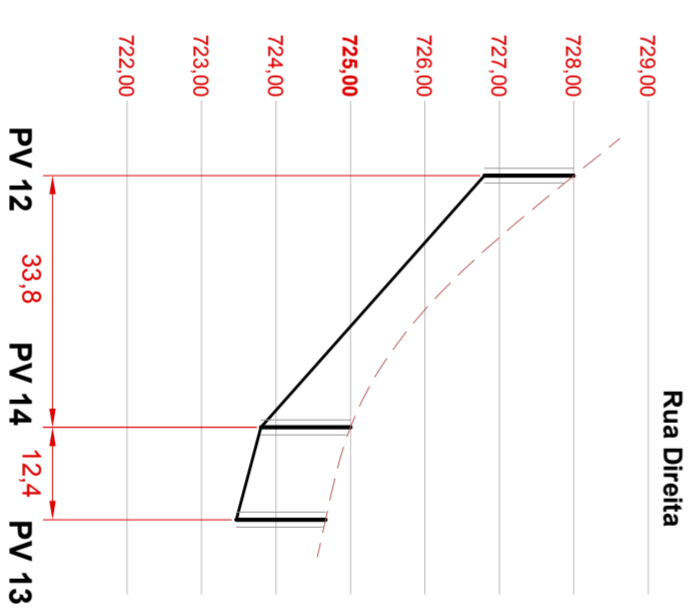

Perfil Rede Coletora de Esgoto
Ruas Ana Teotônia de Freitas, Direita e da Mata
Escala - 1:1.000

SISTEMA DE ESGOTAMENTO SANITÁRIO

PREFEITURA MUNICIPAL DE FORTUNA DE MINAS
Bairro Liberdade

Perfis das Redes Coletoras de Esgoto

Claudio Garcia Maciel
Prefeito Municipal

Antonio Carlos Maciel da Costa
CREAMG - 16.693

Setembro 2024
Escala: 1:1.000

Folha
A2
02 / 06

Notas:

- O Poço de Visita (PV) de esgoto (popularmente conhecido como bueiro), é uma das estruturas essenciais no sistema de esgotamento sanitário, permitindo acesso aos sistemas subterrâneos para manutenção, inspeção e limpeza, garantindo o funcionamento adequado e a durabilidade das redes. É estratégico nas redes de esgoto: na interseção de dois ou mais coletores, em locais onde há mudança de direção, declividade, diâmetro ou material dos coletores.
- Por se tratar de uma rede de coleta que avaliamos como simples, a localização dos poços foi disposta para que intervenções possam ser realizadas de forma eficiente e segura, evitando ou minimizando necessidades de escavações em caso de obstruções ou reparos.
- Todos os PVs com bocal superior (tampão), de 600mm;
- Devido a vazão dos coletores e consequentemente nos PVs, os modelos selecionados e necessários são simples, sendo: de PV 01, 02, 03, 05, 07, 09, 11, 12, 13, 14, 15, 16, 17, profundidade de 1,20m. PV 04, profundidade de 2,70m. PV 06, profundidade de 1,70m. PV 08 e 10, profundidade de 1,40m, conforme determinado nos cálculos e planilhas que seguem no memorial principal.