


**Viga de Contensão**  
Sem Escala

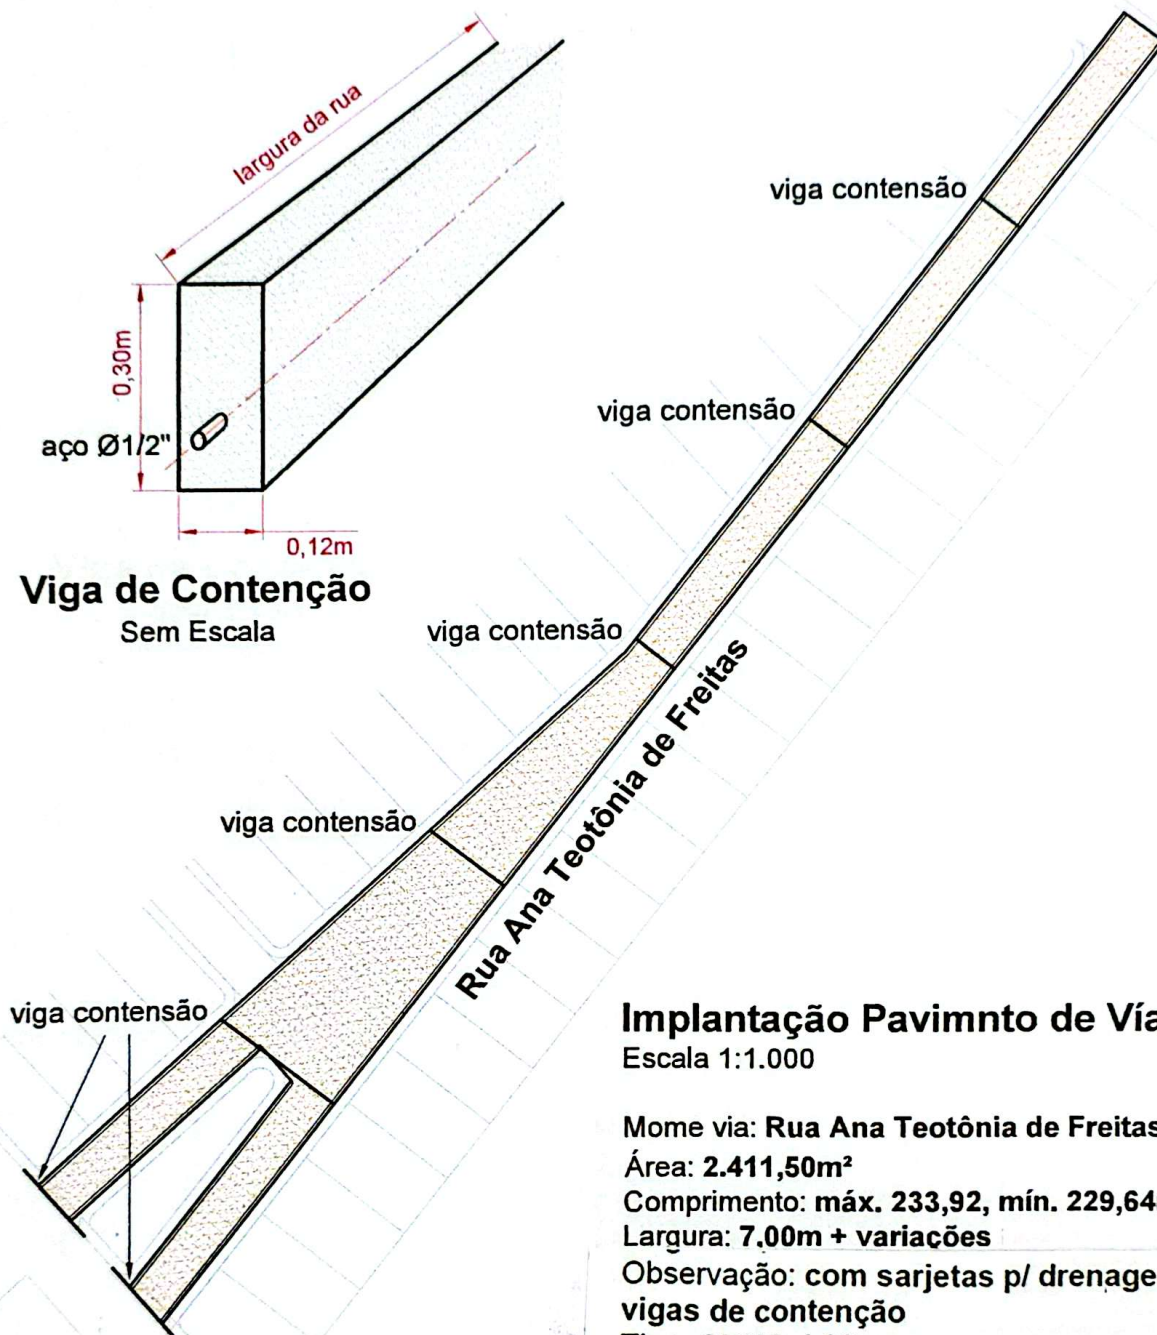

**Implantação Pavimnto de Vías**  
Escala 1:1.000

Mome via: **Rua Ana Teotônia de Freitas**  
 Área: **2.411,50m<sup>2</sup>**  
 Comprimento: máx. **233,92**, mín. **229,64m<sup>2</sup>**  
 Largura: **7,00m + variações**  
 Observação: com sarjetas p/ drenagem e vigas de contenção  
 Tipo: **CBUQ 4,00cm**

**PAVIMENTAÇÃO DE VÍAS PÚBLICAS**

**PREFEITURA MUNICIPAL DE FORTUNA DE MINAS**  
Bairro Liberdade

**Implantação de Pavimentação em Vías / Detalhes**  
Rua Ana Teotônia de Freitas

**Claudio Garcia Maciel**  
Prefeito Municipal

**Antonio Carlos Maciel da Costa**  
CREA MG - 18.883

**Setembro 2024**  
Escala: 1:1000

Folha **A4**  
**02 / 07**

**PAVIMENTO**