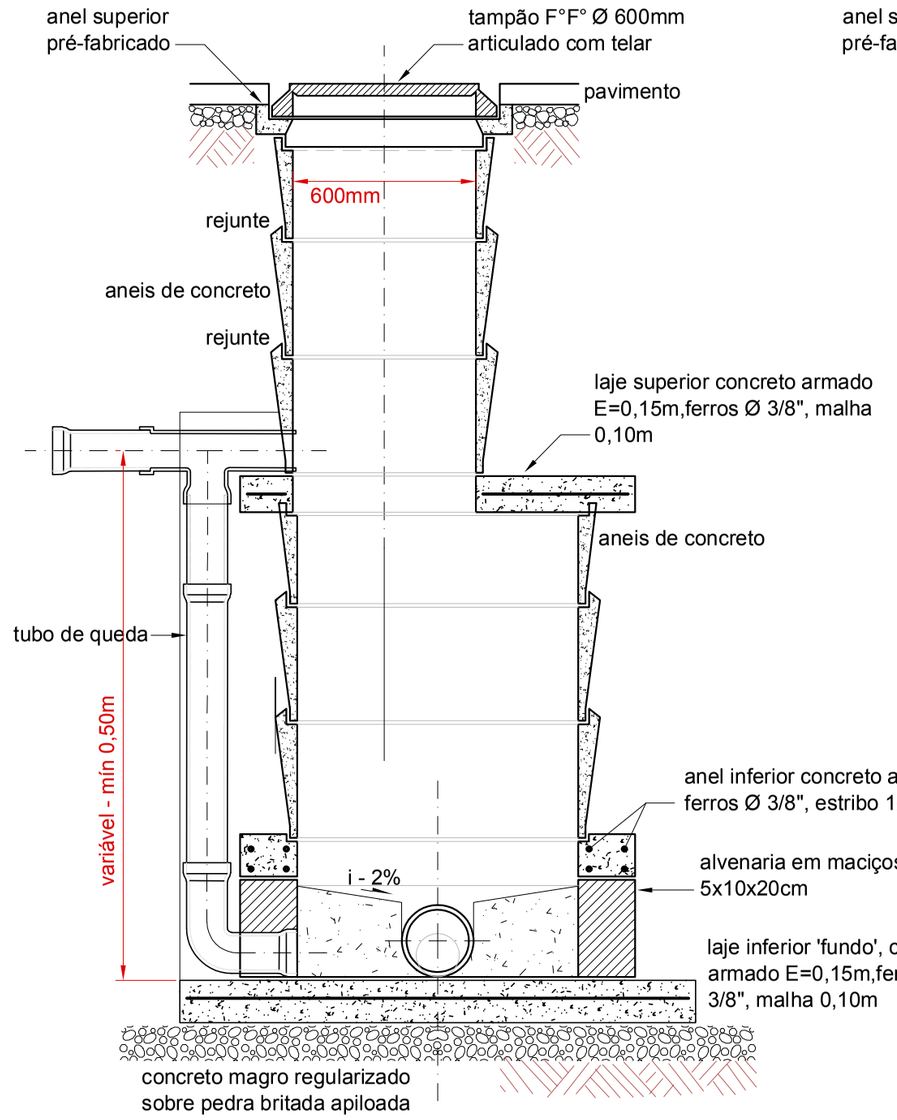

Poço de Visita
Com Tubo de Queda
sem escala / indicadas / modelo P-039

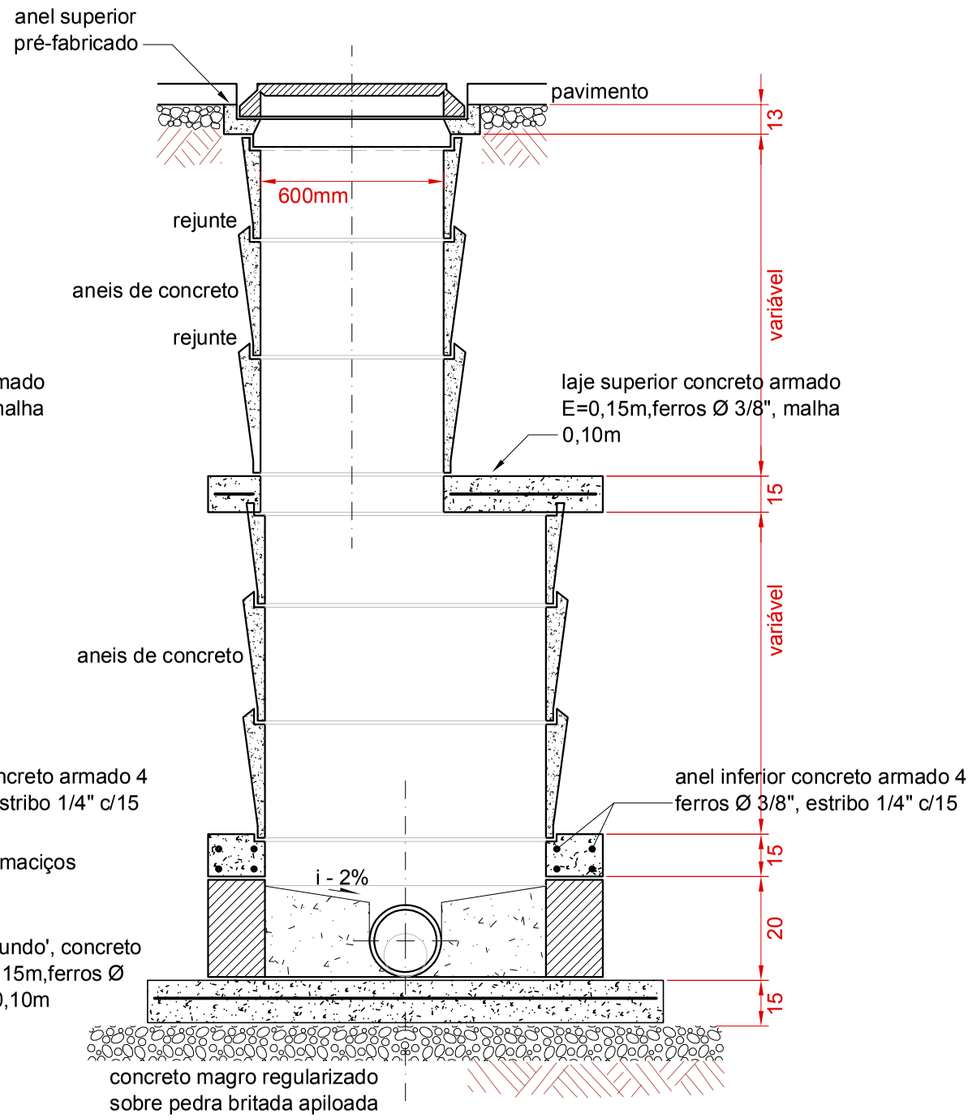

Poço de Visita
sem escala / indicadas

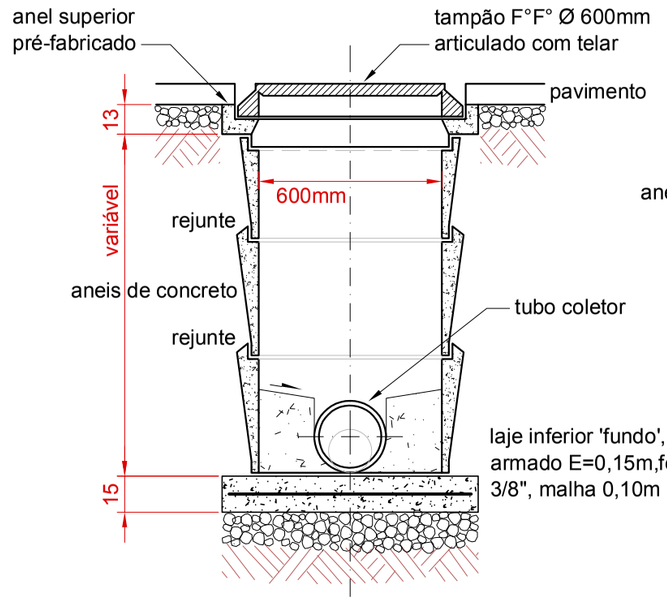

Poço de Visita Inspeção
sem escala / indicadas

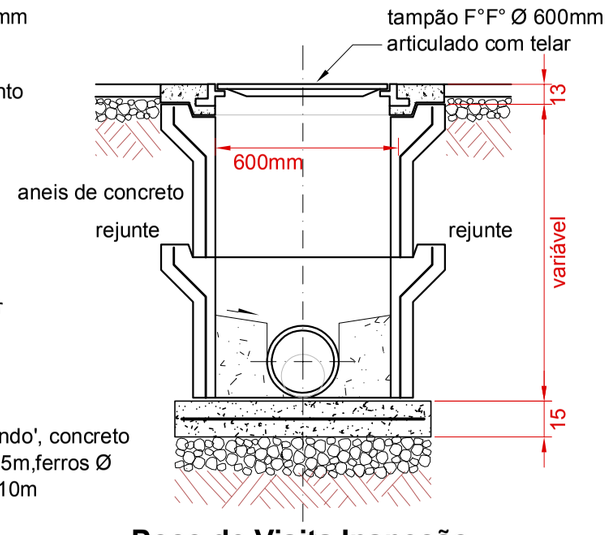

Poço de Visita Inspeção
sem escala / indicadas / / modelo P-062

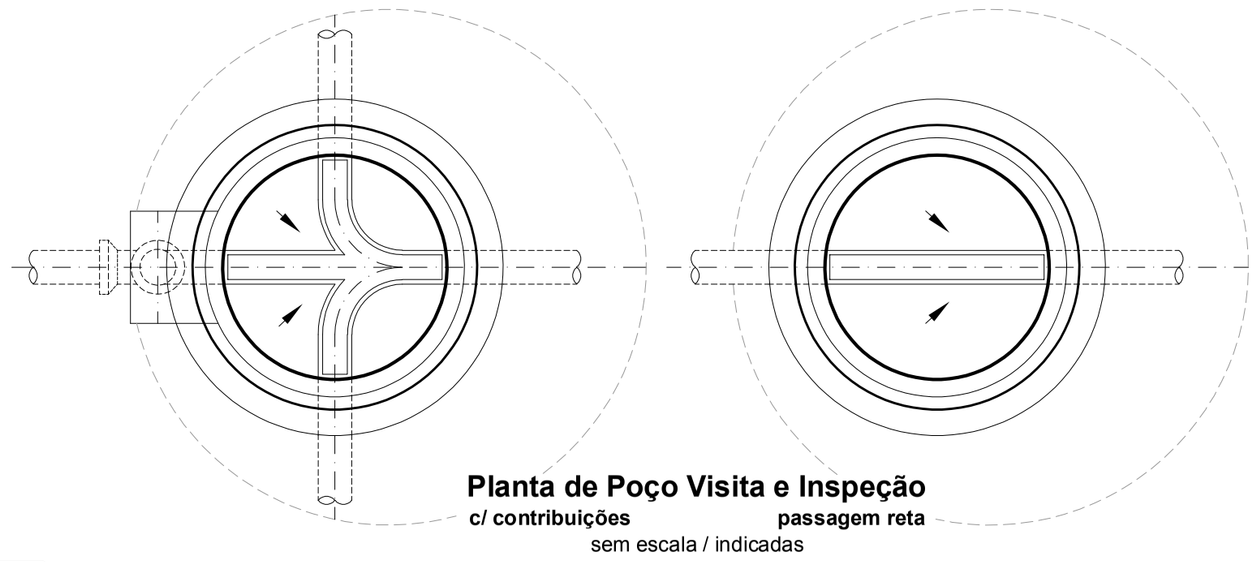

Planta de Poço Visita e Inspeção
c/ contribuições **passagem reta**
sem escala / indicadas

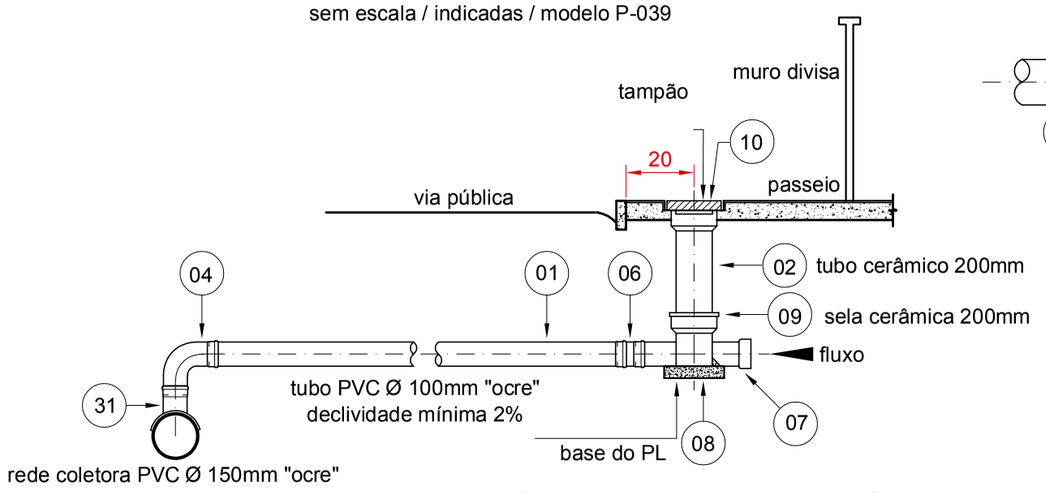

Esquema Ligação em Perfil
sem escala / indicadas

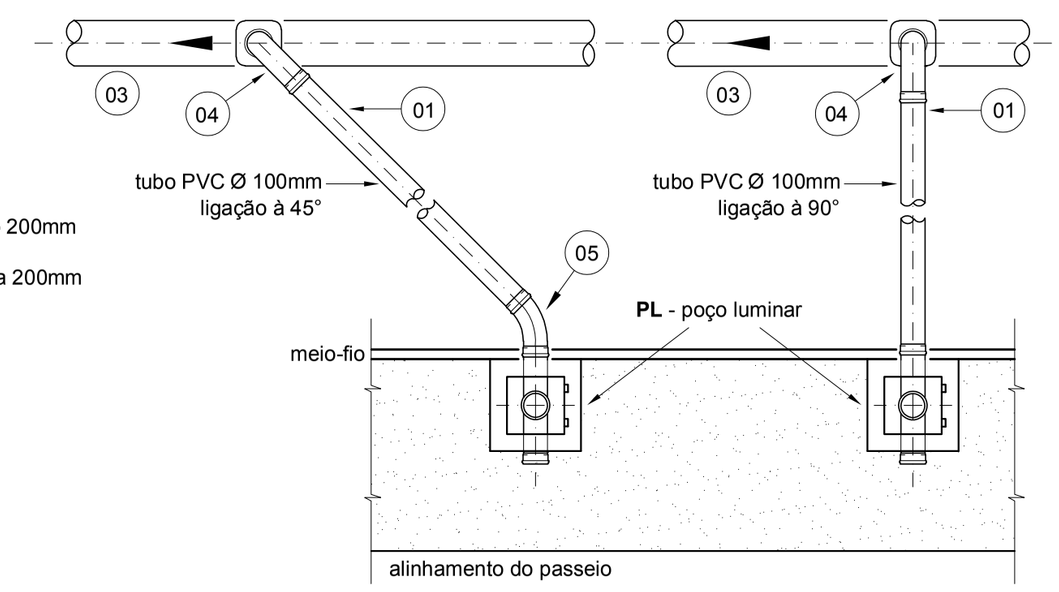

Esquema Ligação em Planta
sem escala / indicadas

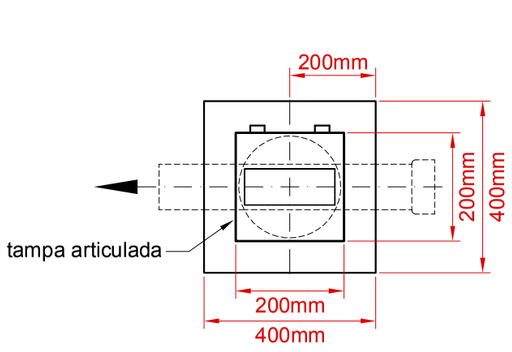

Planta Superior do PL
sem escala / indicadas

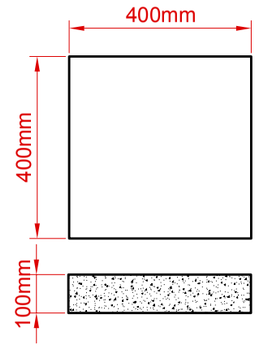

Base do PL
sem escala / indicadas

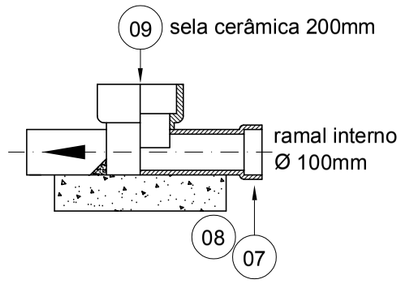

Corte AA
sem escala / indicadas

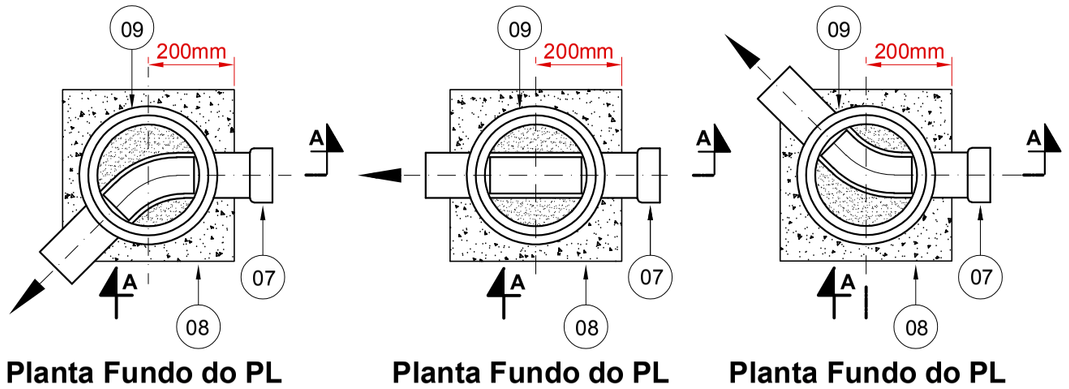

Planta Fundo do PL
45° esquerda
sem escala / indicadas

Planta Fundo do PL
passagem direta
sem escala / indicadas

Planta Fundo do PL
45° direita
sem escala / indicadas

Lista de Materiais das Ligações

01 - tubo PVC OCRE Ø 100mm ABNT NBR 7362	variável
02 - tubo cerâmico Ø 200mm ABNT NBR 5645, classe C	variável
03 - selim elastuci 90° ABNT NBR 10.569	01
04 - curva 90° JE ABNT NBR 10569	01
05 - curva 45° JE ABNT NBR 10569	01
06 - Adaptador p/ponta cerâmica + coletor Ø 100mm	01
07 - canaleta cerâmica Ø 100mm	01
08 - base de concreto simples 400x400x100mm	01
09 - sela cerâmica 200mm	01
10 - tampão em concreto	01

- simples passagem reta
- passagem reta com uma contribuição
- passagem reta com duas contribuições
- simples passagem com desvio
- duas contribuições e uma saída

SISTEMA DE ESGOTAMENTO SANITÁRIO

ENGENHARIA SANEAMENTO

PREFEITURA MUNICIPAL DE FORTUNA DE MINAS
Bairro Liberdade

Poços de Visita, Inspeção e Ligações Domiciliares

Claudio Garcia Maciel
Prefeito Municipal

Antonio Carlos Maciel da Costa
CREA MG - 16.683

Setembro 2024
Escala: 1:1000

Folha **A2** **03 / 06**

TEL: (31) 9 9511 2838
E-mail: vpmtec@yahoo.com.br