


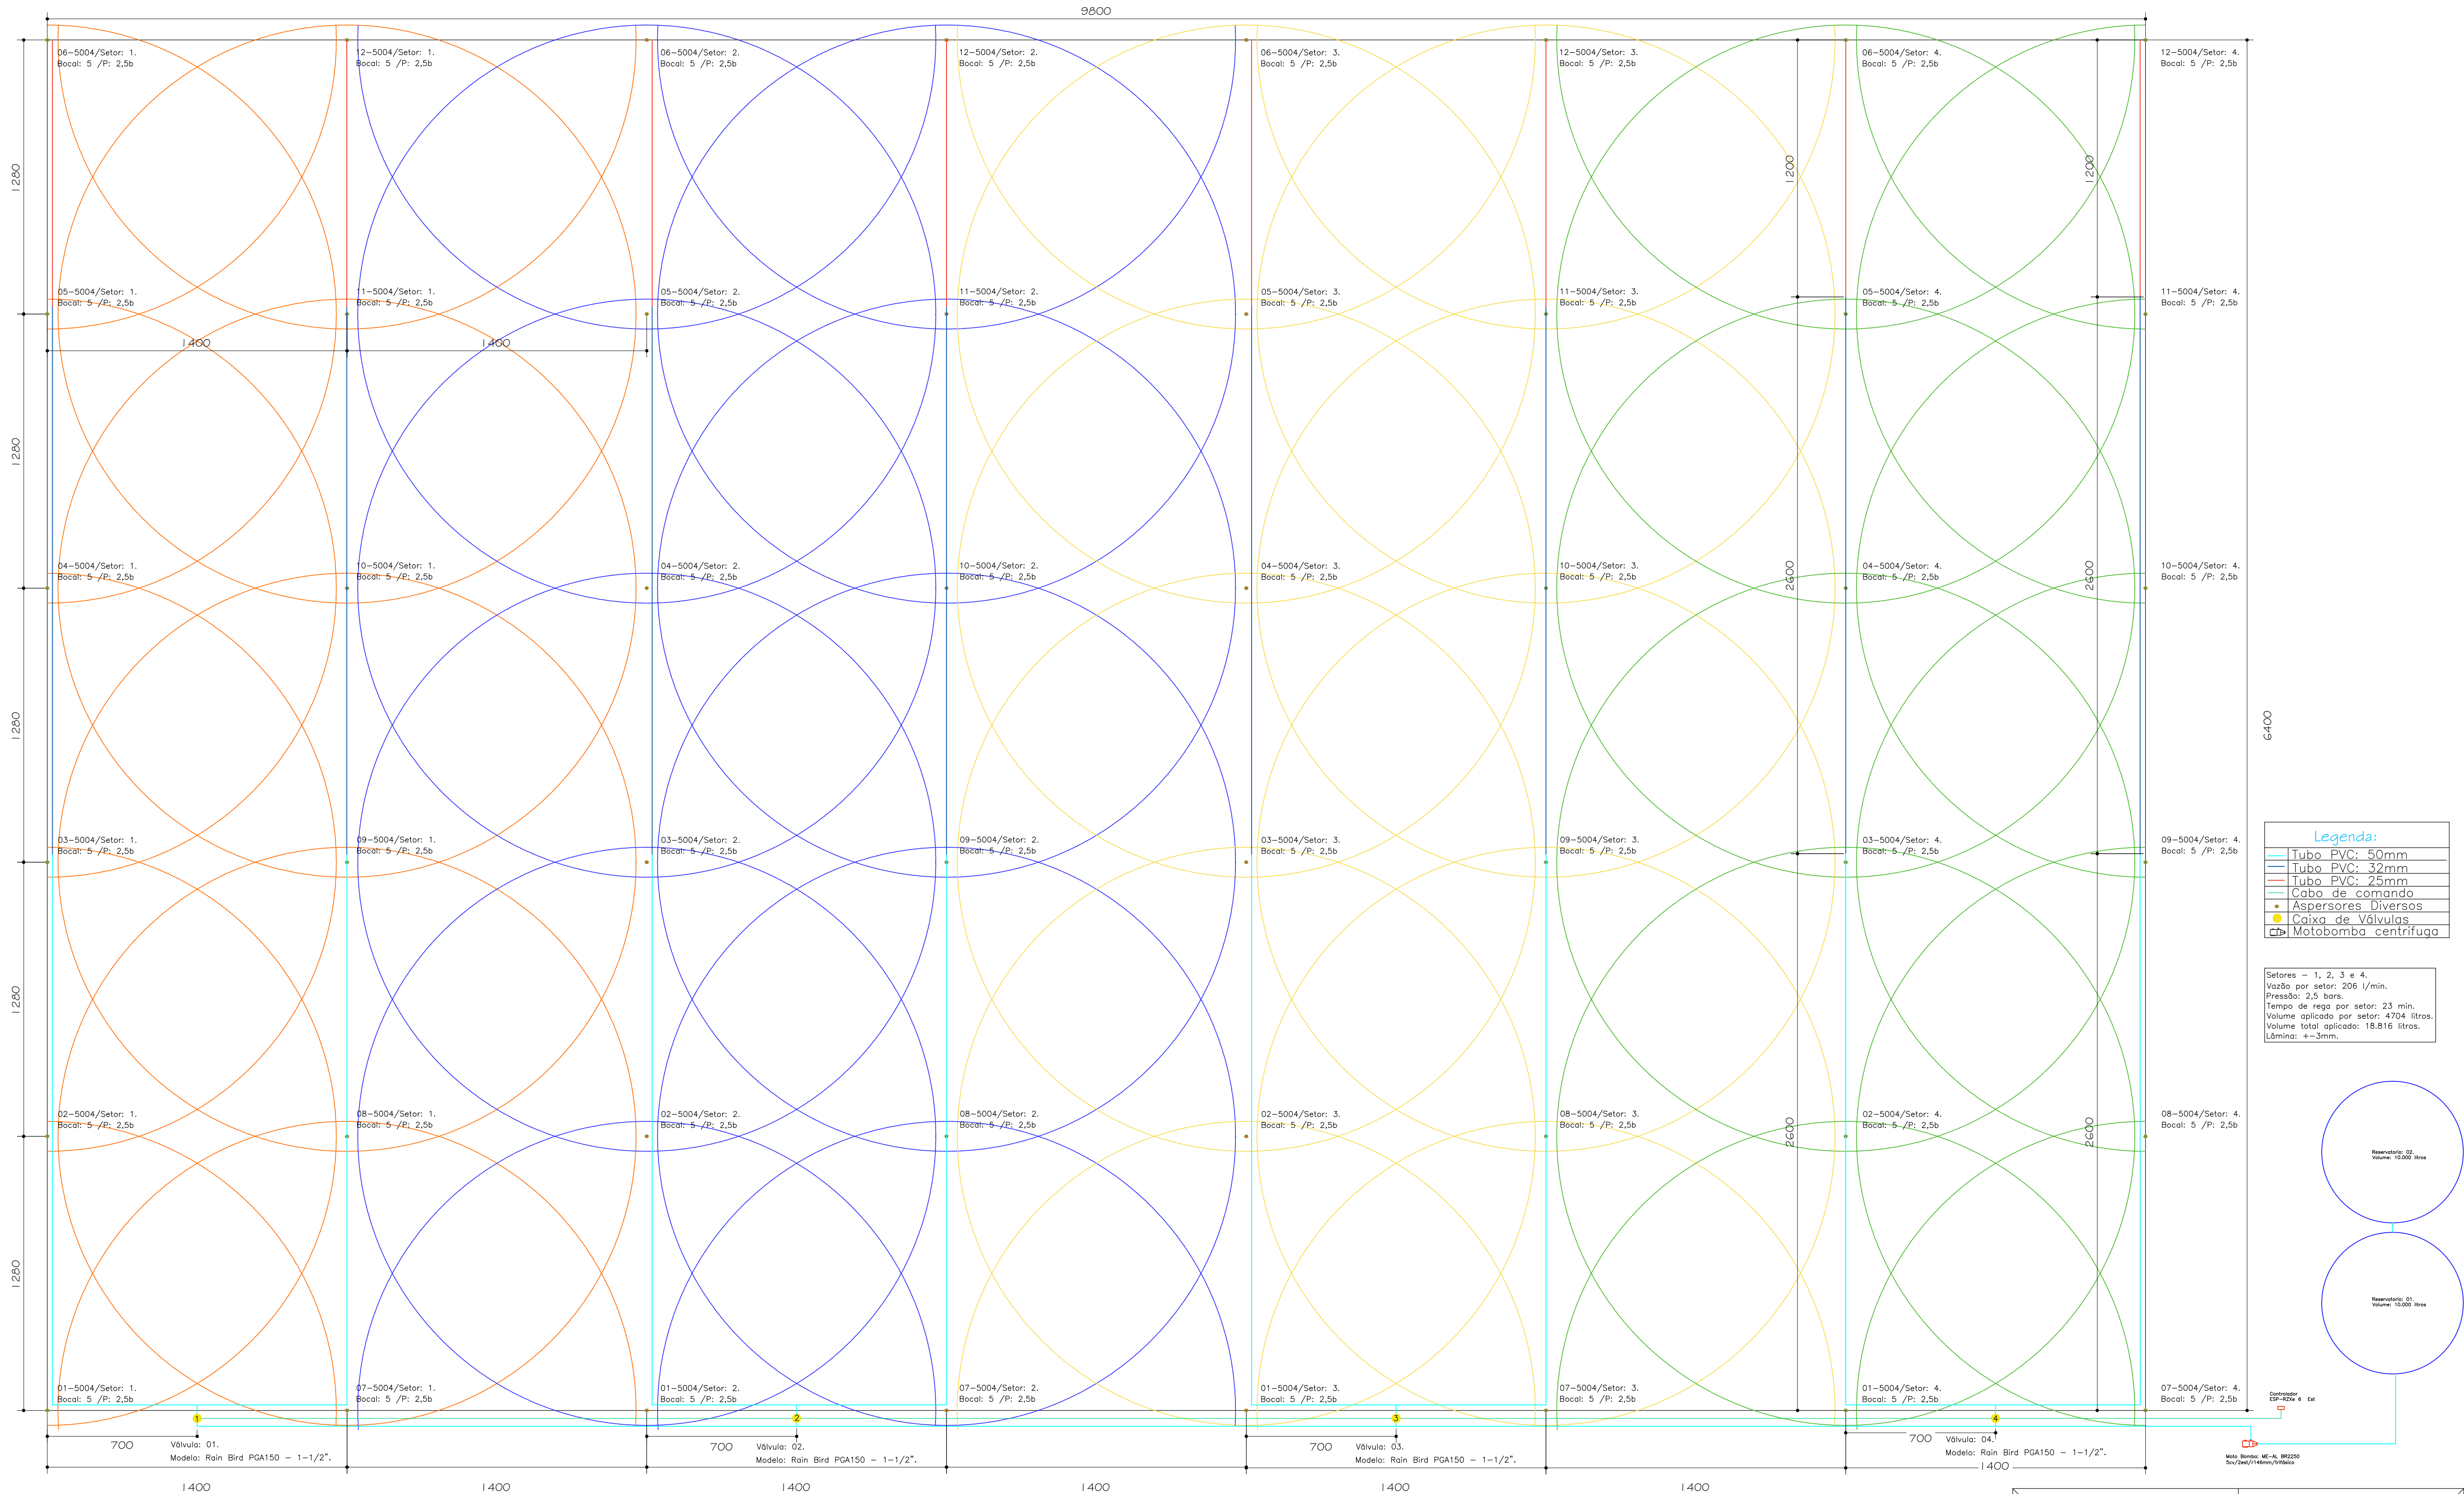

Setor 1: Laranja.
Número de aspersores: 12 uni.
Modelo: Rotor 5000 plus.
Vazão: 206 l/min.
Pressão de serviço: 4,5bar.
Tempo de funcionamento: 23 min.
Lâmina: 3mm.
Volume aplicado: 4,7 m3.

Setor 2: Azul.
Número de aspersores: 12 uni.
Modelo: Rotor 5000 plus.
Vazão: 206 l/min.
Pressão de serviço: 4,5bar.
Tempo de funcionamento: 23 min.
Lâmina: 3mm.
Volume aplicado: 4,7 m3.

Setor 3: Amarelo.
Número de aspersores: 12 uni.
Modelo: Rotor 5000 plus.
Vazão: 206 l/min.
Pressão de serviço: 4,5bar.
Tempo de funcionamento: 23 min.
Lâmina: 3mm.
Volume aplicado: 4,7 m3.

Setor 4: Verde.
Número de aspersores: 12 uni.
Modelo: Rotor 5000 plus.
Vazão: 206 l/min.
Pressão de serviço: 4,5bar.
Tempo de funcionamento: 23 min.
Lâmina: 3mm.
Volume aplicado: 4,7 m3.

PROJETO DE IRRIGAÇÃO

TÍTULO: PROJETO DE IRRIGAÇÃO ESTÁDIO MUNICIPAL GERALDO SOROCABA	ESCALA: 1:150
ENDEREÇO DA OBRA: Rua primeiro de março, 45 - 89, Fortuna de Minas - MG, CEP: 35760-000.	ÁREA: 6.272,00m2
Prefeitura municipal de Fortuna de Minas CNPJ: 18.116.145/0001-18 Av. Renato Azeredo, 210, Fortuna de Minas -MG.	DATA: 01/2022
Responsável Técnico: Claudio Garcia Maciel Prefeito municipal	Responsável Técnico: Cesar Borges Cintra Eng. Agrônomo CREA-MG: 1417801751