


Formato A1 escala

1/125

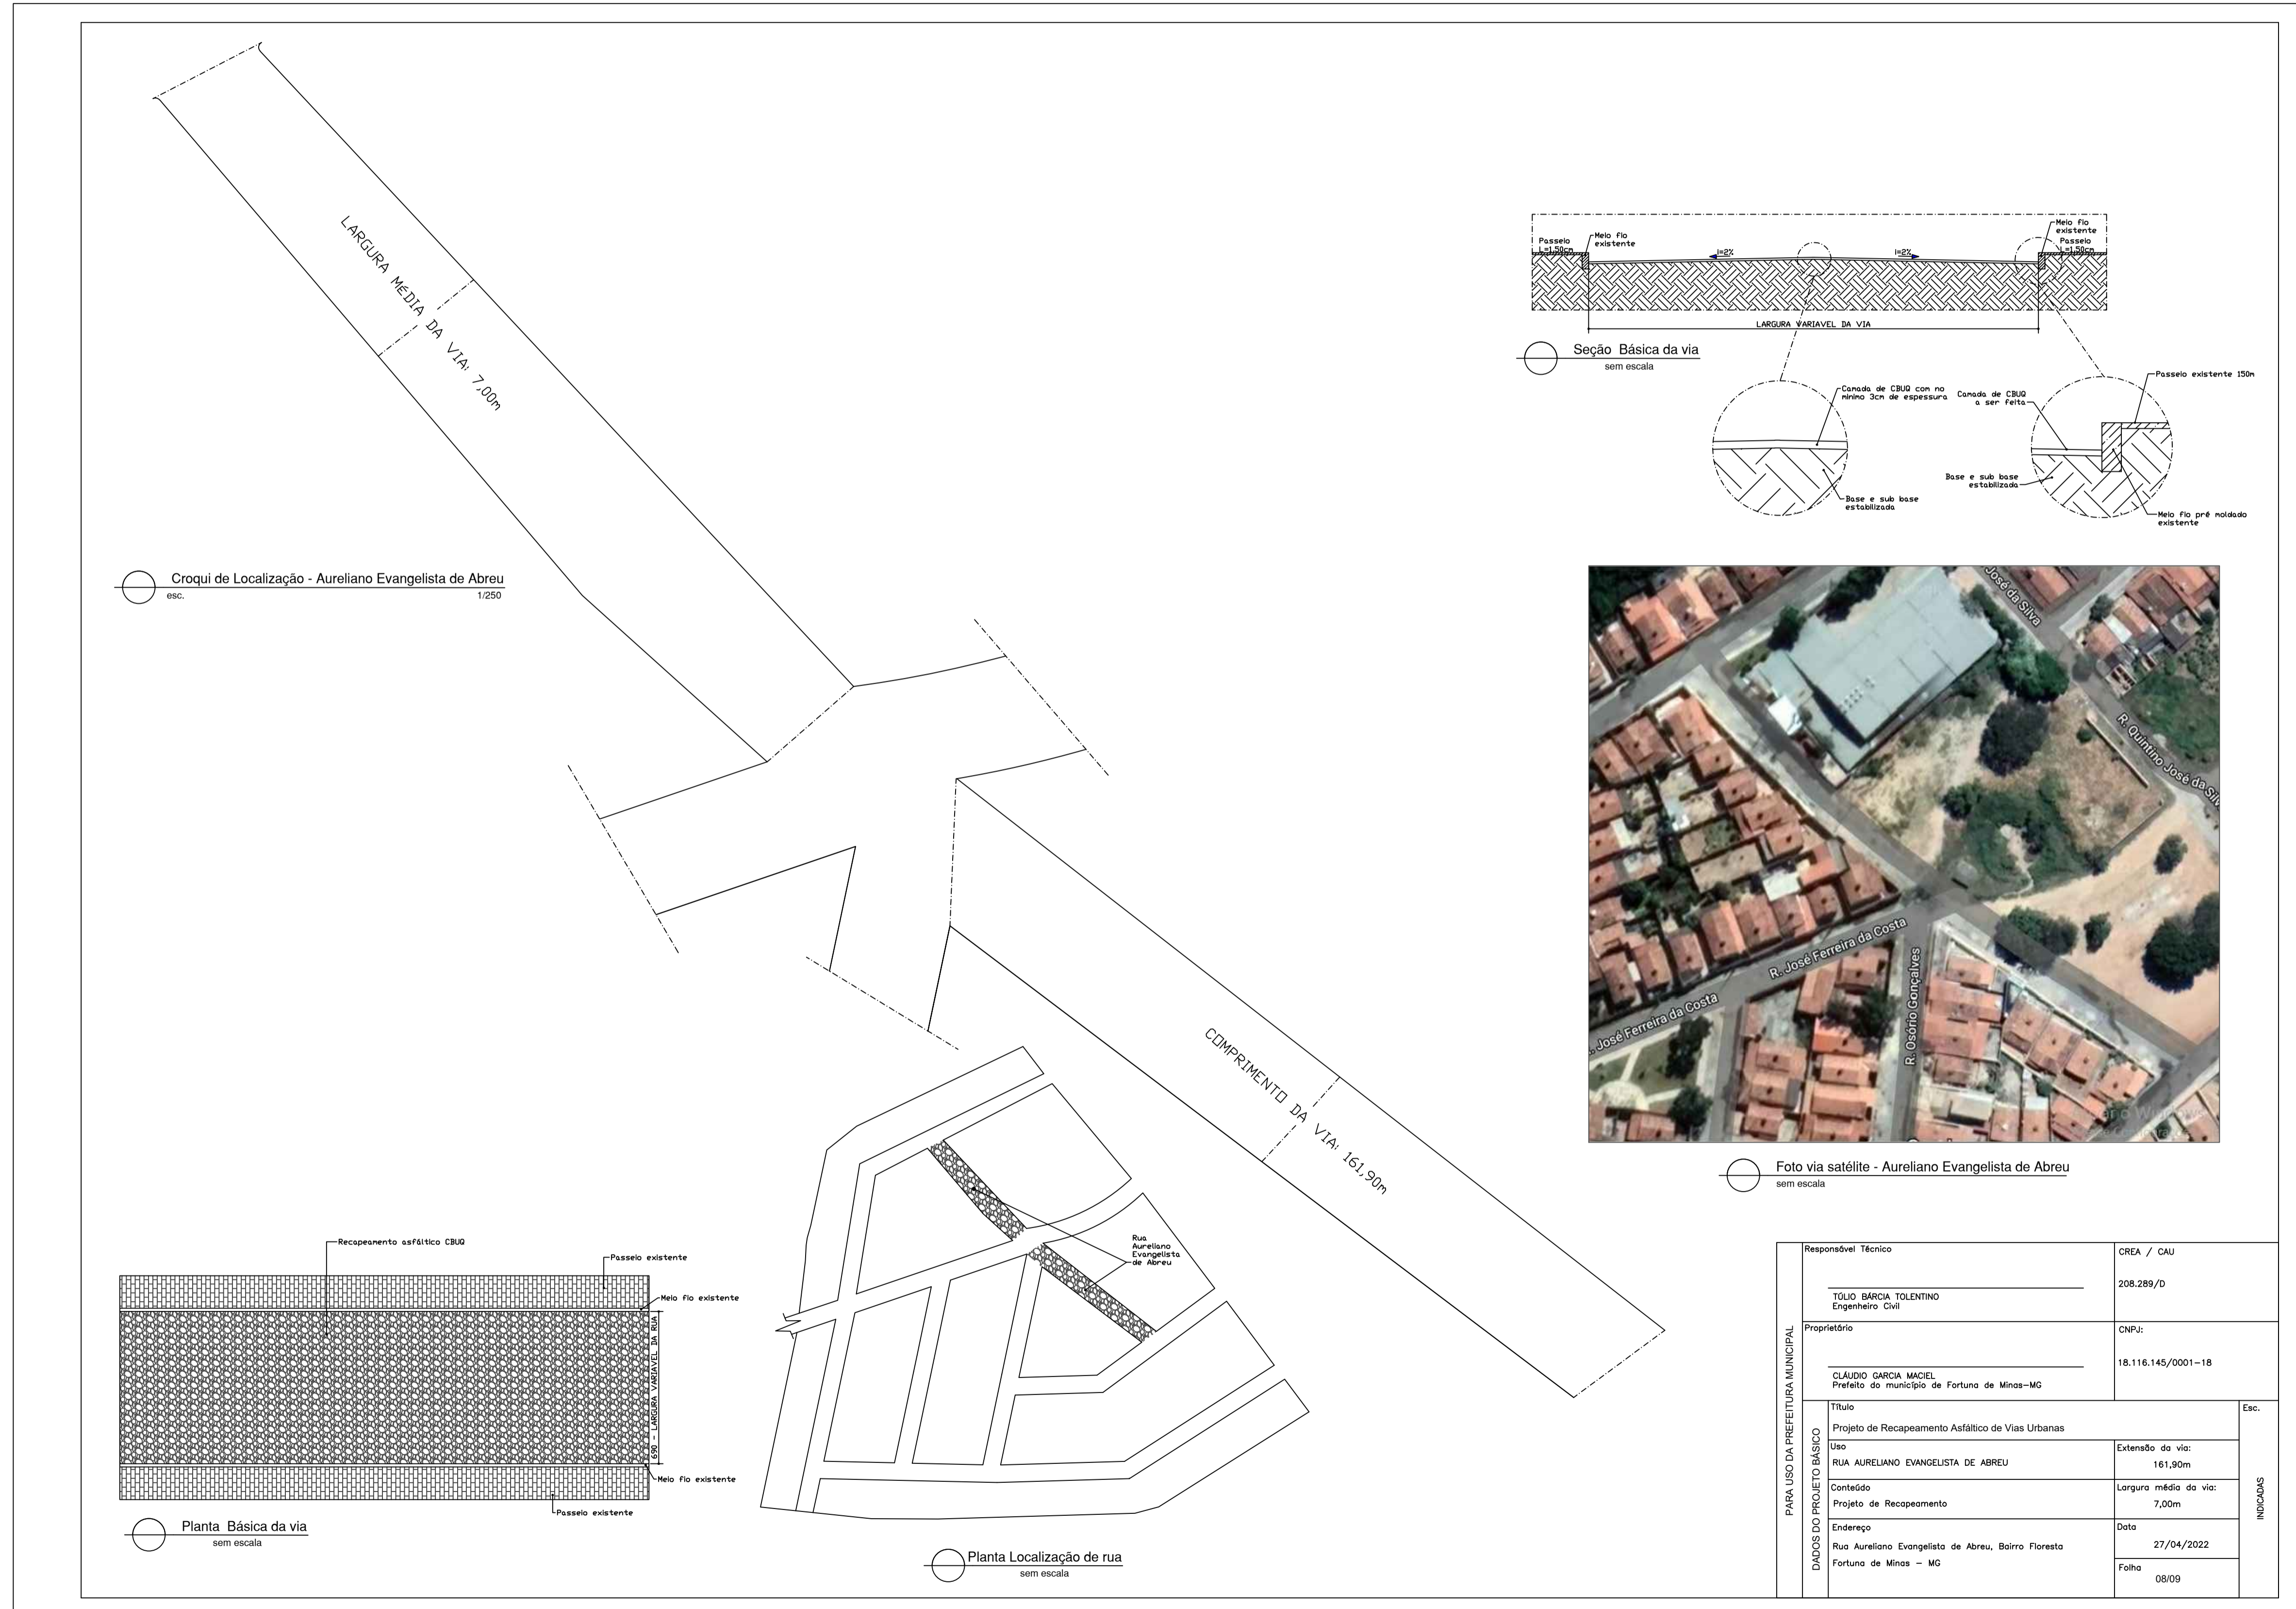

Responsável Técnico	CREA / CAU	
TÓLIO BÁRCIA TOLENTINO Engenheiro Civil	208.289/D	
Proprietário	CNPJ:	
CLAUDIO GARCIA MACIEL Prefeito do município de Fortuna de Minas-MG	18.116.145/0001-18	
Título	Extensão da via:	Esc.
Projeto de Recapeamento Asfáltico de Vias Urbanas	161,90m	
Uso	Longura média da via:	INDICADOS
RUA AURELIANO EVANGELISTA DE ABREU	7,00m	
Conteúdo	Data	
Projeto de Recapeamento	27/04/2022	
Endereço	Folha	
Rua Aureliano Evangelista de Abreu, Bairro Floresta Fortuna de Minas - MG	08/09	