
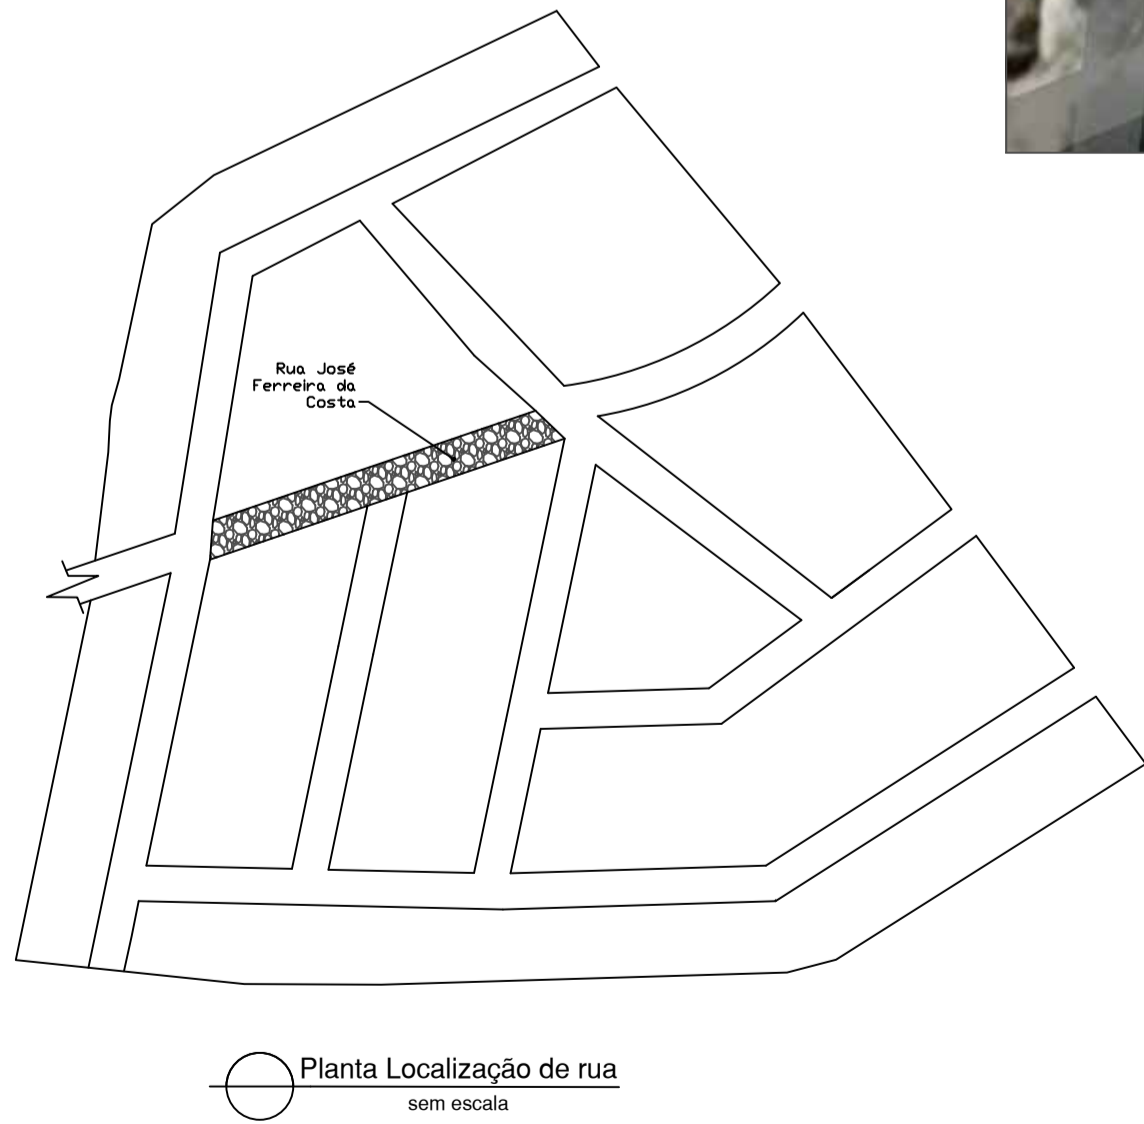
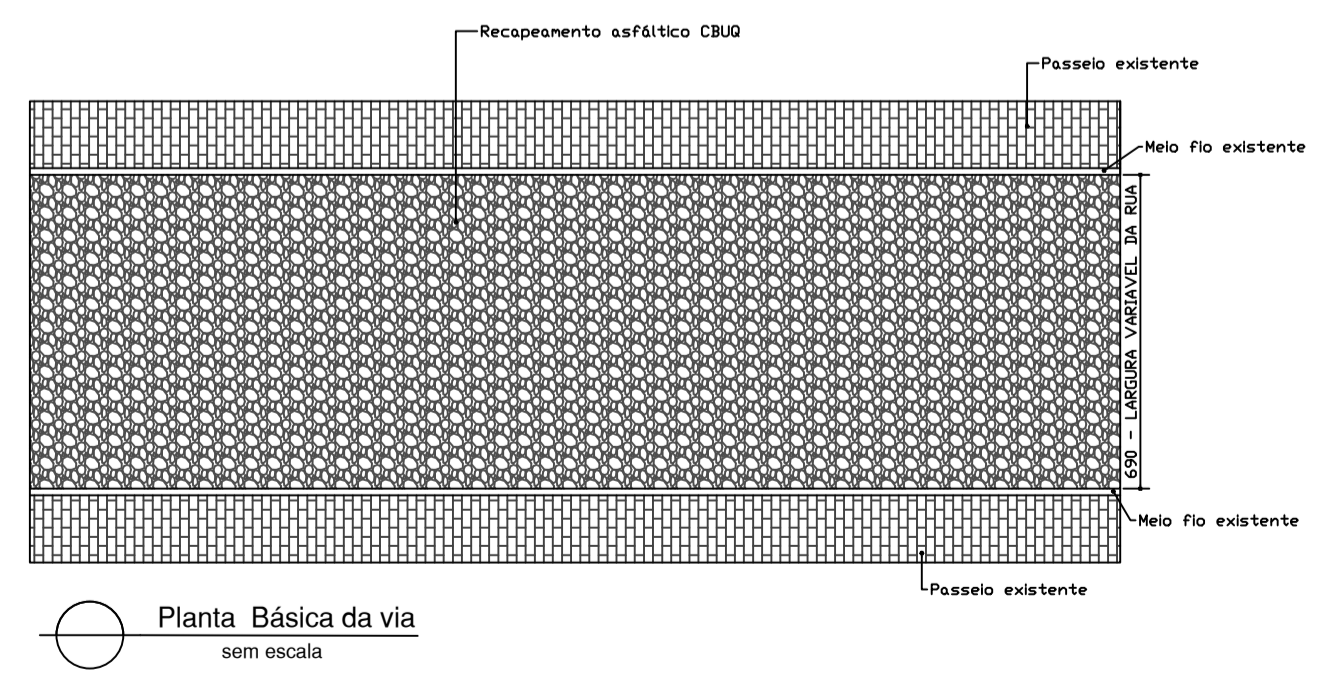
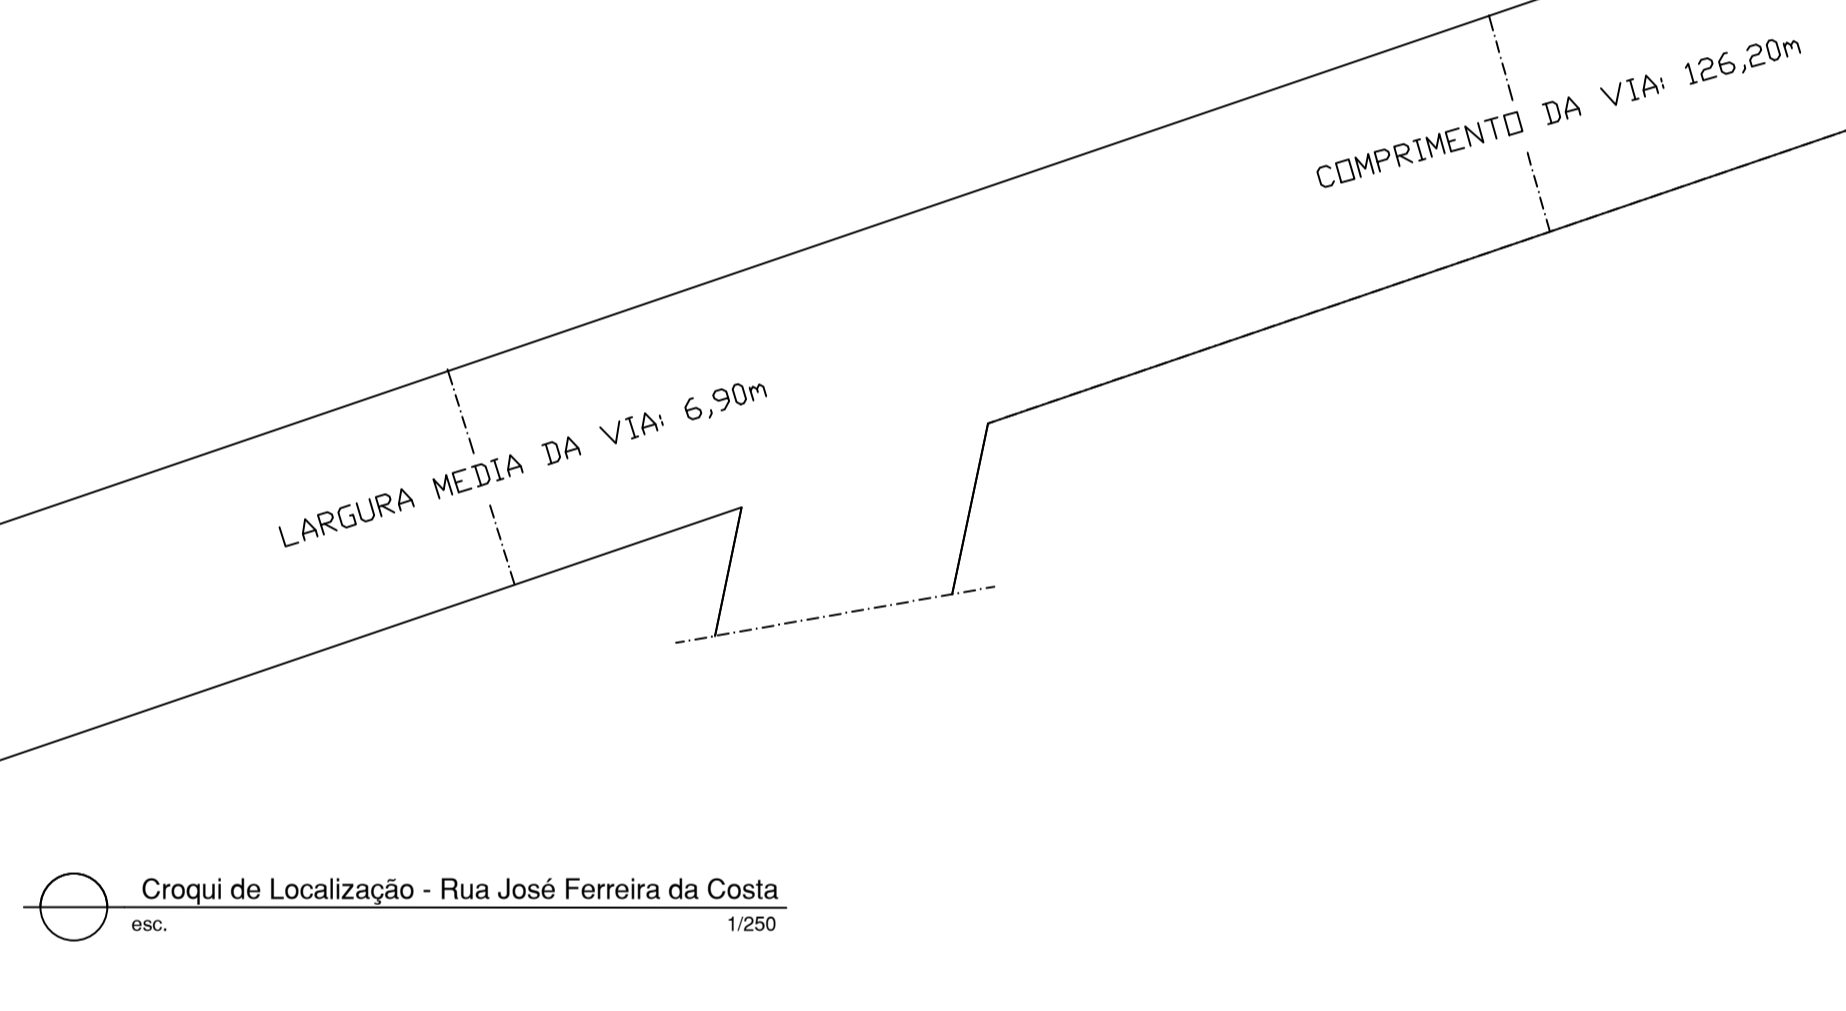
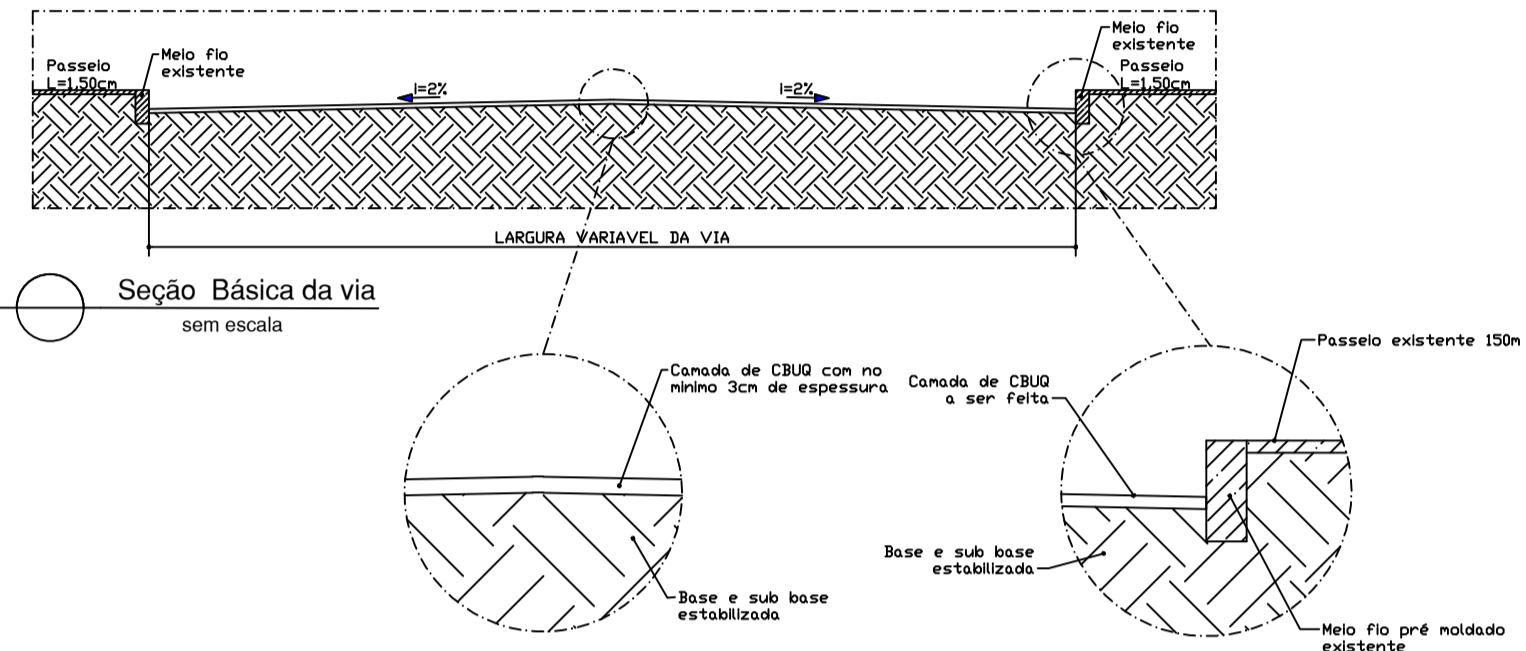


Formato A1 escala

1/125

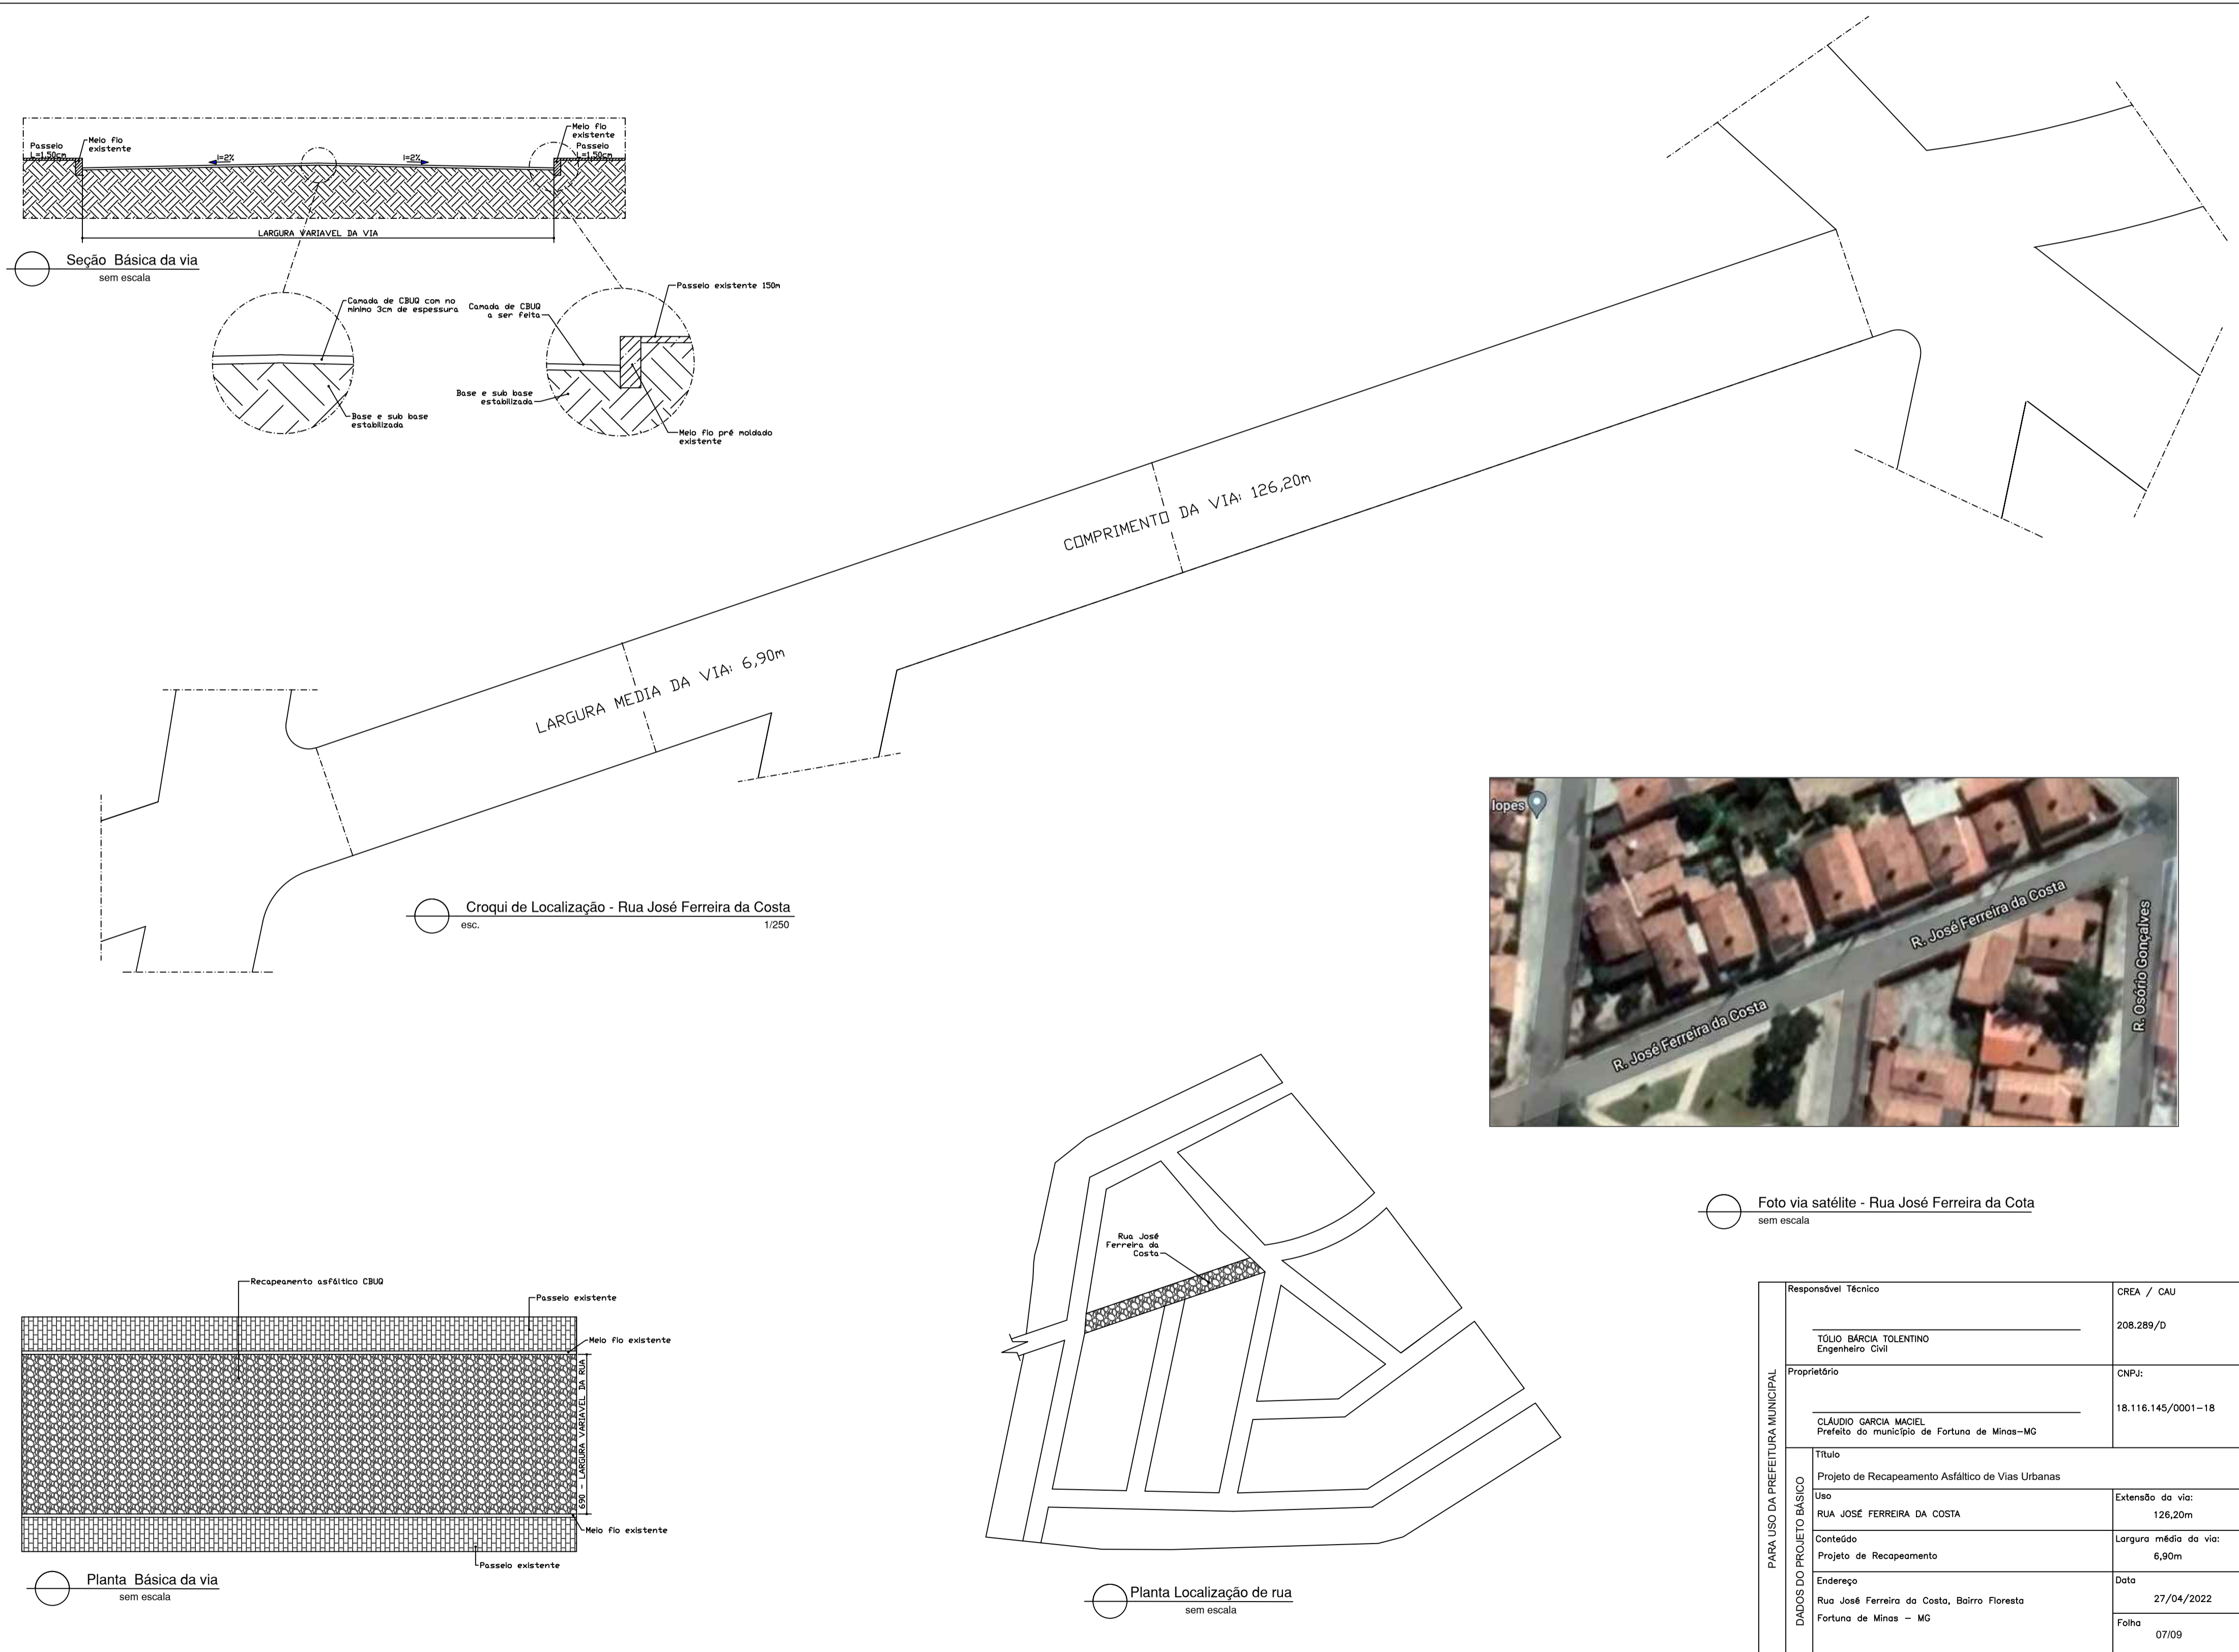

RESPONSÁVEL TÉCNICO	Responsável Técnico	CREA / CAU
	TÓLIO BÁRCIA TOLENTINO Engenheiro Civil	208.289/D
PROPRIETÁRIO	Proprietário	CNPJ:
	CLAUDIO GARCIA MACIEL Prefeito do município de Fortuna de Minas-MG	18.116.145/0001-18
DADOS DO PROJETO BÁSICO	Título	Esc.
	Projeto de Recapeamento Asfáltico de Vias Urbanas	
PARA USO DA PREFEITURA MUNICIPAL	Uso	INDICADOS
	RUA JOSÉ FERREIRA DA COSTA	
DADOS DO PROJETO BÁSICO	Conteúdo	Extensão da via:
	Projeto de Recapeamento	126,20m
DADOS DO PROJETO BÁSICO	Endereço	Largura média da via:
	Rua José Ferreira da Costa, Bairro Floresta Fortuna de Minas - MG	6,90m
DADOS DO PROJETO BÁSICO	Data	
	27/04/2022	
DADOS DO PROJETO BÁSICO	Folha	
	07/09	