


# Formato A1 escala

## 1/125

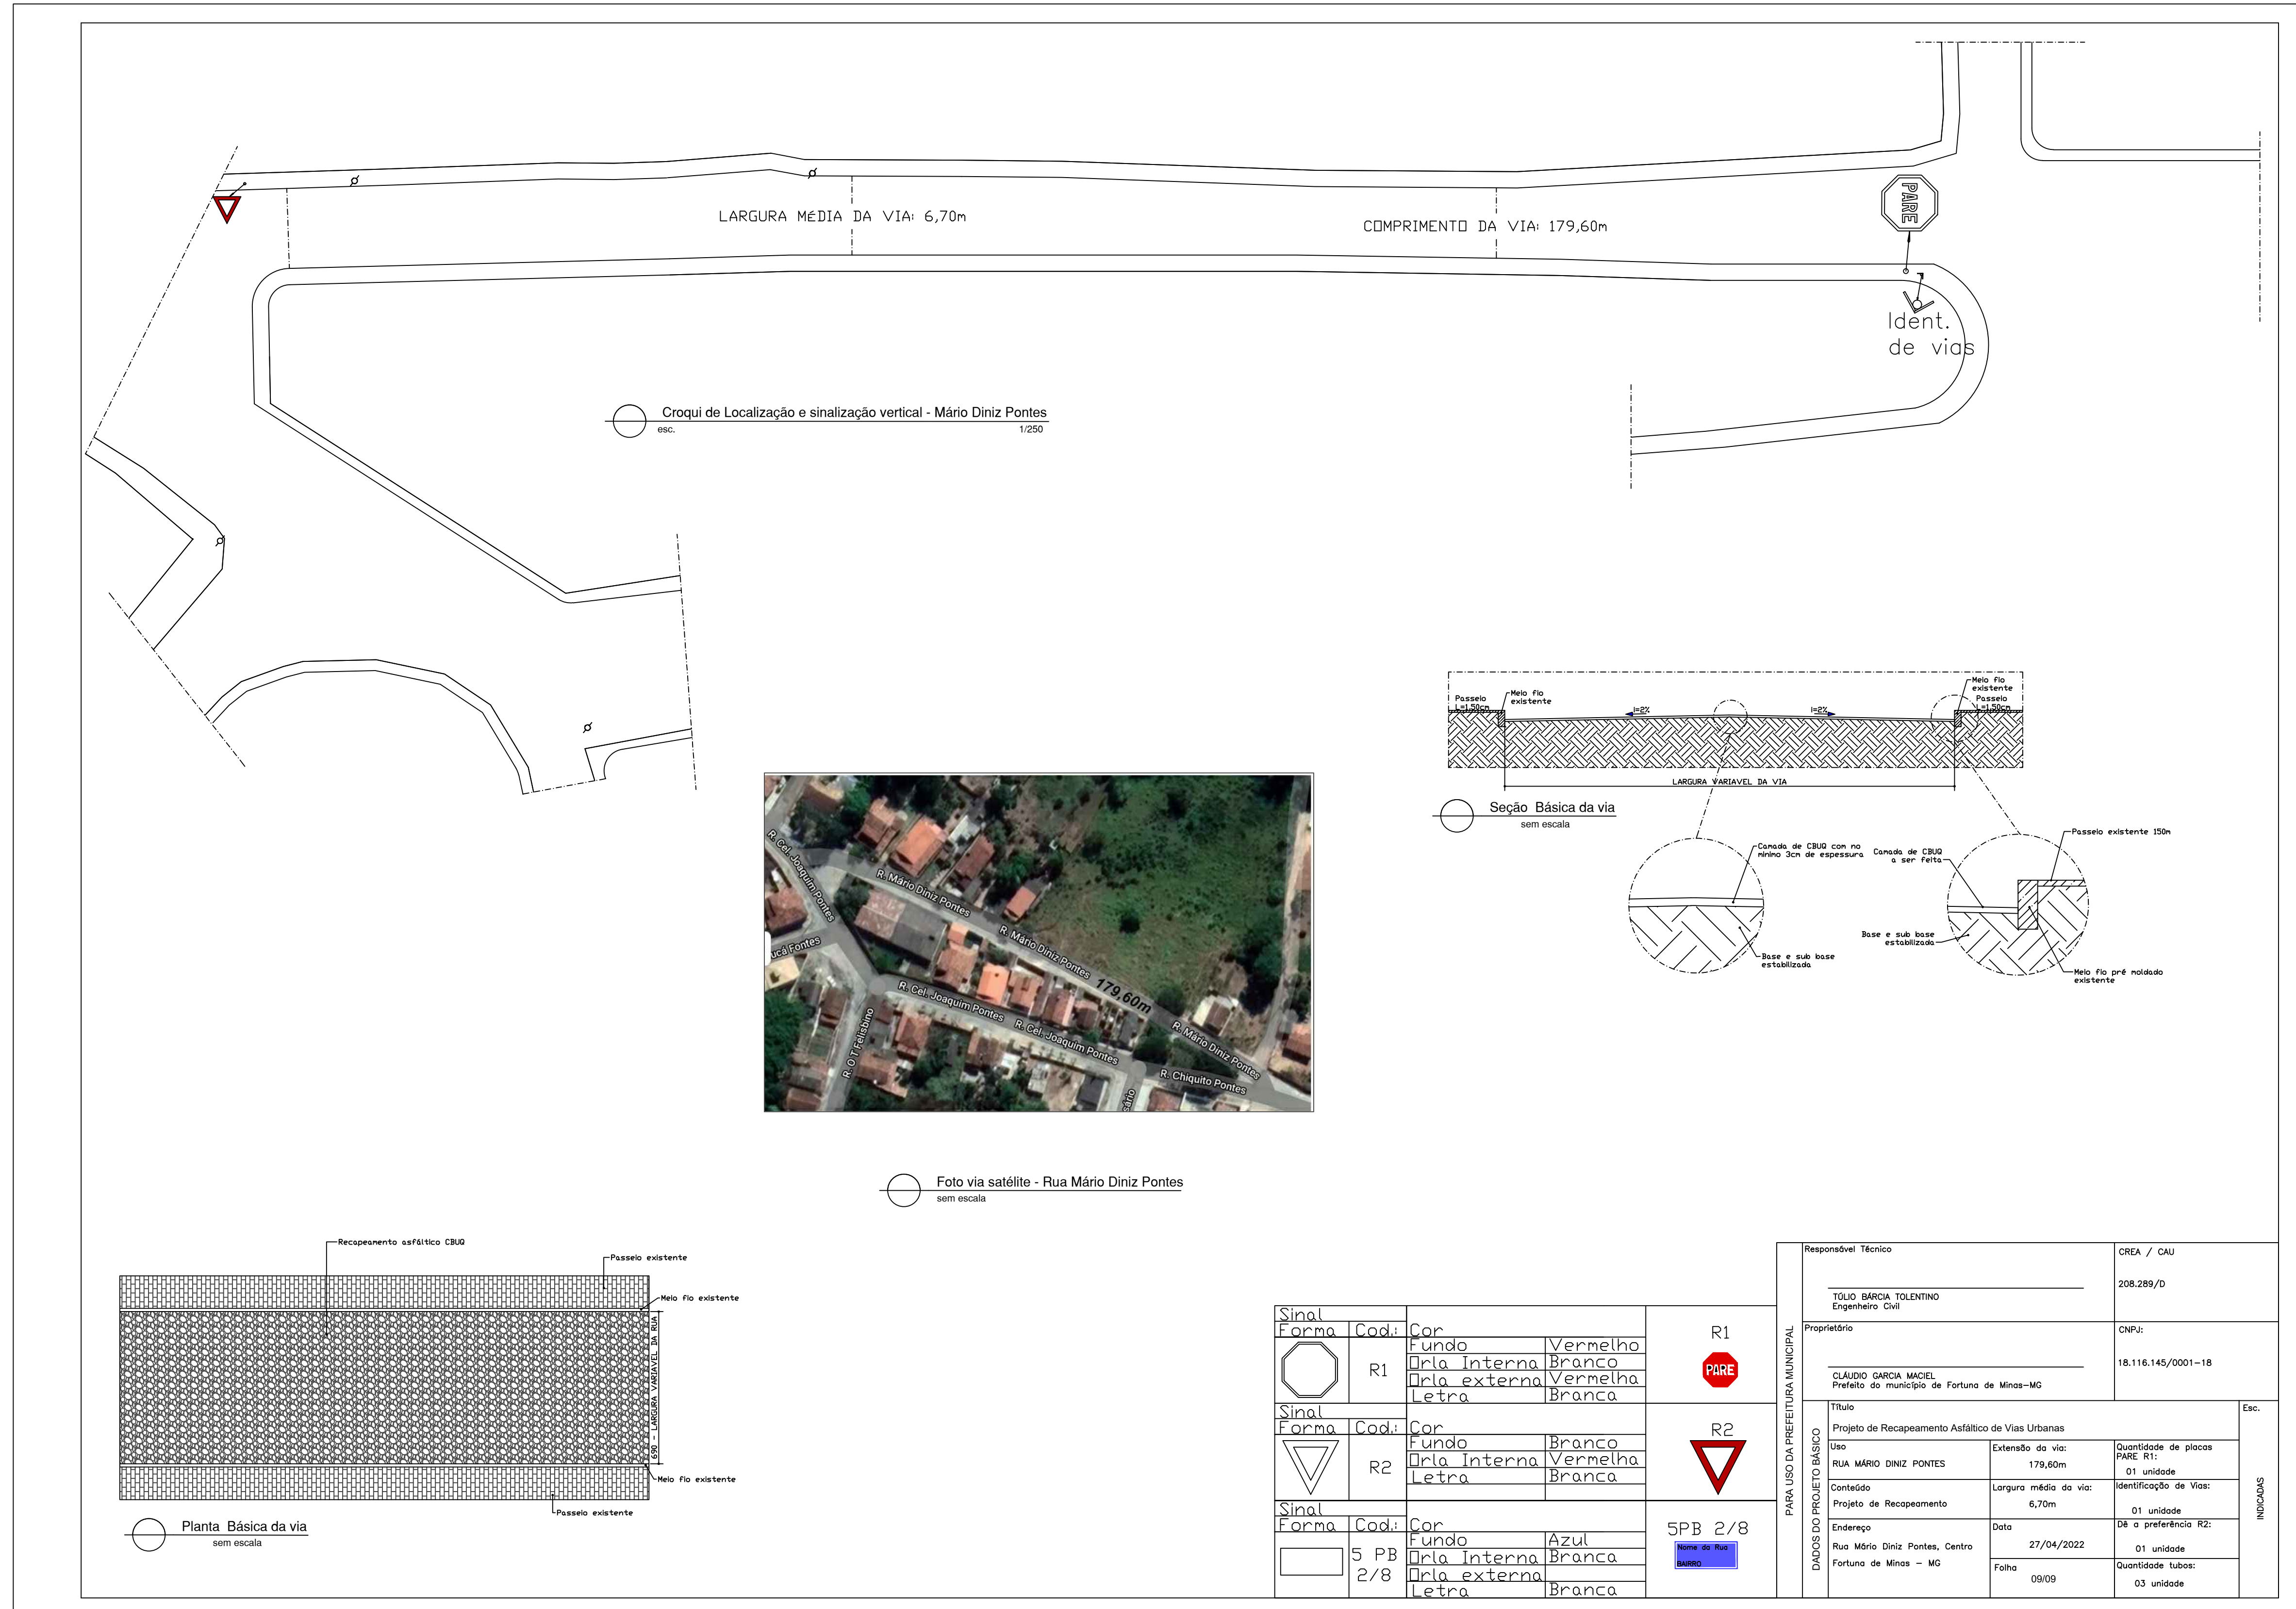

Croqui de Localização e sinalização vertical - Mário Diniz Pontes esc. 1/250

Seção Básica da via sem escala

Foto via satélite - Rua Mário Diniz Pontes sem escala

Planta Básica da via sem escala

Responsável Técnico	CREA / CAU
TÓLIO BÁRCIA TOLENTINO Engenheiro Civil	208.289/D
Proprietário	CNPJ:
CLAUDIO GARCIA MACIEL Prefeito do município de Fortuna de Minas-MG	18.116.145/0001-18
Título	Esc.
Projeto de Recapeamento Asfáltico de Vias Urbanas	
Uso	Quantidade de placas
RUAS MÁRIO DINIZ PONTES	PARE R1:
Extensão da via: 179,60m	01 unidade
Conteúdo	Largura média da via: 6,70m
Projeto de Recapeamento	Identificação de Vias:
	01 unidade
Endereço	Data
Rua Mário Diniz Pontes, Centro	27/04/2022
Fortuna de Minas - MG	Quantidade tubos:
Folha	03 unidade
09/09	