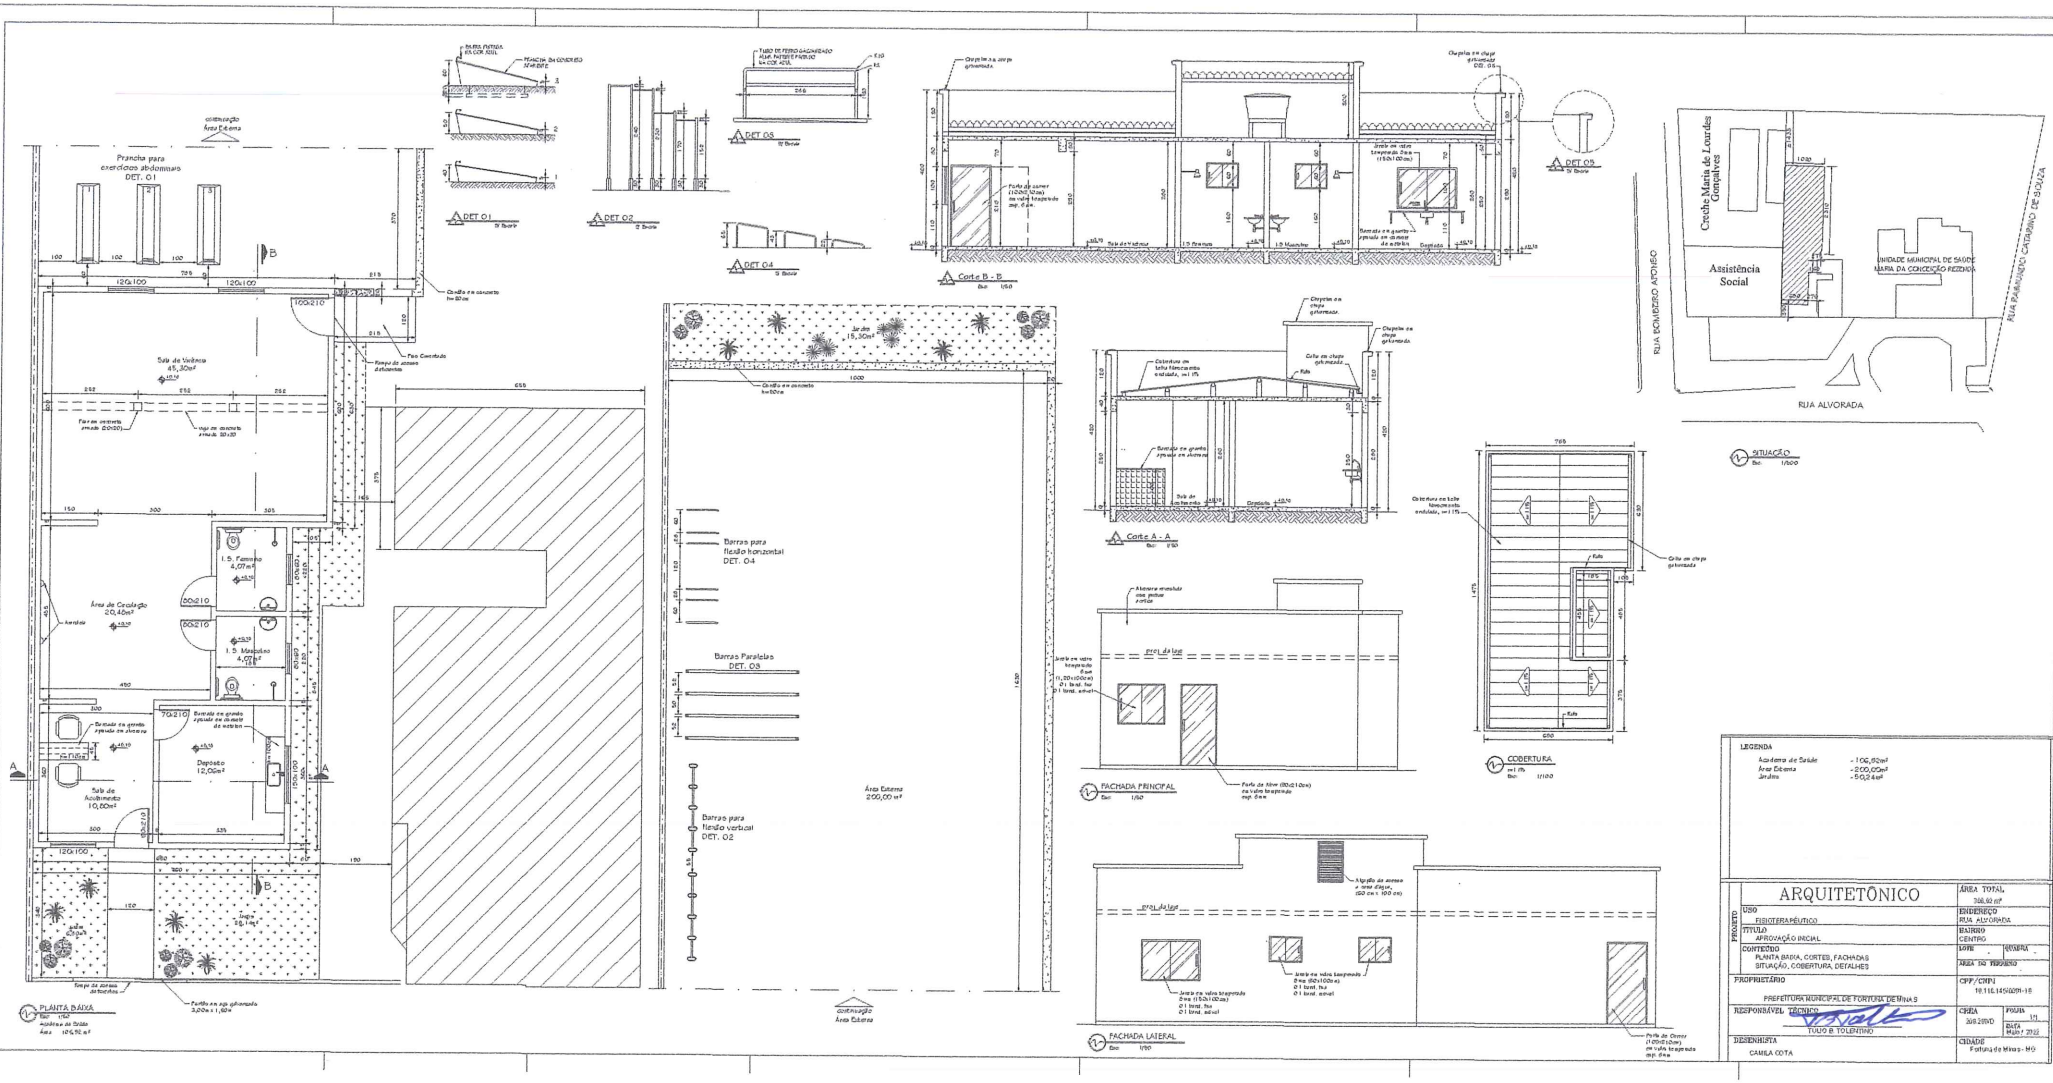

LEGENDA

Academia de Saúde	- 106,80m²
Área Externa	- 200,00m²
Jardins	- 50,24m²

PROJETO	ARQUITETÔNICO	ÁREA TOTAL 368,80 m²
	USO: FISIOTERAPÊUTICO	ENDEREÇO: RUA ALVORADA
	TITULO: APROVAÇÃO INICIAL	BAIRRO: CENTRO
	CONTEÚDO: PLANTA BAIXA, CORTES, FACHADAS SITUAÇÃO, COBERTURA, DETALHES	LOTE - QUADRA - ÁREA DO TERRENO
	PROPRIETÁRIO: PREFEITURA MUNICIPAL DE FORTUNA DE MINAS	CPF/CNPJ 18.116.145/0001-18
	RESPONSÁVEL TÉCNICO: TULIO B TOLENTINO	CREA 369.219/D — FOLHA 1/1 — DATA Maio / 2022
	DESENHISTA: CAMILA COTA	CIDADE: Fortuna de Minas - MG