

	100x70x40	02	Conjunto de mesa redondo com 100 diâmetro com 04 banquetas de Aço Concreto
	relógio do sicoob	01	A empresa Sicoob irá fornecer e instalar
	playground 03 torres Escodet KMP302	01	brinquedo de madeira plástica
	Arboretas existentes		
	Ponto de água	04	Alvenaria quadrada com formação em Uru para drenagem com ferrnira de bico verdechile

LEGENDA DE MOBILIÁRIOS			
SIMB	DIMENSÃO (cm)	QUANTIDADE	ESPECIFICAÇÃO
	150x45	29	BANCOS DE CONCRETO ONDULADO, COM 200 CM DE ENCAMPIAMENTO, 45 CM DE LARGURA, ALTURA 45 CM
	160x80	02	Conjunto de mesa piquenique mesa em concreto com bancos em concreto com assento com sete ripas curvatu, empresa Ayle Concreto
	luminária	13	luminária Pública Eficaz 100w. Para poste de 6 metros
	100x62x34	11	Cesto Paulista modelo 470 carbono ser 300 com suporte de fixação de tubos x15000 mm MOB-LIX na cor amarelo

NOTAS GERAIS

- Cotas em centímetro;
- As cotas prevalecem sobre a escala;
- As cotas de nível indicam a superfície acabada do piso;
- Todas as medidas deverão ser conferidas no local.

O levantamnto deste projeto foi feito com Terra, por isso podem haver variações dos itens originais existentes, localdo na planta. Caso seja necessário ajustes de medidas, o mesmo deverá ser conferidas junto com o Arquiteto responsável.

SOLICITANTE:
 Prefeitura Municipal de Fortuna de Minas

CONTEÚDO:
 REFORMA PRAÇA BERNARDO ALVES - FORTUNA DE MINAS - LAYOUT


ESCALA:
 Sem Esc.

PRANCHAS:
 01/06

DATA:
 24/05/2023

REVISÃO:
 01

TODAS AS MEDIDAS DEVERÃO SER CONFERIDAS NO LOCAL

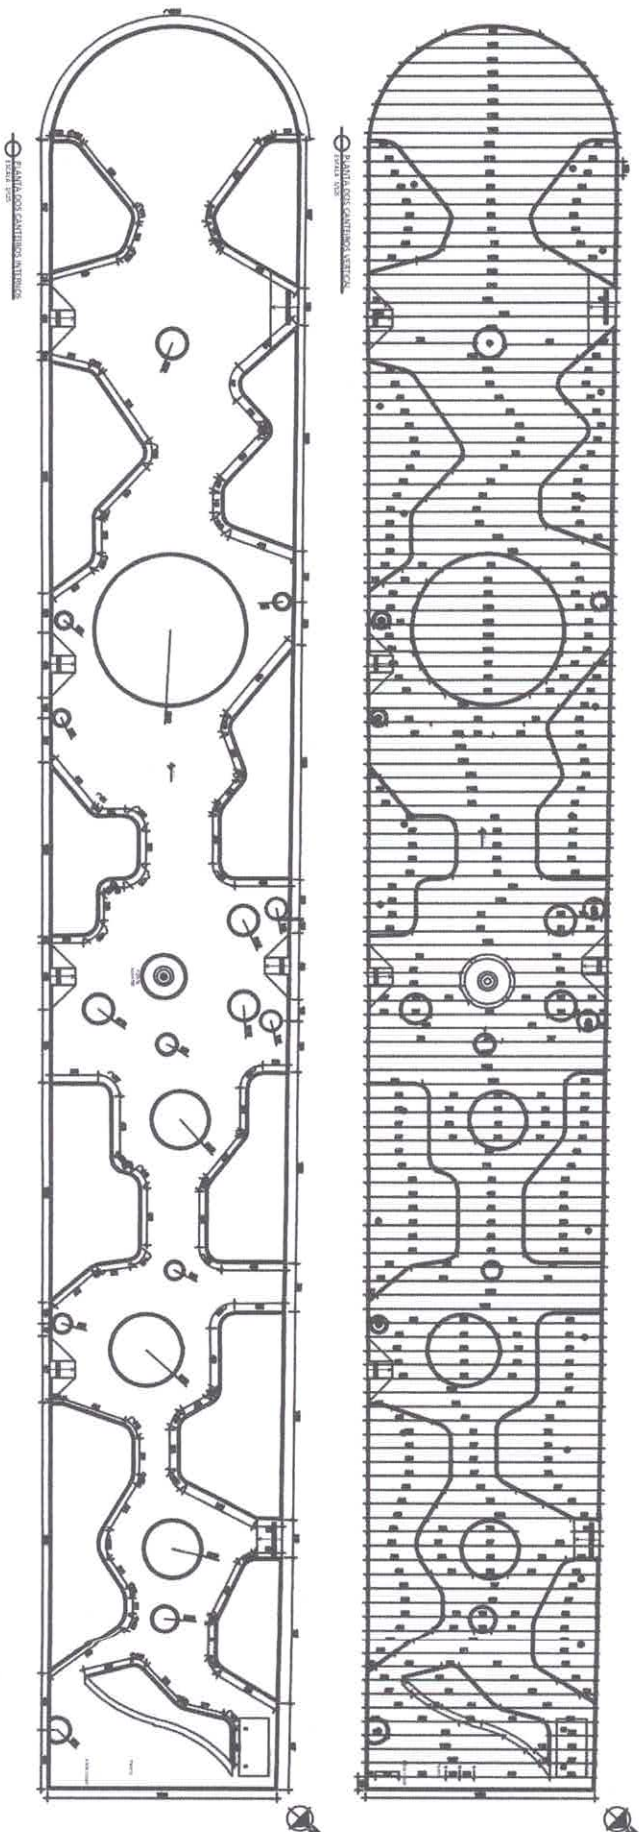

SOLICITANTE:
 Prefeitura Municipal de Fortuna de Minas

CONTEÚDO:

REFORMA PRAÇA BERNARDO ALVES- FORTUNA DE MINAS - PLANTAS CANTEIROS CENTRAIS

ESCALA:
 Sem Esc.



PRANCHAS:
 02/06

DATA:
 24/05/2023

REVISÃO 01

24/05/2023

TODAS AS MEDIDAS DEVERÃO SER CONFERIDAS NO LOCAL

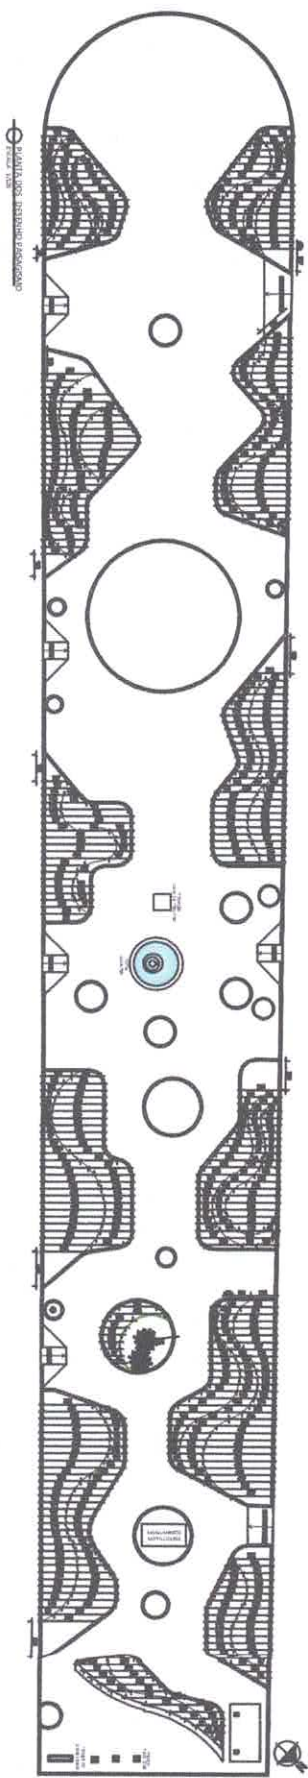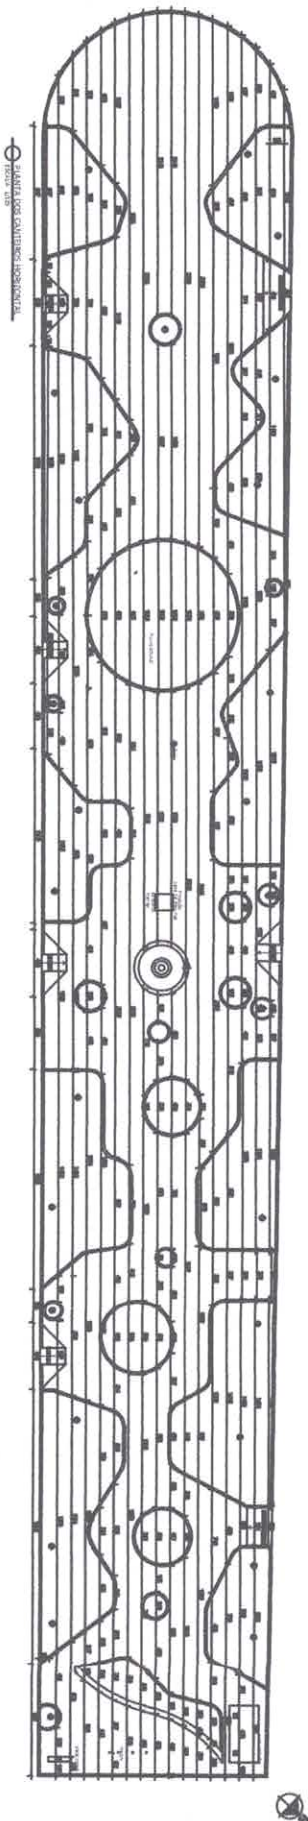


SOLICITANTE:
 Prefeitura Municipal de Fortuna de Minas

CONTEÚDO:

REFORMA PRAÇA BERNARDO ALVES - FORTUNA DE MINAS - PLANTAS CANTEIROS HORIZONTAIS E DESENHO PAISAGISMO


ESCALA: Sem Esc.	PRANCHA: 03/06
DATA: 24/05/2023	REVISÃO 01

TODAS AS MEDIDAS DEVERÃO SER CONFERIDAS NO LOCAL

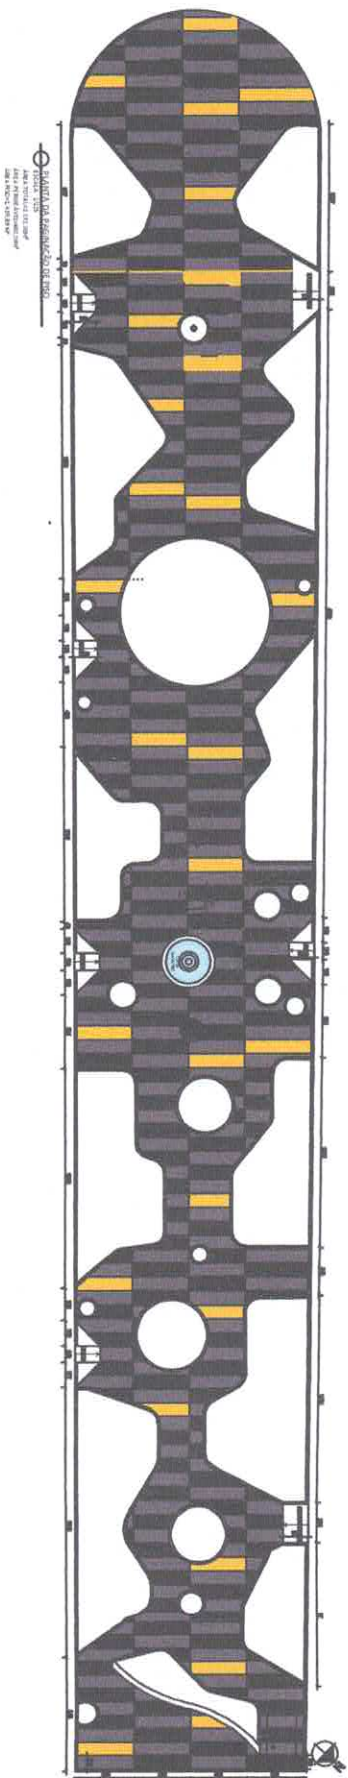

LEGENDA DE PISO INTERTRAVADO E MEIO FIO

MEIO FIO INTERNO	390 LINEAR	
MEIO FIO EXTERNO	280M LINEAR	
PISO INTERTRAVADO NATURAL	587,84 M ²	
PISO INTERTRAVADO GRAFITE	493,52M ²	
PISO INTERTRAVADO AMARELO	98,68M ²	

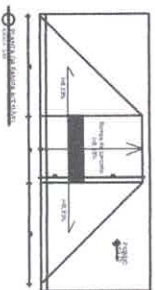

SOLICITANTE:
 Prefeitura Municipal de Fortuna de Minas

CONTEÚDO:

REFORMA PRAÇA BERNARDO ALVES - FORTUNA DE MINAS - PLANTA PAGINAÇÃO PISOS

ESCALA:
 Sem Esc.


PRANCHAS:
 04/06

DATA:
 24/05/2023


REVISÃO 01

24/05/2023




TODAS AS MEDIDAS DEVERÃO SER CONFERIDAS NO LOCAL

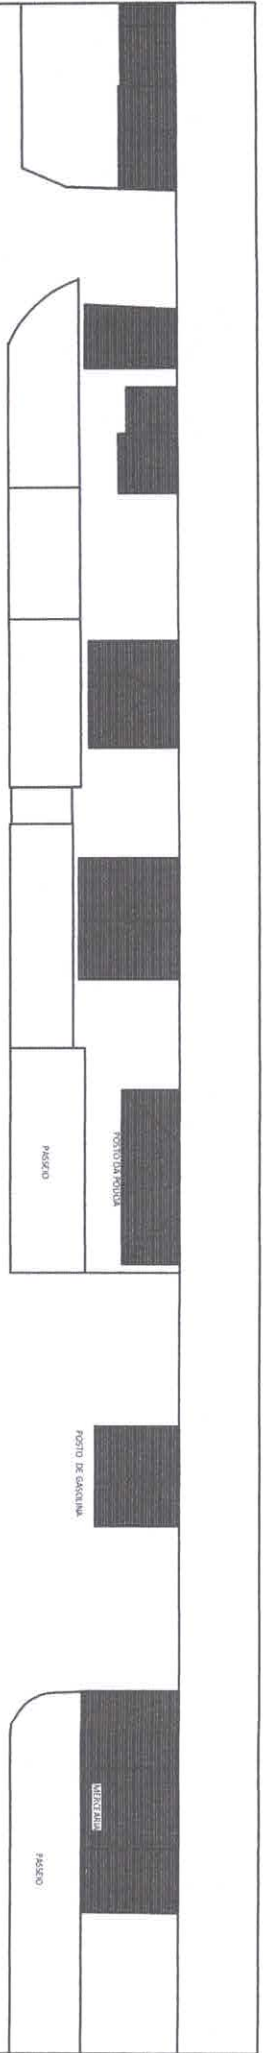

RUA RENATO AZEREDO

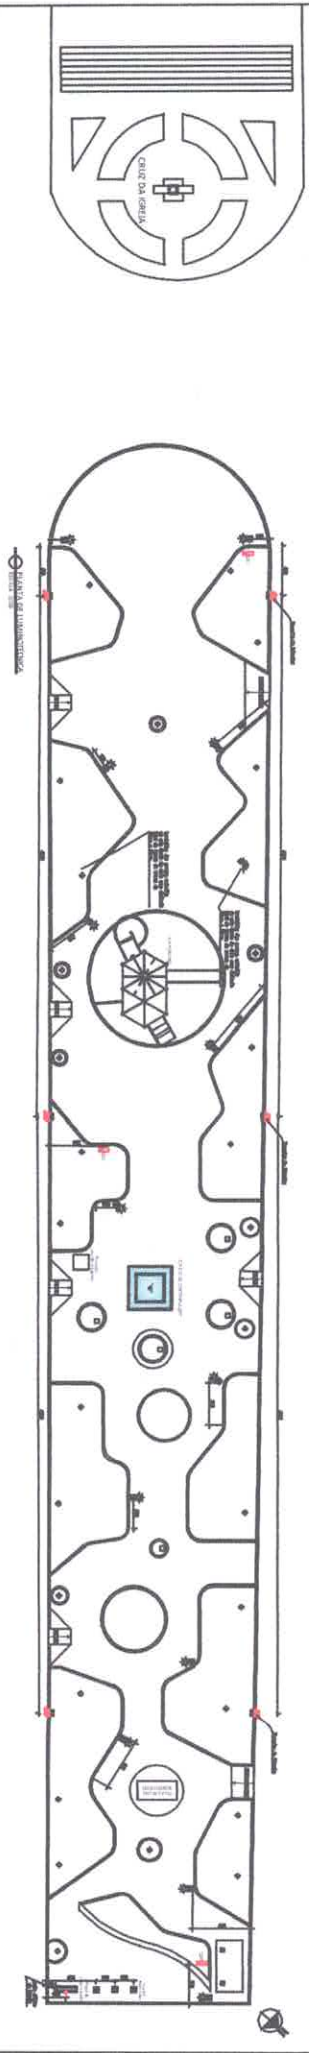

PONTOS LUMINOTÉCNICOS	
LEGENDA	ESPECIFICAÇÃO
	Foco grid 12° 10w embutido de solo com grade antifusante
	Foco grid 10° 10w embutido de solo com grade
	Palmeiras
	arvore
	luminária Pública Efficlux 100w Para poste de 6 metros
	TOMADA 100 AMPERES TRIFÁSICO /DUPLA 127V E 220 A 40CM PISO
	QUADRO DE DISTRIBUIÇÃO DE FORÇA
	QTDE. 03

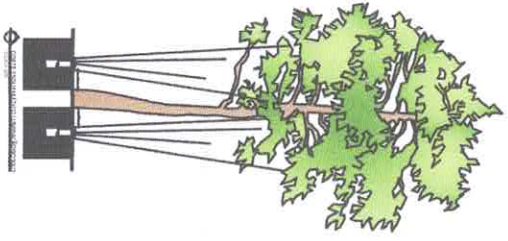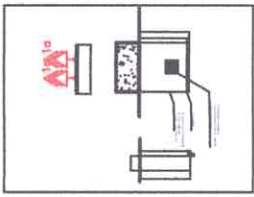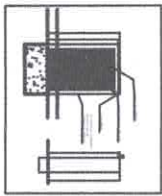

SOLICITANTE:
Prefeitura Municipal de Fortuna de Minas

CONTEÚDO:

REFORMA PRAÇA BERNARDO ALVES- FORTUNA DE MINAS - PLANTA LUMINOTÉCNICA





ESCALA:
Sem Esc.

PRANCHA:
05/06

DATA:
24/05/2023

REVISÃO 01

TODAS AS MEDIDAS DEVERÃO SER CONFERIDAS NO LOCAL

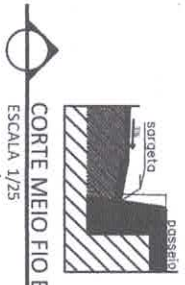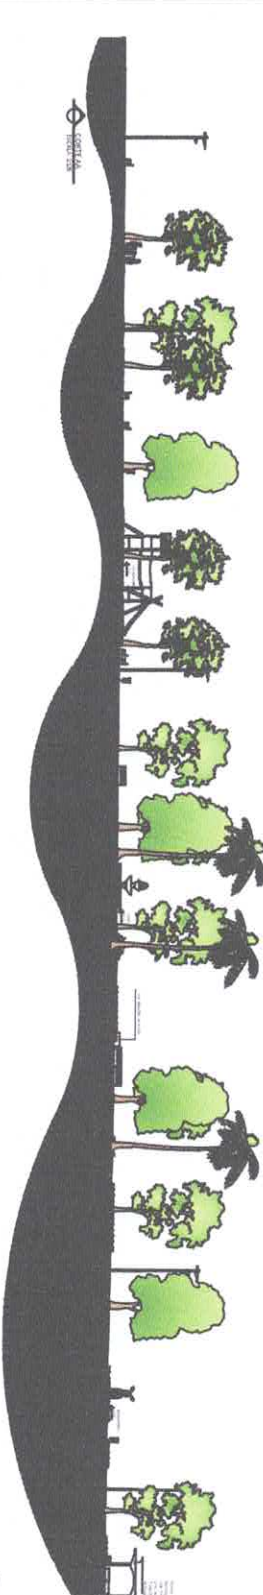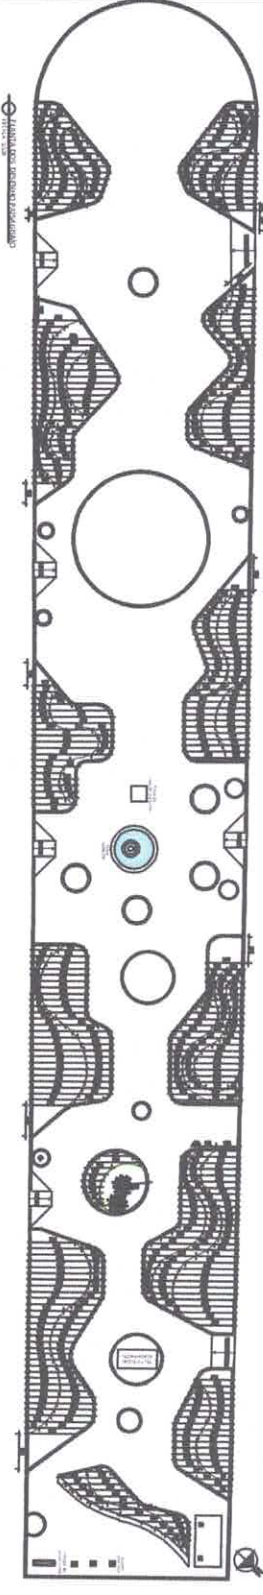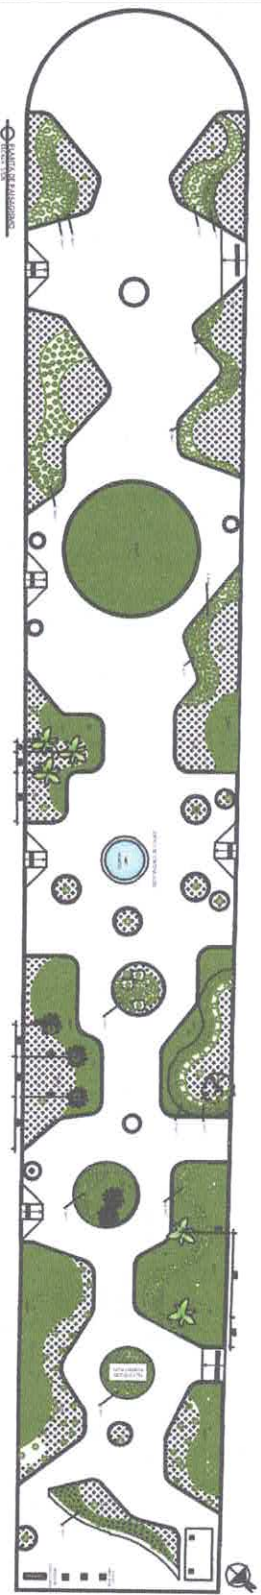


NOTAS GERAIS

- O passeio da praça segue mesmo calçamento da existente
- As cotas em relação nível da rua 15 cm;
- As cotas de nível indicam a superfície acabada do piso;
- Todas as medidas deverão ser conferidas no local.

SOLICITANTE:
 Prefeitura Municipal de Fortuna de Minas

CONTEÚDO:
 REFORMA PRAÇA BERNARDO ALVES - FORTUNA DE MINAS - PLANTA PAISAGISMO

ESCALA: Sem Esc. **PRANCHAS:** 06/06

DATA: 24/05/2023 **REVISÃO:** 01

TODAS AS MEDIDAS DEVERÃO SER CONFERIDAS NO LOCAL