


### CONVENÇÕES

- CURVAS DE NÍVEL
- EIXO PROJETADO
- LAGOA EXISTENTE
- PISTA PROJETADA
- MEIO-FIO PROJETADO
- PASSEIO PROJETADO
- GRAMA
- POSTE
- CURVA HORIZONTAL CIRCULAR
- CRUZETAS

PCV - PONTO DE CURVA VERTICAL  
PTV - PONTO DE TANGÊNCIA VERTICAL  
PCRV - PONTO DE CURVA REVERSA VERTICAL  
PIV - PONTO DE INTERSEÇÃO VERTICAL  
y - PROJEÇÃO HORIZONTAL DA PARÁBOLA  
K - PARÂMETRO DA CURVATURA  
e - FLECHA MÁXIMA DA PARÁBOLA  
a% - % DA RAMPA  
b - EXTENSÃO DA TANGENTE  
A - COTA TERRENO  
B - COTA PROJETO  
C - ESTAQUEAMENTO

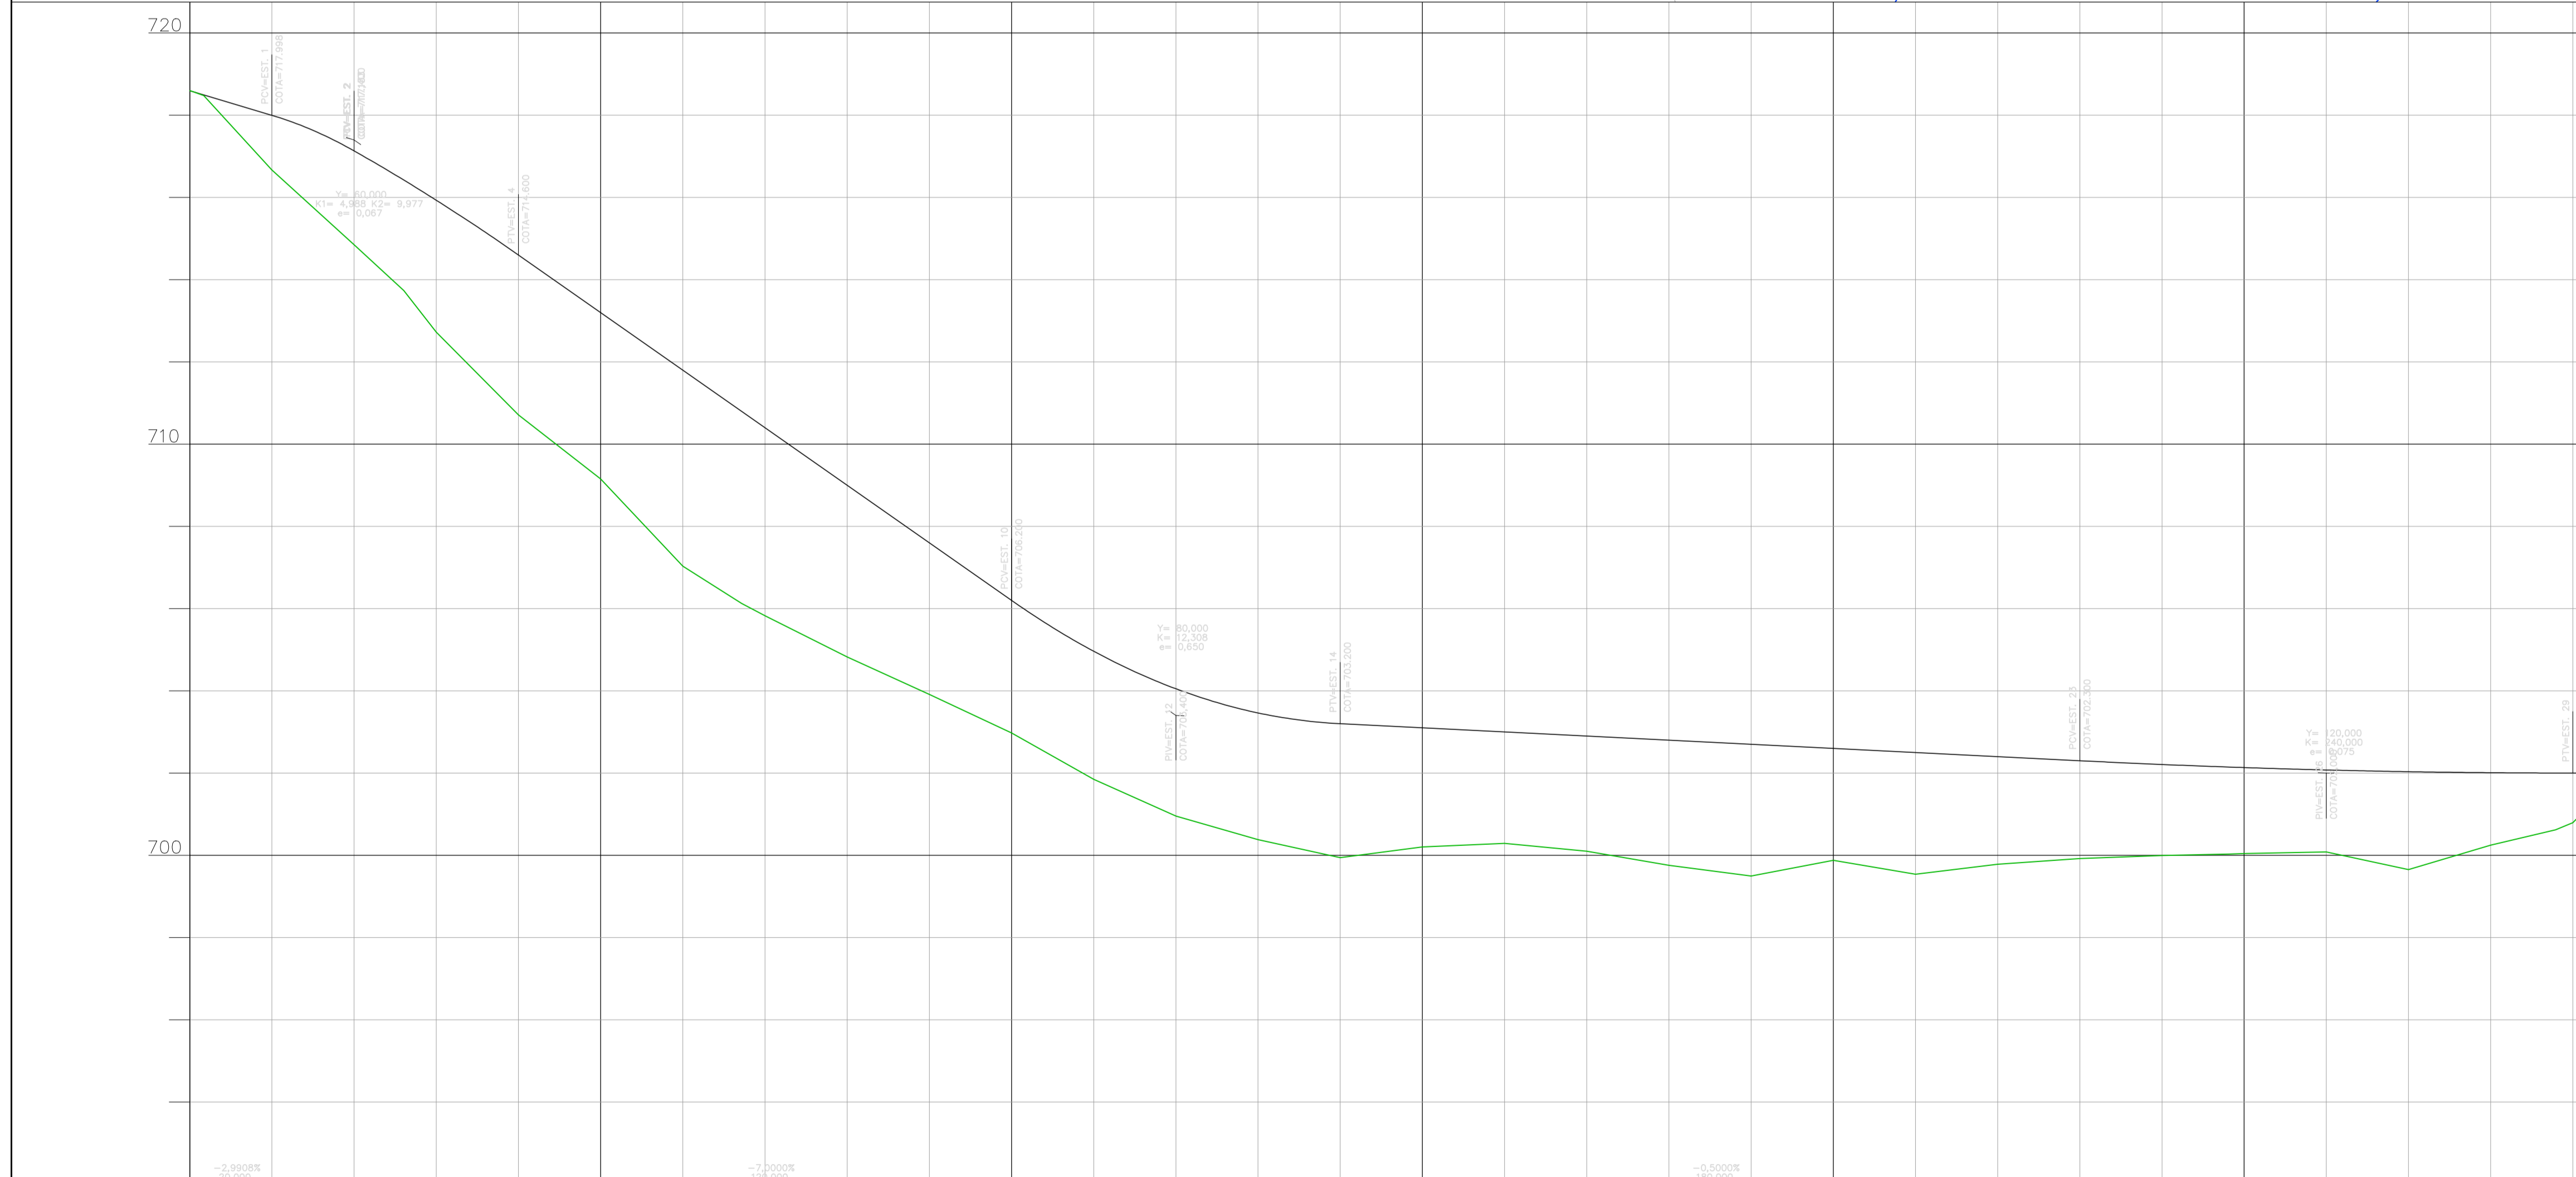

### OBSERVAÇÕES

OBSERVAÇÕES GERAIS:  
 1 - MEDIDAS, COORDENADAS E ELEVAÇÕES EM METRO, EXCETO ONDE INDICADO.  
 2 - PROJETO ELABORADO SOBRE O PLANO TOPOGRÁFICO LEVANTADO COM SISTEMA RTK E COM COORDENADAS UTM AMARRADOS NA BASE IBGE - DATUM SIRGAS 2000 E REFERENCIADOS NO MC -45°  
 3 - PODERÃO OCORRER AJUSTES EM CAMPO QUANDO A EXECUÇÃO DA OBRA POR DETERMINAÇÃO DA PREFEITURA.

REVISÃO	DESCRIÇÃO	TIPO	ELABORADO	VERIFICADO	DATA
00	EMISSION INICIAL	PRI	EDS	EDS	DEZ/2023

TIPOS DE EMISSÃO	ATP - ANTEPROJETO BSC - BÁSICO EXE - EXECUTIVO	APV - APROVADO PCT - P/ CONSTRUÇÃO ASB - "AS BUILT"	CNC - CANCELADO PRI - PRIMITIVA
------------------	--	---	------------------------------------

ELABORAÇÃO:  
**CONSÓRCIO DIAMANTE ENGENHARIA**  
 AV. BARÃO HOMEM DE MELO, N.º 3280, NOVA GRANADA  
 BELO HORIZONTE - MG - CEP: 30494-080  
 TEL.: (31) 3347-4405 / (31) 3347-7079 / (31) 3577-1920  
 EMAIL: contato@grupoprojetosengenharia.com.br

REALIZAÇÃO:  
**PREFEITURA MUNICIPAL DE FORTUNA DE MINAS**

## PROJETO GEOMÉTRICO

AUTORIA DO PROJETO: **JULIANA GONÇALVES OLIVEIRA**  
 CRMA MG - 239787/0

CONTRATANTE DO PROJETO: **RESPONSÁVEL DA CONTRATANTE**

DATA: DEZEMBRO/2023  
 ESCALA: PLANTA=1:2000 PERFIL=H-1:2000 V-1:200  
 CÓDIGO: PRJ-GE0

TÍTULO DOS DESENHOS: PLANTA E PERFIL  
 PRANCHA: 01/05

DIREITOS AUTORAIS RESERVADOS. PROIBIDO REPRODUÇÃO, DIVULGAÇÃO OU ALTERAÇÃO SEM ORDEM EXPRESSA DO AUTOR.

ESTACA	0	5	10	15	20	25
TERRENO NATURAL	718,596	716,671	714,852	713,234	711,726	710,312
PROJETO	718,596	716,671	714,852	713,234	711,726	710,312