


RUA VITAL MOREIRA DE ABREU (TRECHO A - 305,22m)

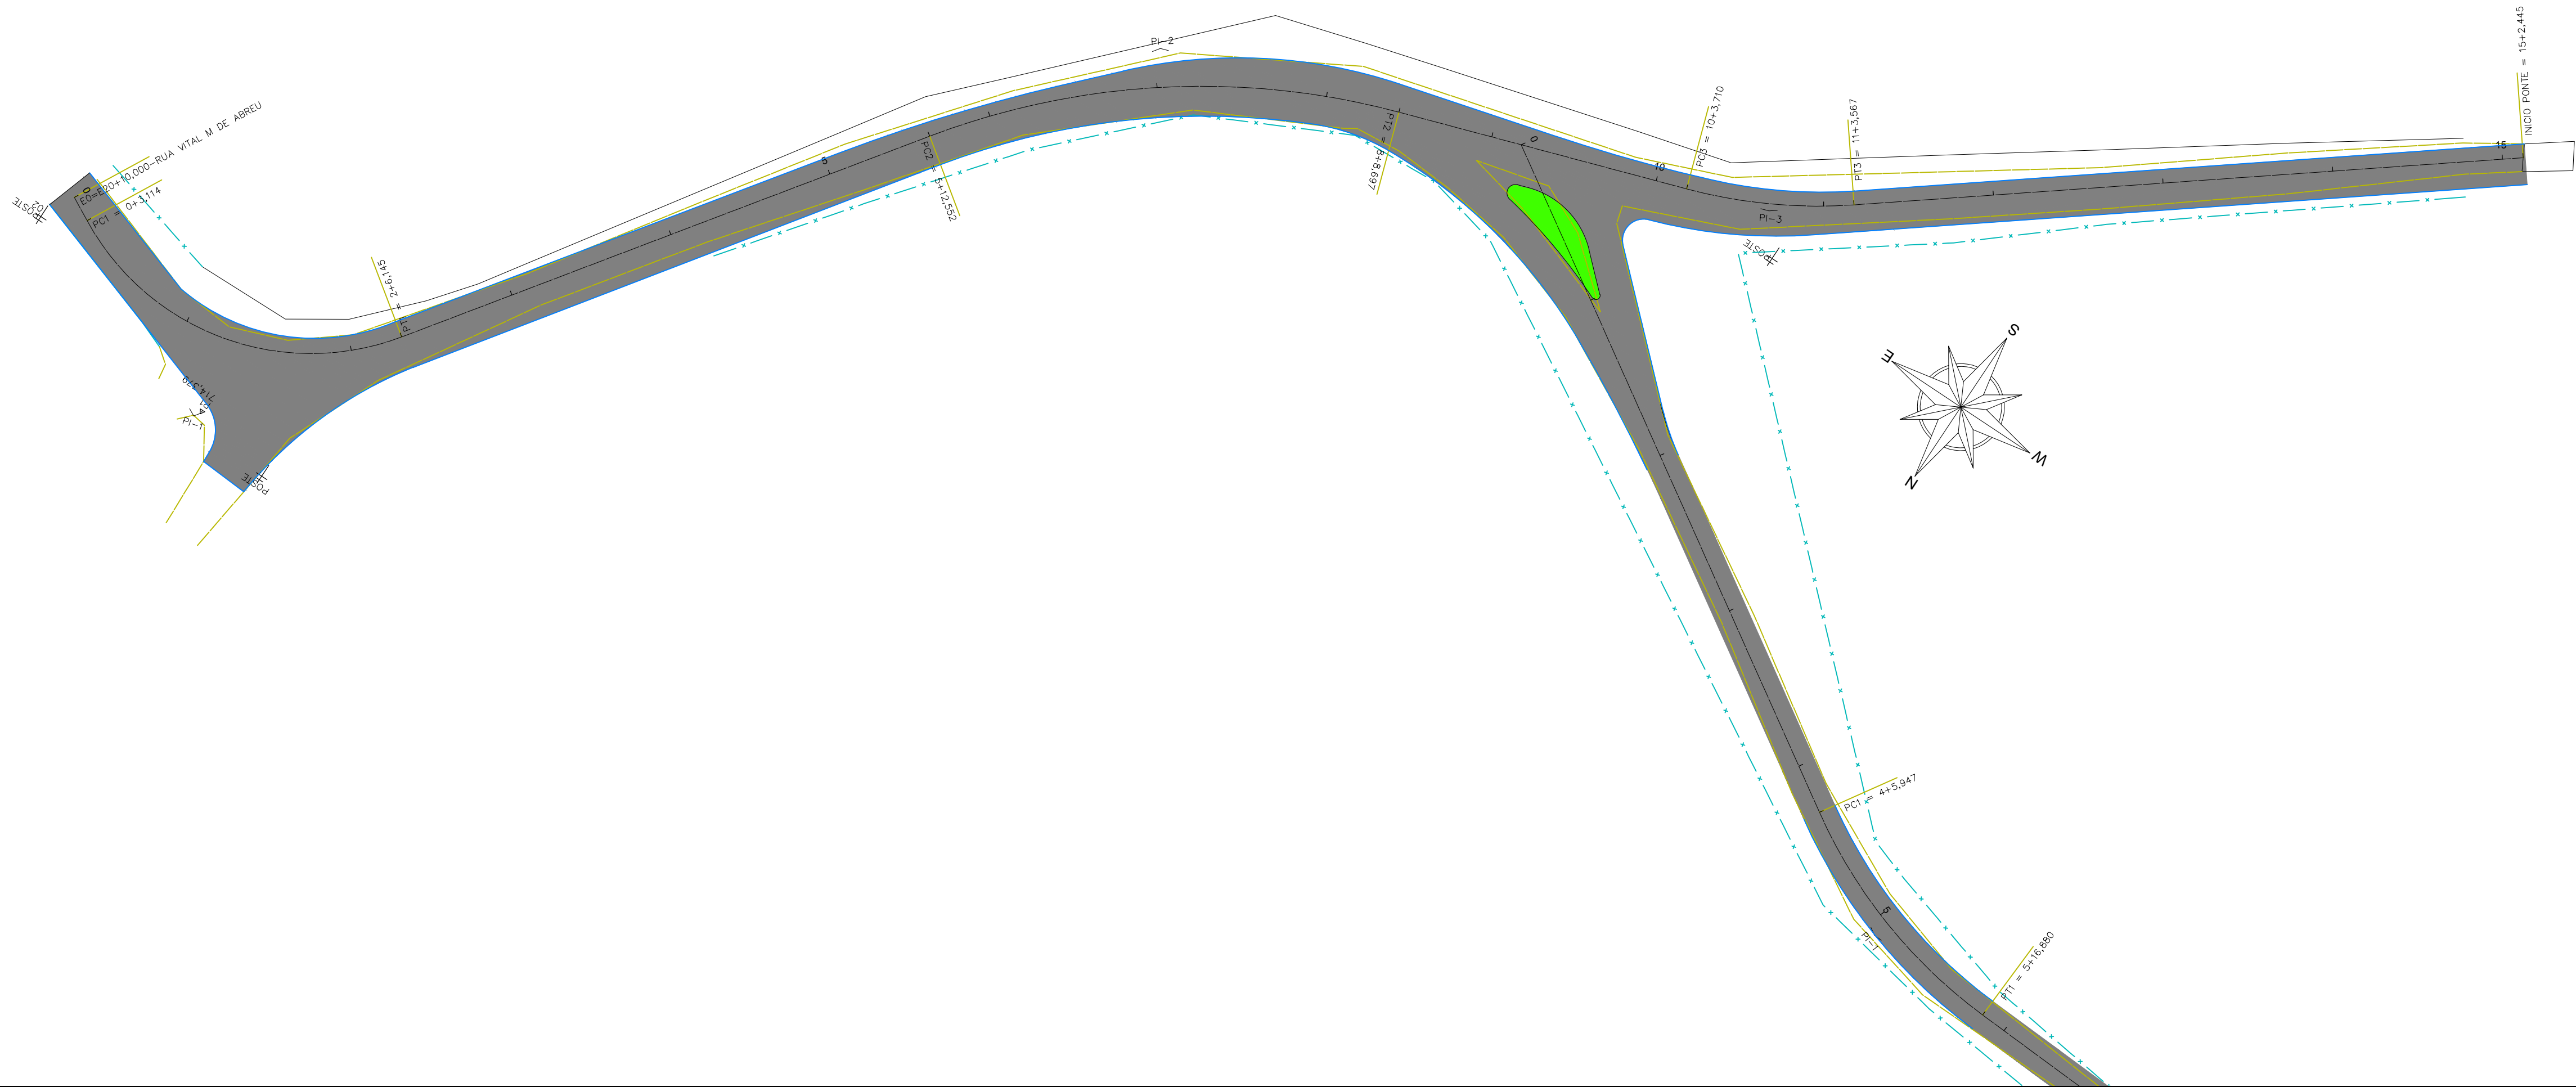

ESTRADA DO AREÃO (TRECHO B - 699,22m)

